


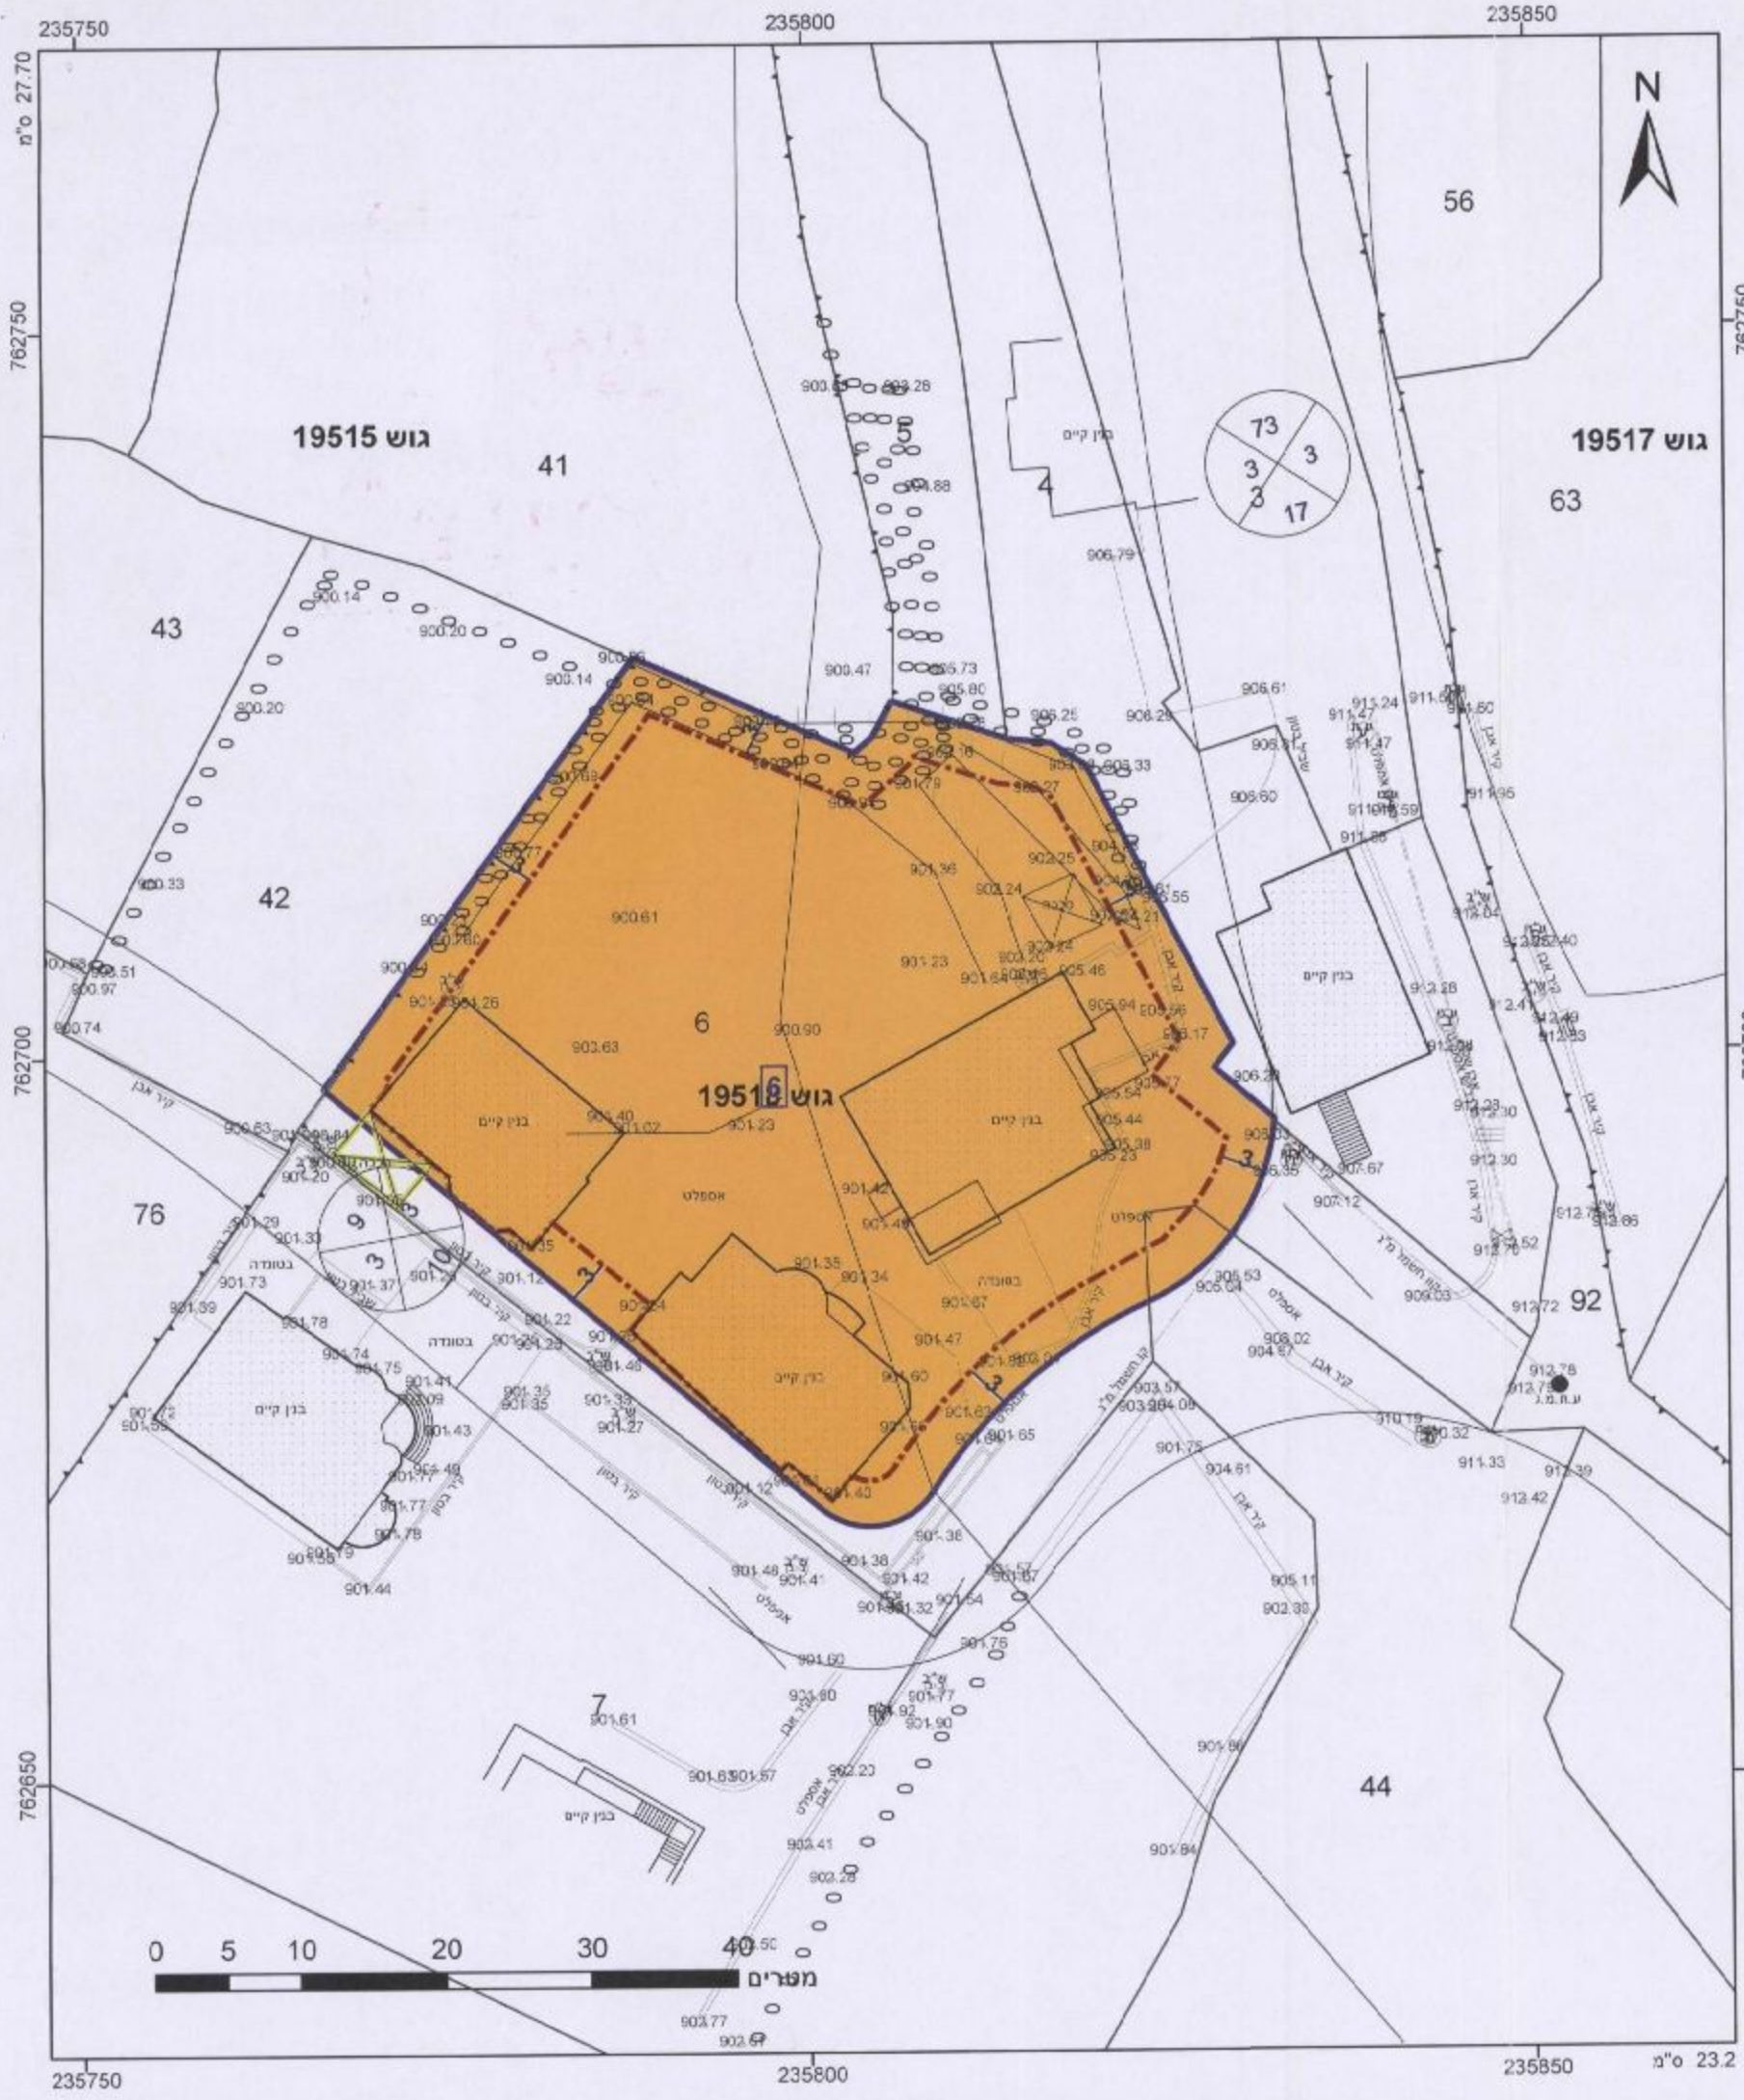

**מקרא**

|            |      |
|------------|------|
| גבול תכנית | 1    |
| גבול גוש   | 1234 |
| מספר חדר   | 1    |
| קו בון     | 2    |
| רצח חדר    | 3    |
| גבול חלקה  | 4    |
| מספרה      | 5    |

מגורים ב  
קו-בנין  
להריסה  
מידות

**אישורים**

מינהל התכנון - מתח צפון  
חוק התכנון והבנייה, תשכ"ה - 1965  
אישור תכנית מס' 258-0358796  
הועדה המוזהית לתכנון ולבניה החליטה  
ביום 12.12.17 לאשר את התכנית  
התכנית לא נקבעה טענה אישור שר  
התכנית נקבעה טענה אישור שר  
כניל מינהל התכנון יזיר הועדה המוזהית

258-0358796

הודעה על אישור תכנית מס'  
פורסמה בילקוט הפרסומים מס'  
מיום

הר"י מצהיר בזאת כי המפה הטופוגרפית/המצבית המהווה רקע לתכנית זו, וערכה על ידי ביום 10/09/2015 והיא הוכנה לפי הוראות נוהל מב"ת ובהתאם להוראות החוק ולתקנות המודדים שבתוקף דיוק הקי הכחול והקדסטר: מדידה גרפית  
בכהן חטיב  
שם המודד  
1142  
מספר רשיון  
20.11.16  
תאריך

חוק התכנון והבנייה, התשכ"ה - 1965  
תכנית מתאר מקומית

מס' 258-0358796

**שינוי בהוראות וזכויות הבניה בחלקה 6 - בית ג'ן**

תשריט מצב מוצע גילון 1 מתוך 1

|                   |                                           |
|-------------------|-------------------------------------------|
| מחוז              | צפון                                      |
| מרחב תכנון מקומי  | מעלה נפתלי                                |
| רשות מקומית       | בית ג'ן                                   |
| ישוב              | בית ג'ן                                   |
| תכנית בסמכות      | מחוזית                                    |
| איחוד וחלוקה      | ללא איחוד וחלוקה                          |
| היתרים או הרשאות  | תכנית שמכונה ניתן להוציא היתרים או הרשאות |
| מונה תדפיס התשריט | 5                                         |
| מועד הפקדה        | 13/02/2017                                |
| שטח התכנית        | 2.324 דונם                                |
| קנה מידה          | 1:500                                     |
| שמות*             |                                           |
| מנהל תכנית        | יוסאם סלאחה תאגיד                         |
| עורך ראשי         | שריהאן חרב תאגיד                          |
| יוסאם סלאחה תאגיד |                                           |

שריהאן חרב  
אדריכלות ופנין  
ד.מ. 51089/90

יוסאם סלאחה תאגיד

**טבלת גושים וחלקות\***

| מספר גוש | כל הגוש/חלק | מספר חלקות בשלמותן | מספר חלקות בחלקיתן |
|----------|-------------|--------------------|--------------------|
| 19518    | חלק         | 6.44               |                    |

