


תשריט מצב מאושר קנ"מ 1:250

מקרא מצב מאושר

- גבול תכנית
- מספר גוש
- גבול גוש
- מספר חלקה
- גבול חלקה
- מגורים א' *
- דרך מאושרת
- שציפ
- דרך משולבת
- קו בניין

* יעוד זה לא על פי מבאת

- מספר הדרך
- קווי בנין
- רוחב הדרך

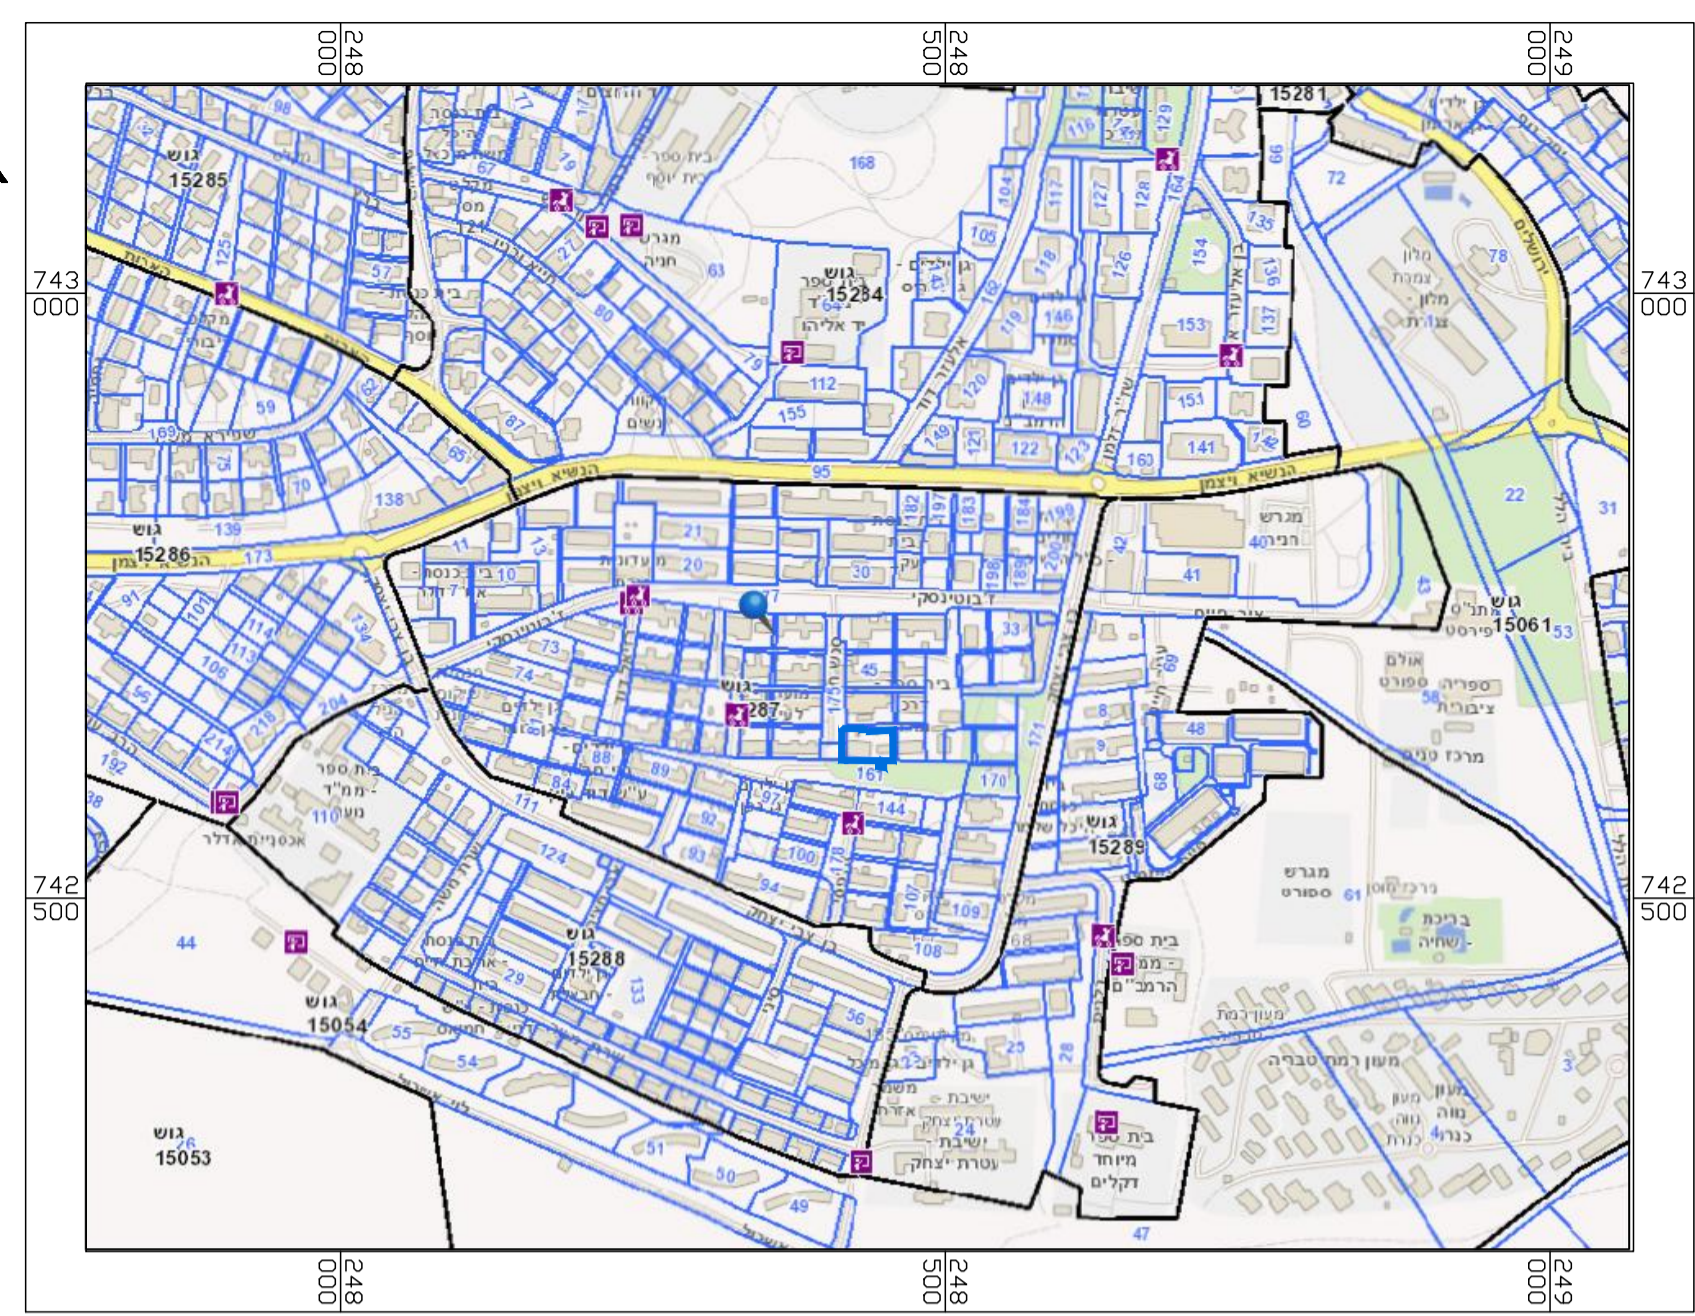

תרשים התמצאות קנ"מ 1:5000



תרשים סביבה קנ"מ 1:2500 תכנית מס' ג/1507



תרשים סביבה קנ"מ 1:2500 תכנית מס' ג/5987

חוק התכנון והבנייה, התשכ"ה - 1965
תכנית מפורטת

מס' 207-0385351

שם התכנית
גוש 15287 חלקה 47 - תוספת אחווי בניה.

מצב מאושר **גליון 1 מתוך 1**

| | |
|----------------------|---------------|
| שם הנספח | |
| מצב מאושר | קנ"מ 1 : 250 |
| תרשים סביבה | קנ"מ 1 : 2500 |
| תרשים התמצאות | קנ"מ 1 : 5000 |
| תרשים נוסף | - |
| תמונה נוספת | - |

תאריך: 25/03/2017

שמות וחתימות:

| | | |
|--------------------|---|--------|
| עורך התכנית | שם: אסיה שוררץ | חתימה: |
| | תאריך: משרד אדריכלות רשיון מס' 52450 | |