



מצב מאושר 1:250

- מקרא מצב מוצע**
- גבול תכנית
 - מגורים א
 - דרך מאושרת
 - מבנה להריסה
 - קו בנין
 - גבול חלקה
 - 9 מסי חלקה
 - 000
5 5
00 מספר הדרך
קו בנין
רוחב הדרך

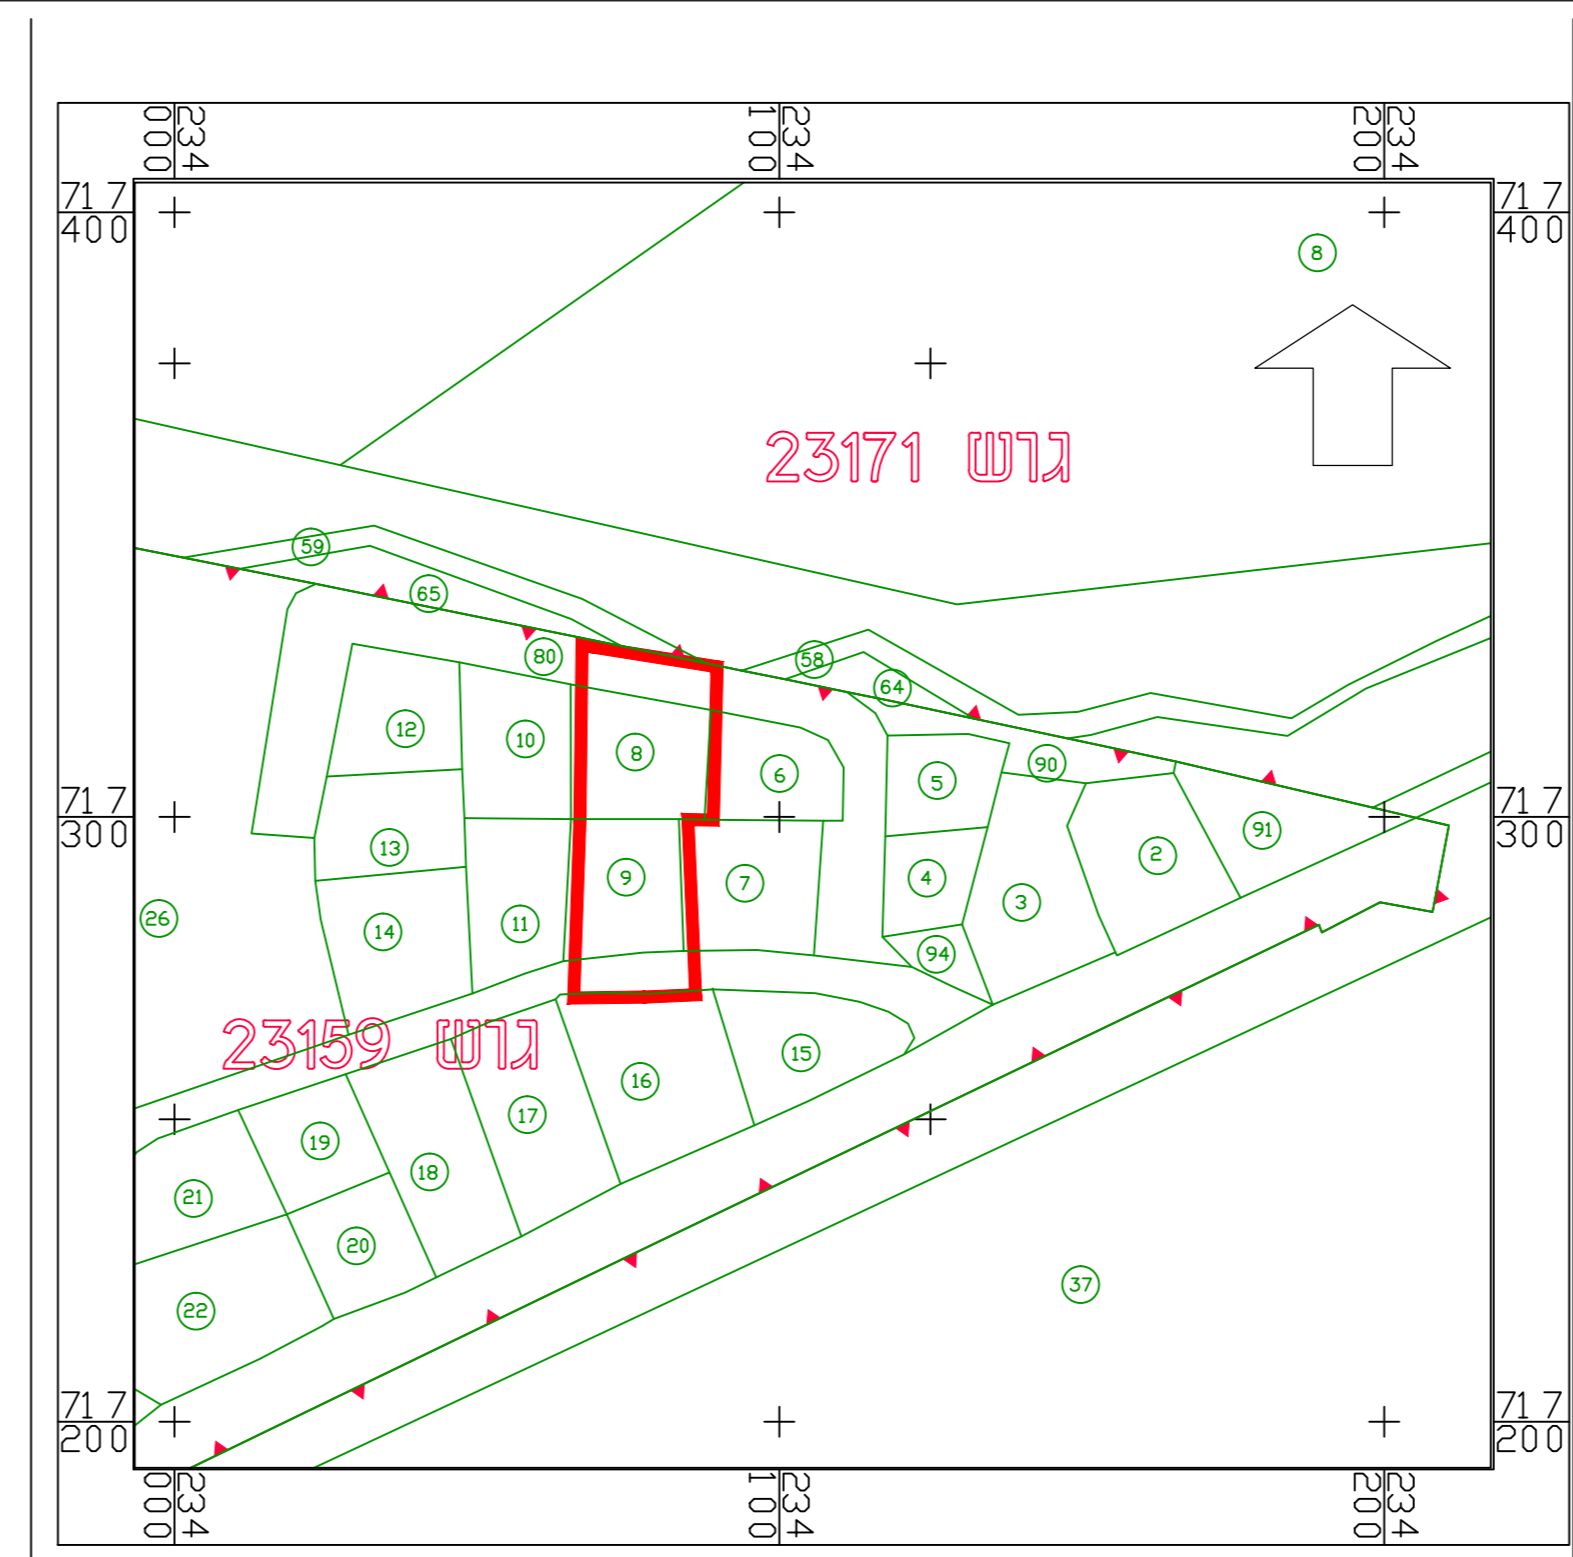

תכנית גוש רשום 1:1250

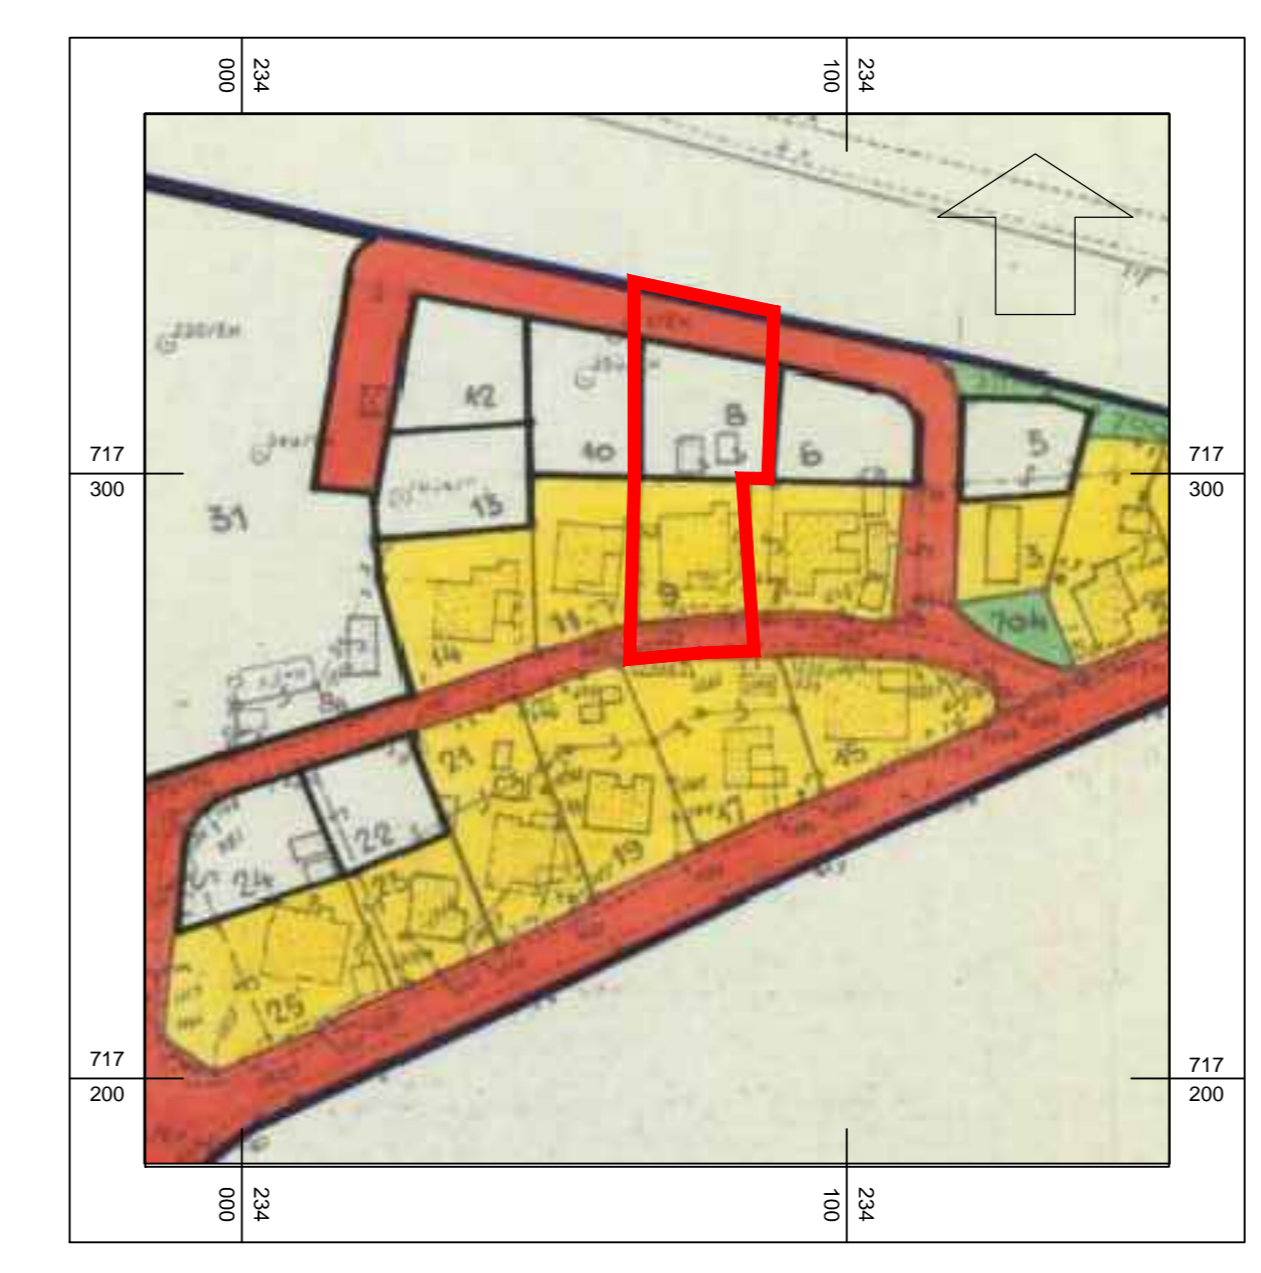

תרשים סביבה 1:12012
קני"מ 1:1250

חוק התכנון והבנייה, התשכ"ה - 1965
תכנית מפורטת


תכנית מספר 204-0357871

חלוקה למגרשים

מצב מאושר גליון 1 מתוך 1

שם תמפוז	קני"מ
מצב מאושר	1:250
תרשים סביבה	ע"פ 3990
תרשים סביבה	ע"פ 112012
תרשים סביבה	גוש רשום

תאריך 25-7-16

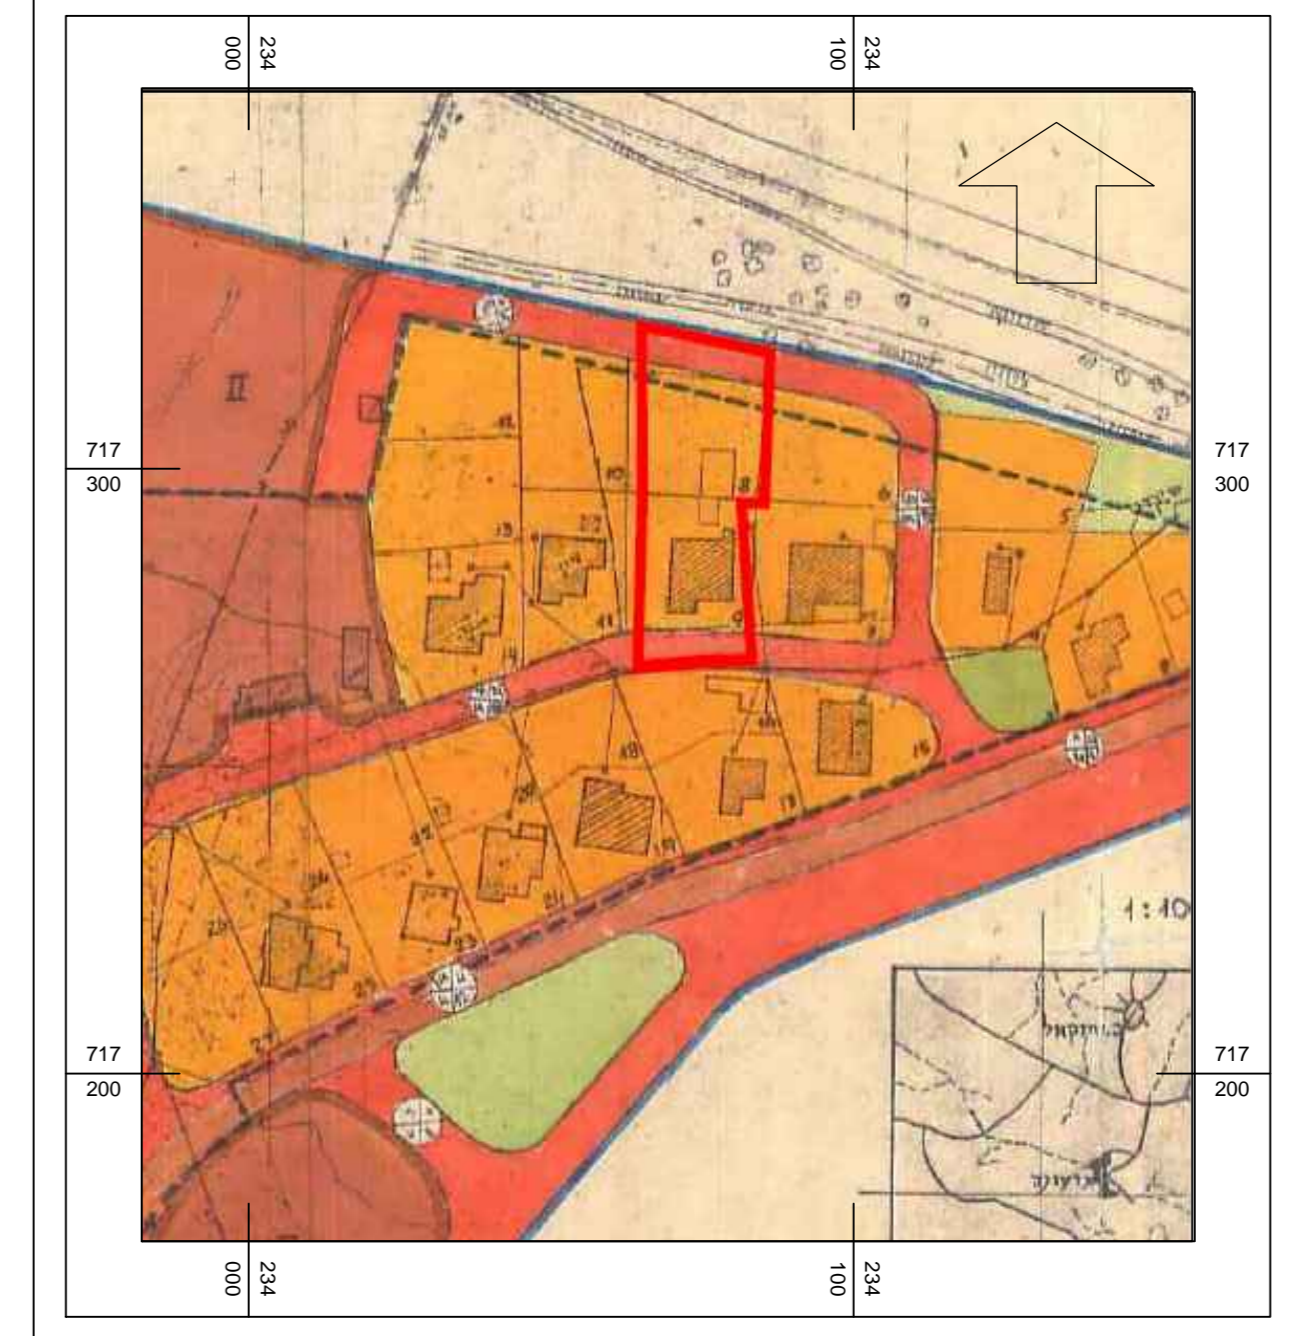

תרשים סביבה תבע גל 3990

שמות וחתימות:

שם: מיסא עוטרי עבד אלראזק	עורך התוכנית
חתימה:	תאריך: