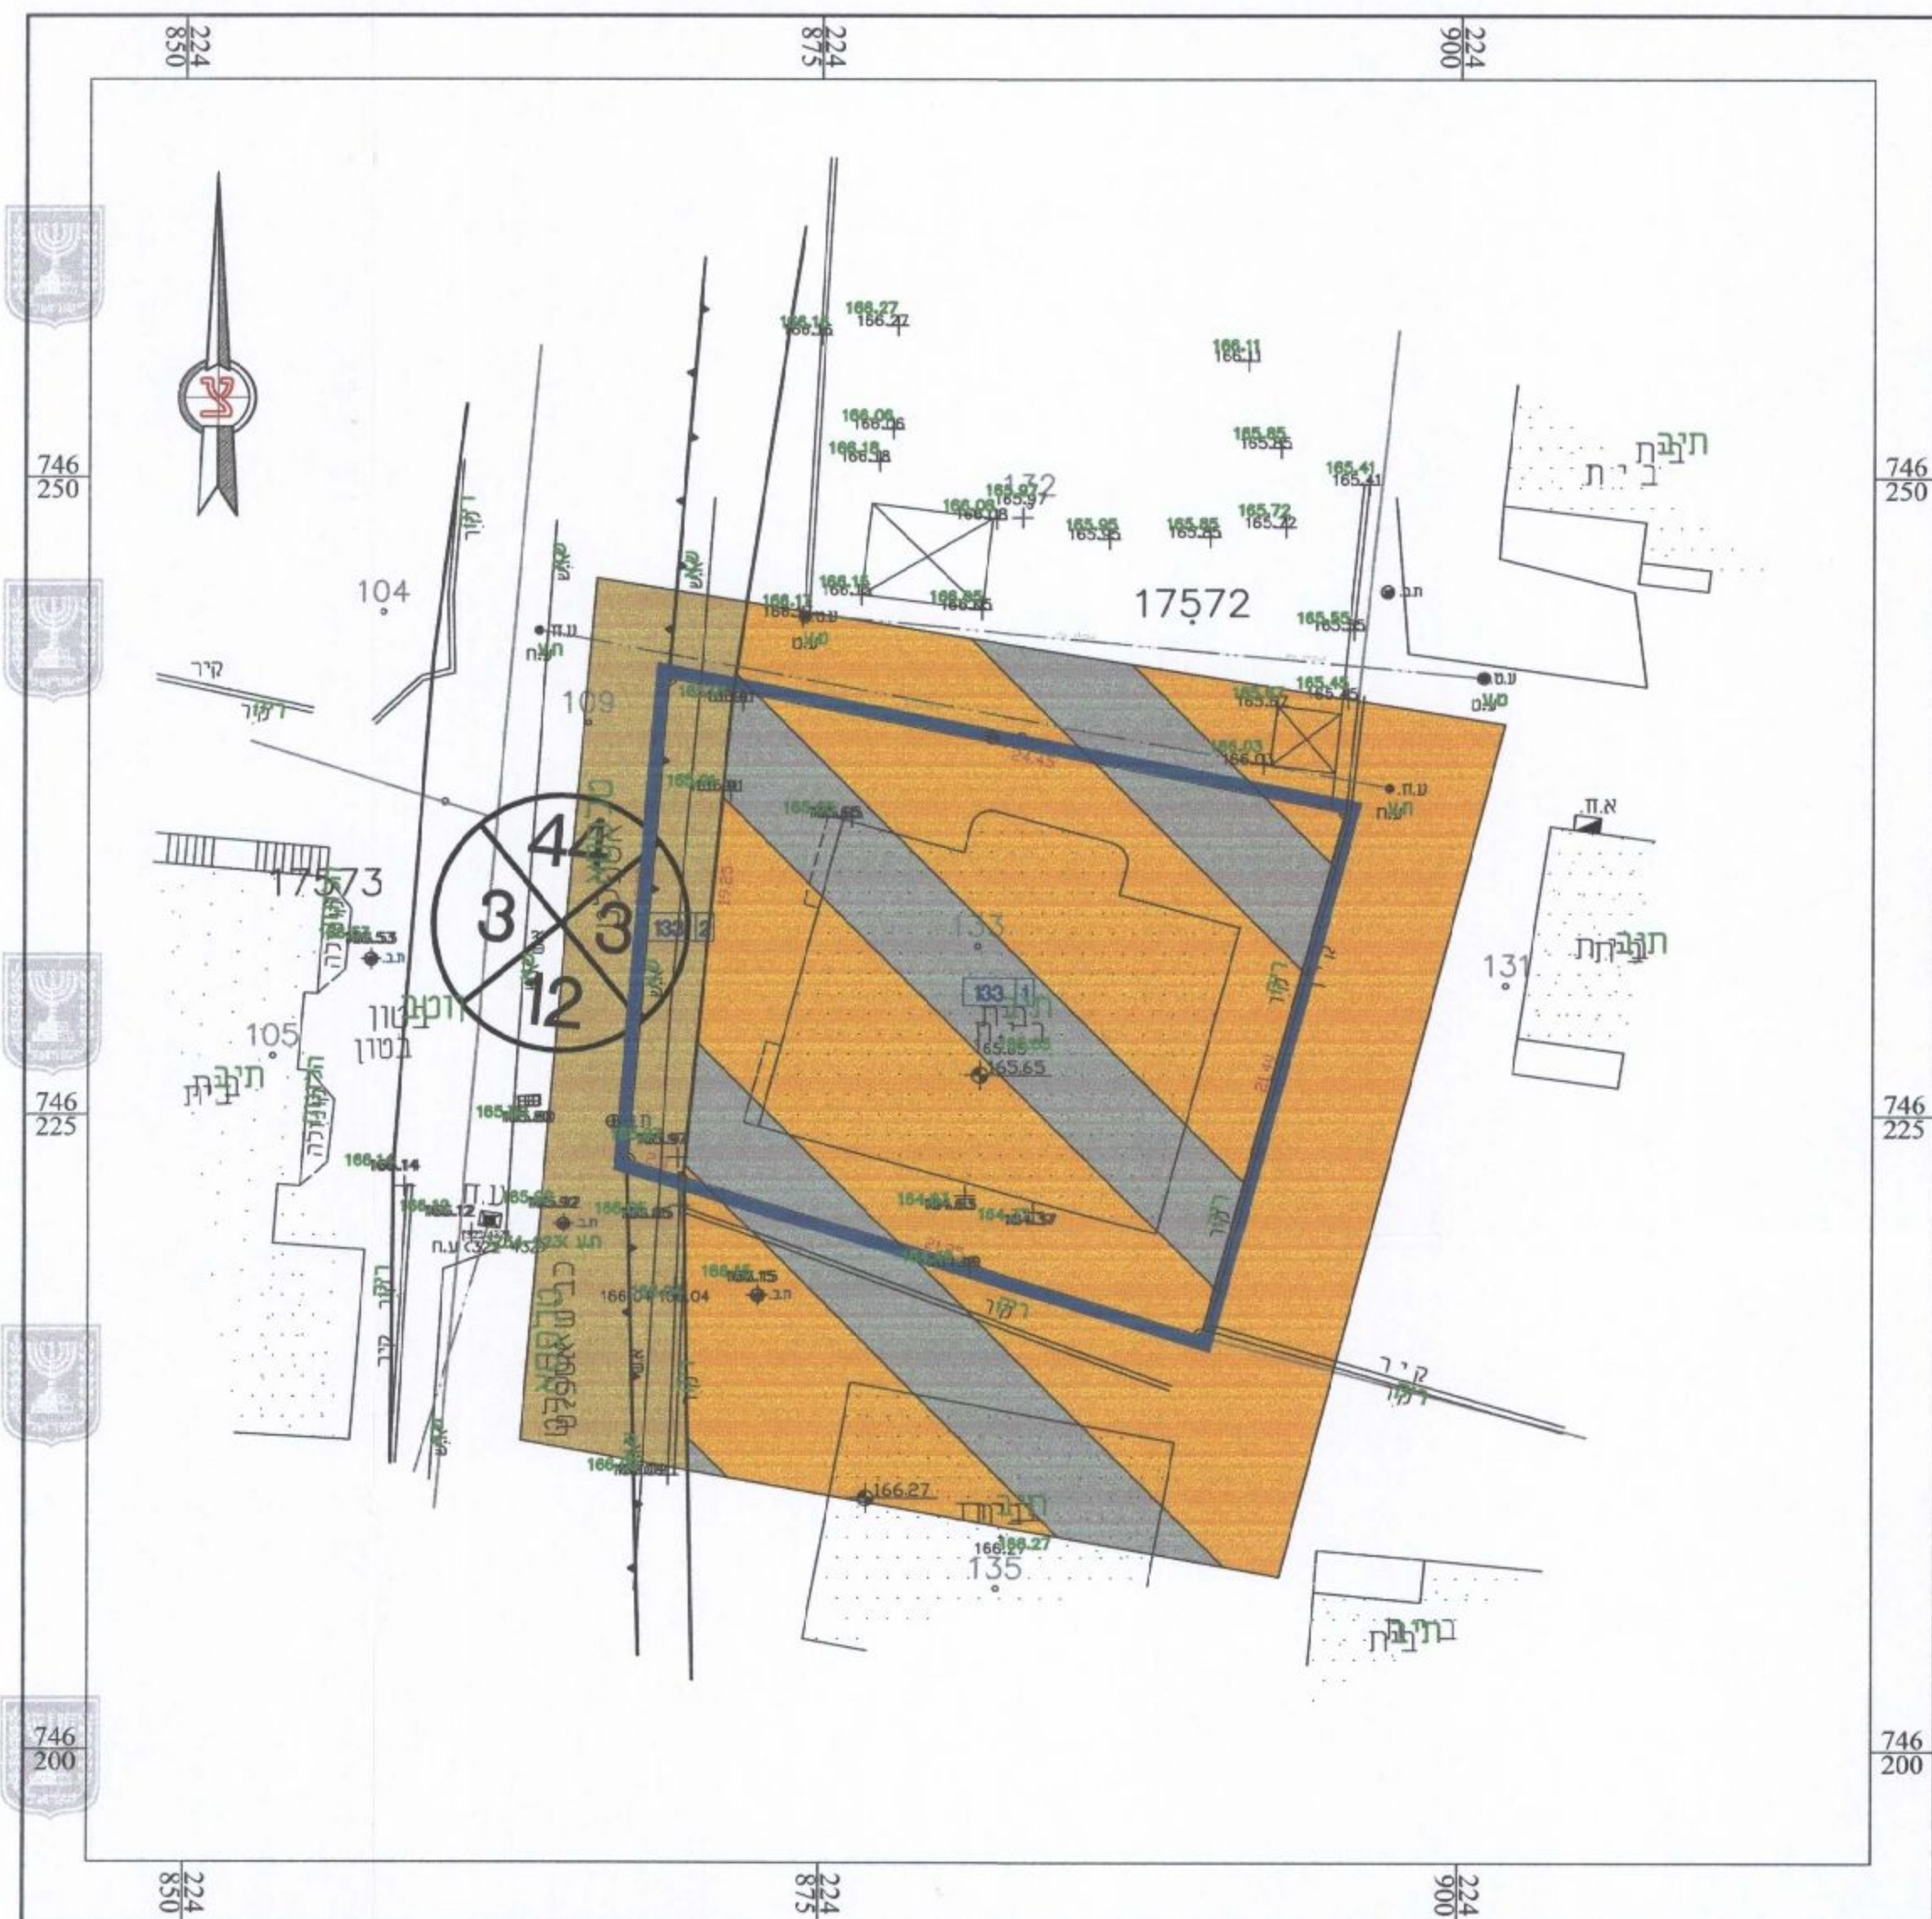




מצב מאושר
קנ"מ 1 : 250

אני מאשר בזה שזה העתק נכון של תרשים מהמידה שבצעתי בתאריך 17-10-2015 וכי הוא מתאר בדיוק את מצבם וגבולותיהם של המקרקעין המתוארים בה במודע המצוין לעיל.

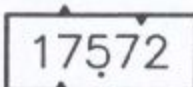
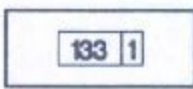
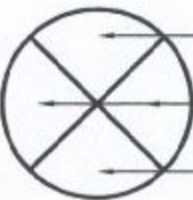
תאריך גמר הכנת התוכנית: 17-10-2015
המקום: כפר מנדא

מודד מוסמך

מ.ח.מהנדסים: מודד מוסמך - מס' רשיון 934, כפר מנדא 17907 מל. 04-9864654



מקרא
מצב מאושר

	:	גבול תכנית
	:	גבול גוש ומספרו
	:	גבול חלקה ומספרה
	:	גבול תא שטח ומספרו
	:	מגורים א' ומסחר
	:	דרך מאגשרת
	:	מגורים וא
	:	מספר דרך
	:	קו בניין מינימלי
	:	רוחב דרך

המקום



261-0365635

שינוי יעוד למגורים ומסחר ושינוי בהוראות הבניה

מצב מאושר

איחוד וחלוקה	סמכות ראשית	אפי התכנית
ללא איחוד וחלוקה	ועדה מחוזית	תכנית שמכוחה ניתן להוציא דותרים או הרשאות

 
מחוז : **הצפון**
 מרחב תכנון מקומי : **גבעות אלונים**
 רשות מקומית : **מ.מ. כפר מנדא**

שטח התכנית : 508 מ"ר
קנה מידה: 1:250

גושים וחלקות בתכנית:

גוש	סוג הגוש	חלקות בשלמותן	חלקי חלקות
17572	מוסדר	133	-
חתימת מודד			

 
שמות וזחתימות :

	תעודת זהות :	שם :	יורם התכנית
		עאדל עבד אלחמיד	
		כפר מנדא, מיקוד 17907	
	דואר :	מסמך :	
		04-9864337	

	תעודת זהות :	עמנואל עובד אלחמיד	מגיש התכנית
	מסמכת :	כפר מנאס, מיקוד 17907	
דואר	מסמכת :	04-9864337	

עאדל עב אלחמיד		בעל הזכויות בקרעק
כפר מנדא, מיקוד 17907		
תאריך: 04-08-1377	מסמך: 17907	

	מ ו מלגדים : כש בל 1271 מנדא, מיקוד 17907, ת.ד. 1271 : מועד : מועד	עורך התכנית
---	--	-------------

m.h.mhndsem@gmail.com		04-7508276	04-7864634
		מ.ח. מרגדסים - מודד מוסמך : כשר כחב כפר מנאד, מיקוד 17907, ת.ד. 659	מודד

חותמות מוסד התכנון :

261-0365035--	מנהל החינוך - מחוז סגור חוק החינוך והחינוך, תשי"ב - 1965 אישור תכנית מס' <u>261-0365035</u>
הרעה על אישור תכנית מס' מוסמכת בליווי, פקטוריום מס' חתום	הרעה המנהלית והחינוך, תכנית החינוך תכנית מס' <u>261-0365035</u> לאור את תכנית החינוך לא תכנית תכנית אישור החינוך (קבוצה) תכנית אישור ☐

שלב: מתן תוקף מהדורה : 2 תאריך :