


**מצב מאושר קנ"מ 1 : 250**


**מקרא**

**מצב מאושר**

- מגורים א'2
- מבנה קיים
- דרך מאושרת
- קו בנין
- מספר דרך
- קו בניין מינימלי
- רוחב דרך
- גבול תכנית
- תכנית מאושרת ומספרה
- גבול גוש ומספרו
- גבול חלקה ומספרה
- אתר עתיקות

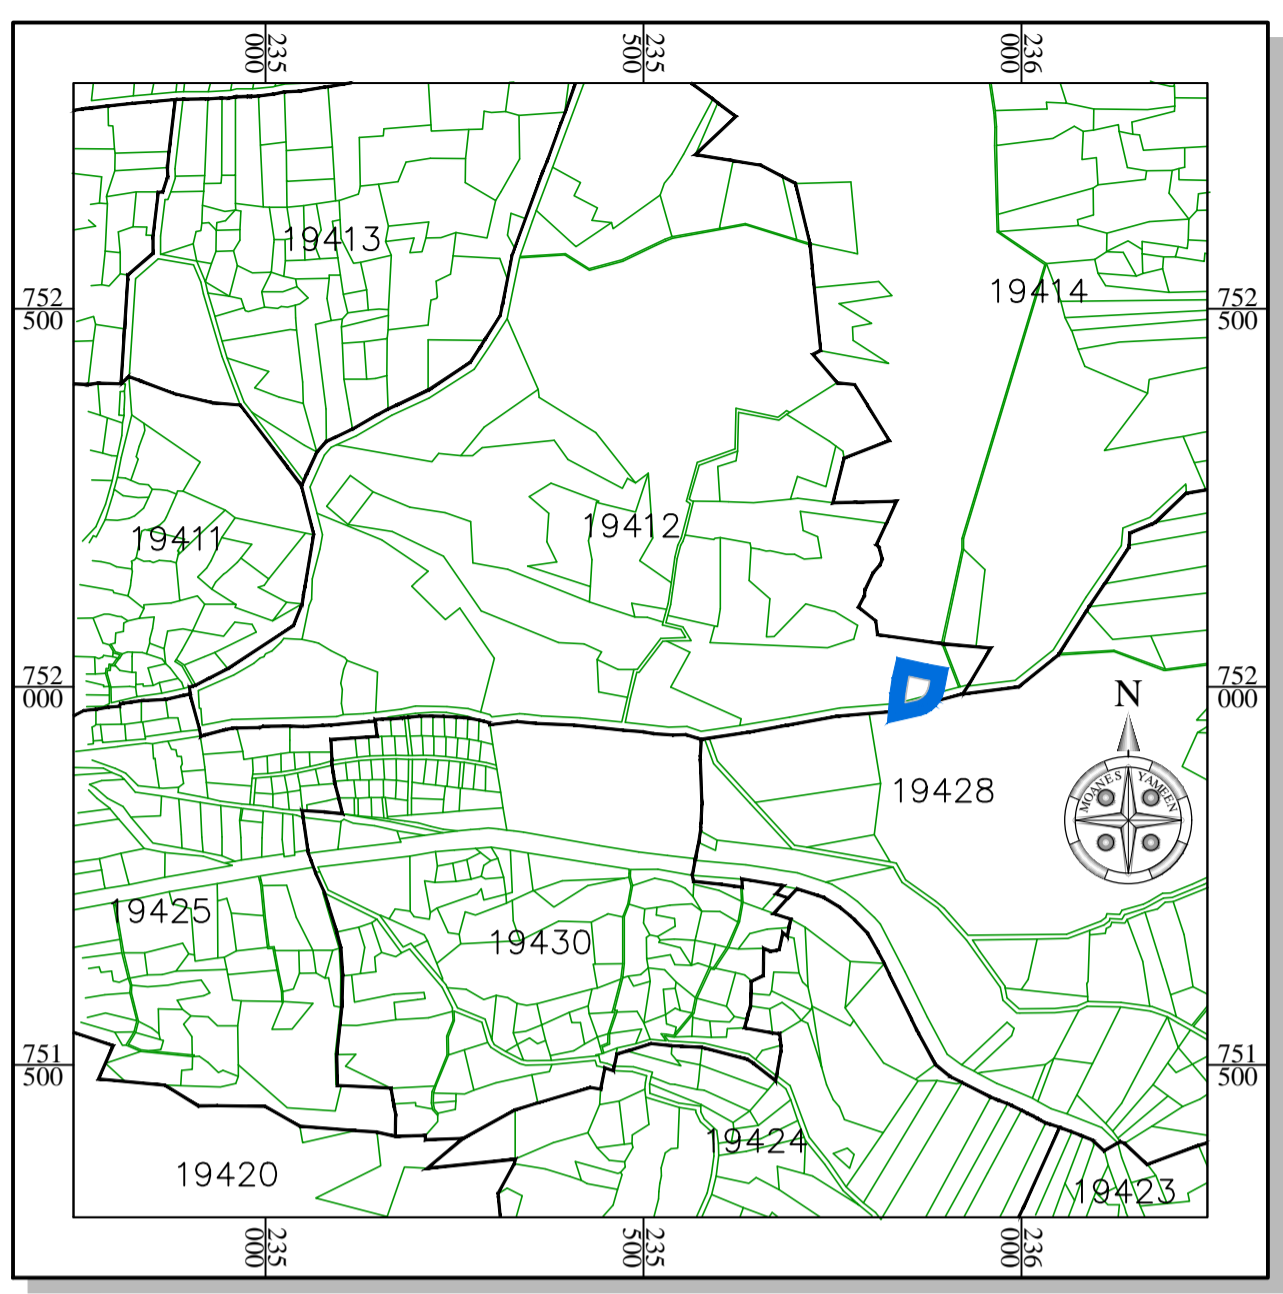

**התמצאות כללית קנ"מ 1 : 10,000**  
רקע גושים וחלקות - דיר חנא

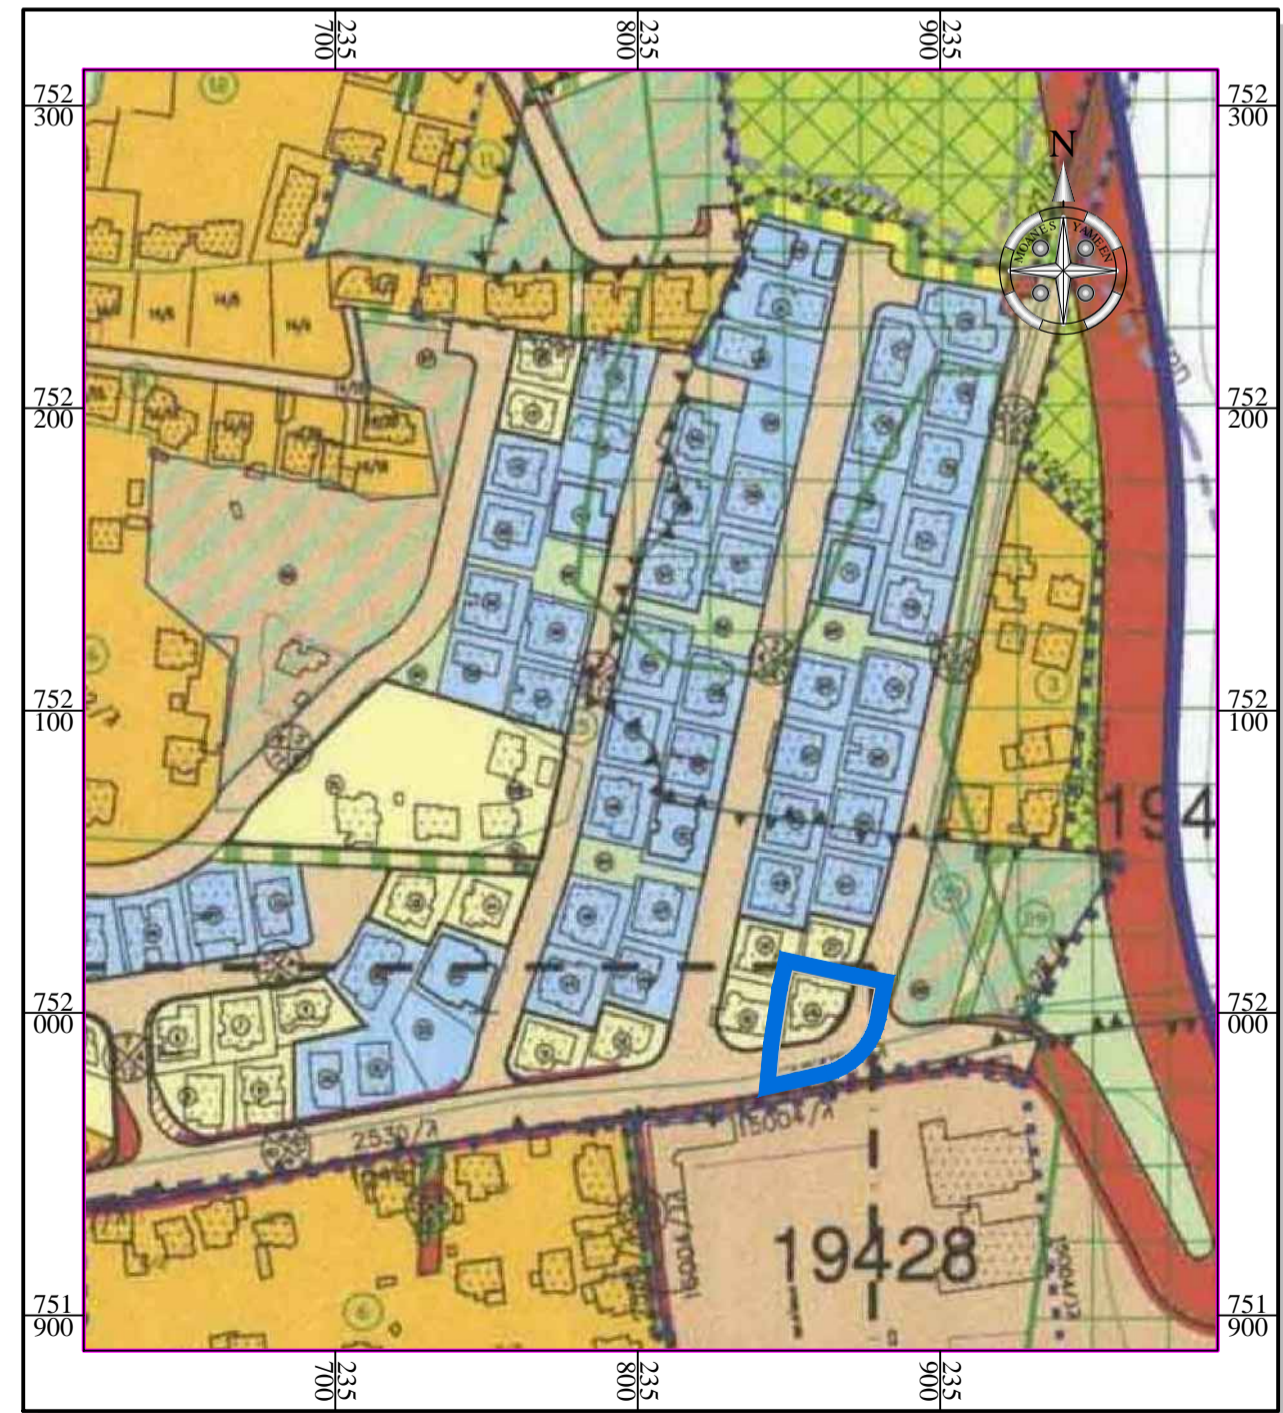

**תרשים סביבה קנ"מ 1 : 2,500**  
עפ"י תכנית מס' 15132/ג

חוק התכנון והבנייה, התשכ"ה - 1965  
תכנית מפורטת

**מס' 262-0391292**

**שם התכנית : שינוי בהוראות וזכויות הבניה בית וסים רבאח - דיר חנא**

**מצב מאושר גליון 1 מתוך 1**

שם הנספח	קנימ
מצב מאושר	1 : 250
תרשים סביבה	1 : 2500
תרשים נוסף	1 : 10.000
תרשים נוסף	-

תאריך: 17/01/2016

שמות ודתימות:

**עורך התוכנית**  
שם: גנאים יאסר - ת.ז. 034256263  
תאגיד: משרד הנדסה מ.ר. 40740

**עורך התוכנית**  
שם: אינג'י מואנס ע. ימין ת.ז. 043364892  
תאגיד: מהנדס ומודד מוסמך ר.מ. 1293

**מחוז :** מרחב תכנון מקומי  
**לב הגליל**  
**רשות מקומית :** מ.מ. דיר חנא  
**שטח התכנית :** 760 מ"ר  
**קנה מידה :** 1 : 250

**גושים וחלקות בתכנית:**

גוש	סוג הגוש	חלקי חלקות
19412	מוסדר	15
מודד מוסמך	חוראני נביל מ.ר. 664	חתימה

1. המדידה המקורית הריני מצהיר בזאת כי מדידת המפה הטופוגרפית/ המצבית המהווה רקע לתוכנית זו, נערכה על ידי ביום: 03/12/2015 והיא הוכנה לפי הוראות נוהל מבאי"ת ובהתאם להוראות החוק ולתקנות המודדים שבתוקף. דיוק הקו הכחול והקדסטר: מדידה גרפית/ קו כחול (בלבד) ברמה אנליטית/ מדידה אנליטית מלאה ברמת תצ"ר (כולל הקו הכחול).

**חוראני נביל** שם המודד  
מספר רישיון: 664  
חתימה  
תאריך: 17/01/2016

2. עדכניות המדידה הריני מצהיר בזאת כי המפה הטופוגרפית/ המצבית המהווה רקע לתוכנית זו, לרבות הרקע הקדסטריאלי, נבדקה על ידי ונמצאה עדכנית/ עודכנה ביום: 00/00/0000 בהתאם להוראות החוק ולתקנות המודדים שבתוקף.

**חוראני נביל** שם המודד  
מספר רישיון: 664  
חתימה  
תאריך: 17/01/2016