


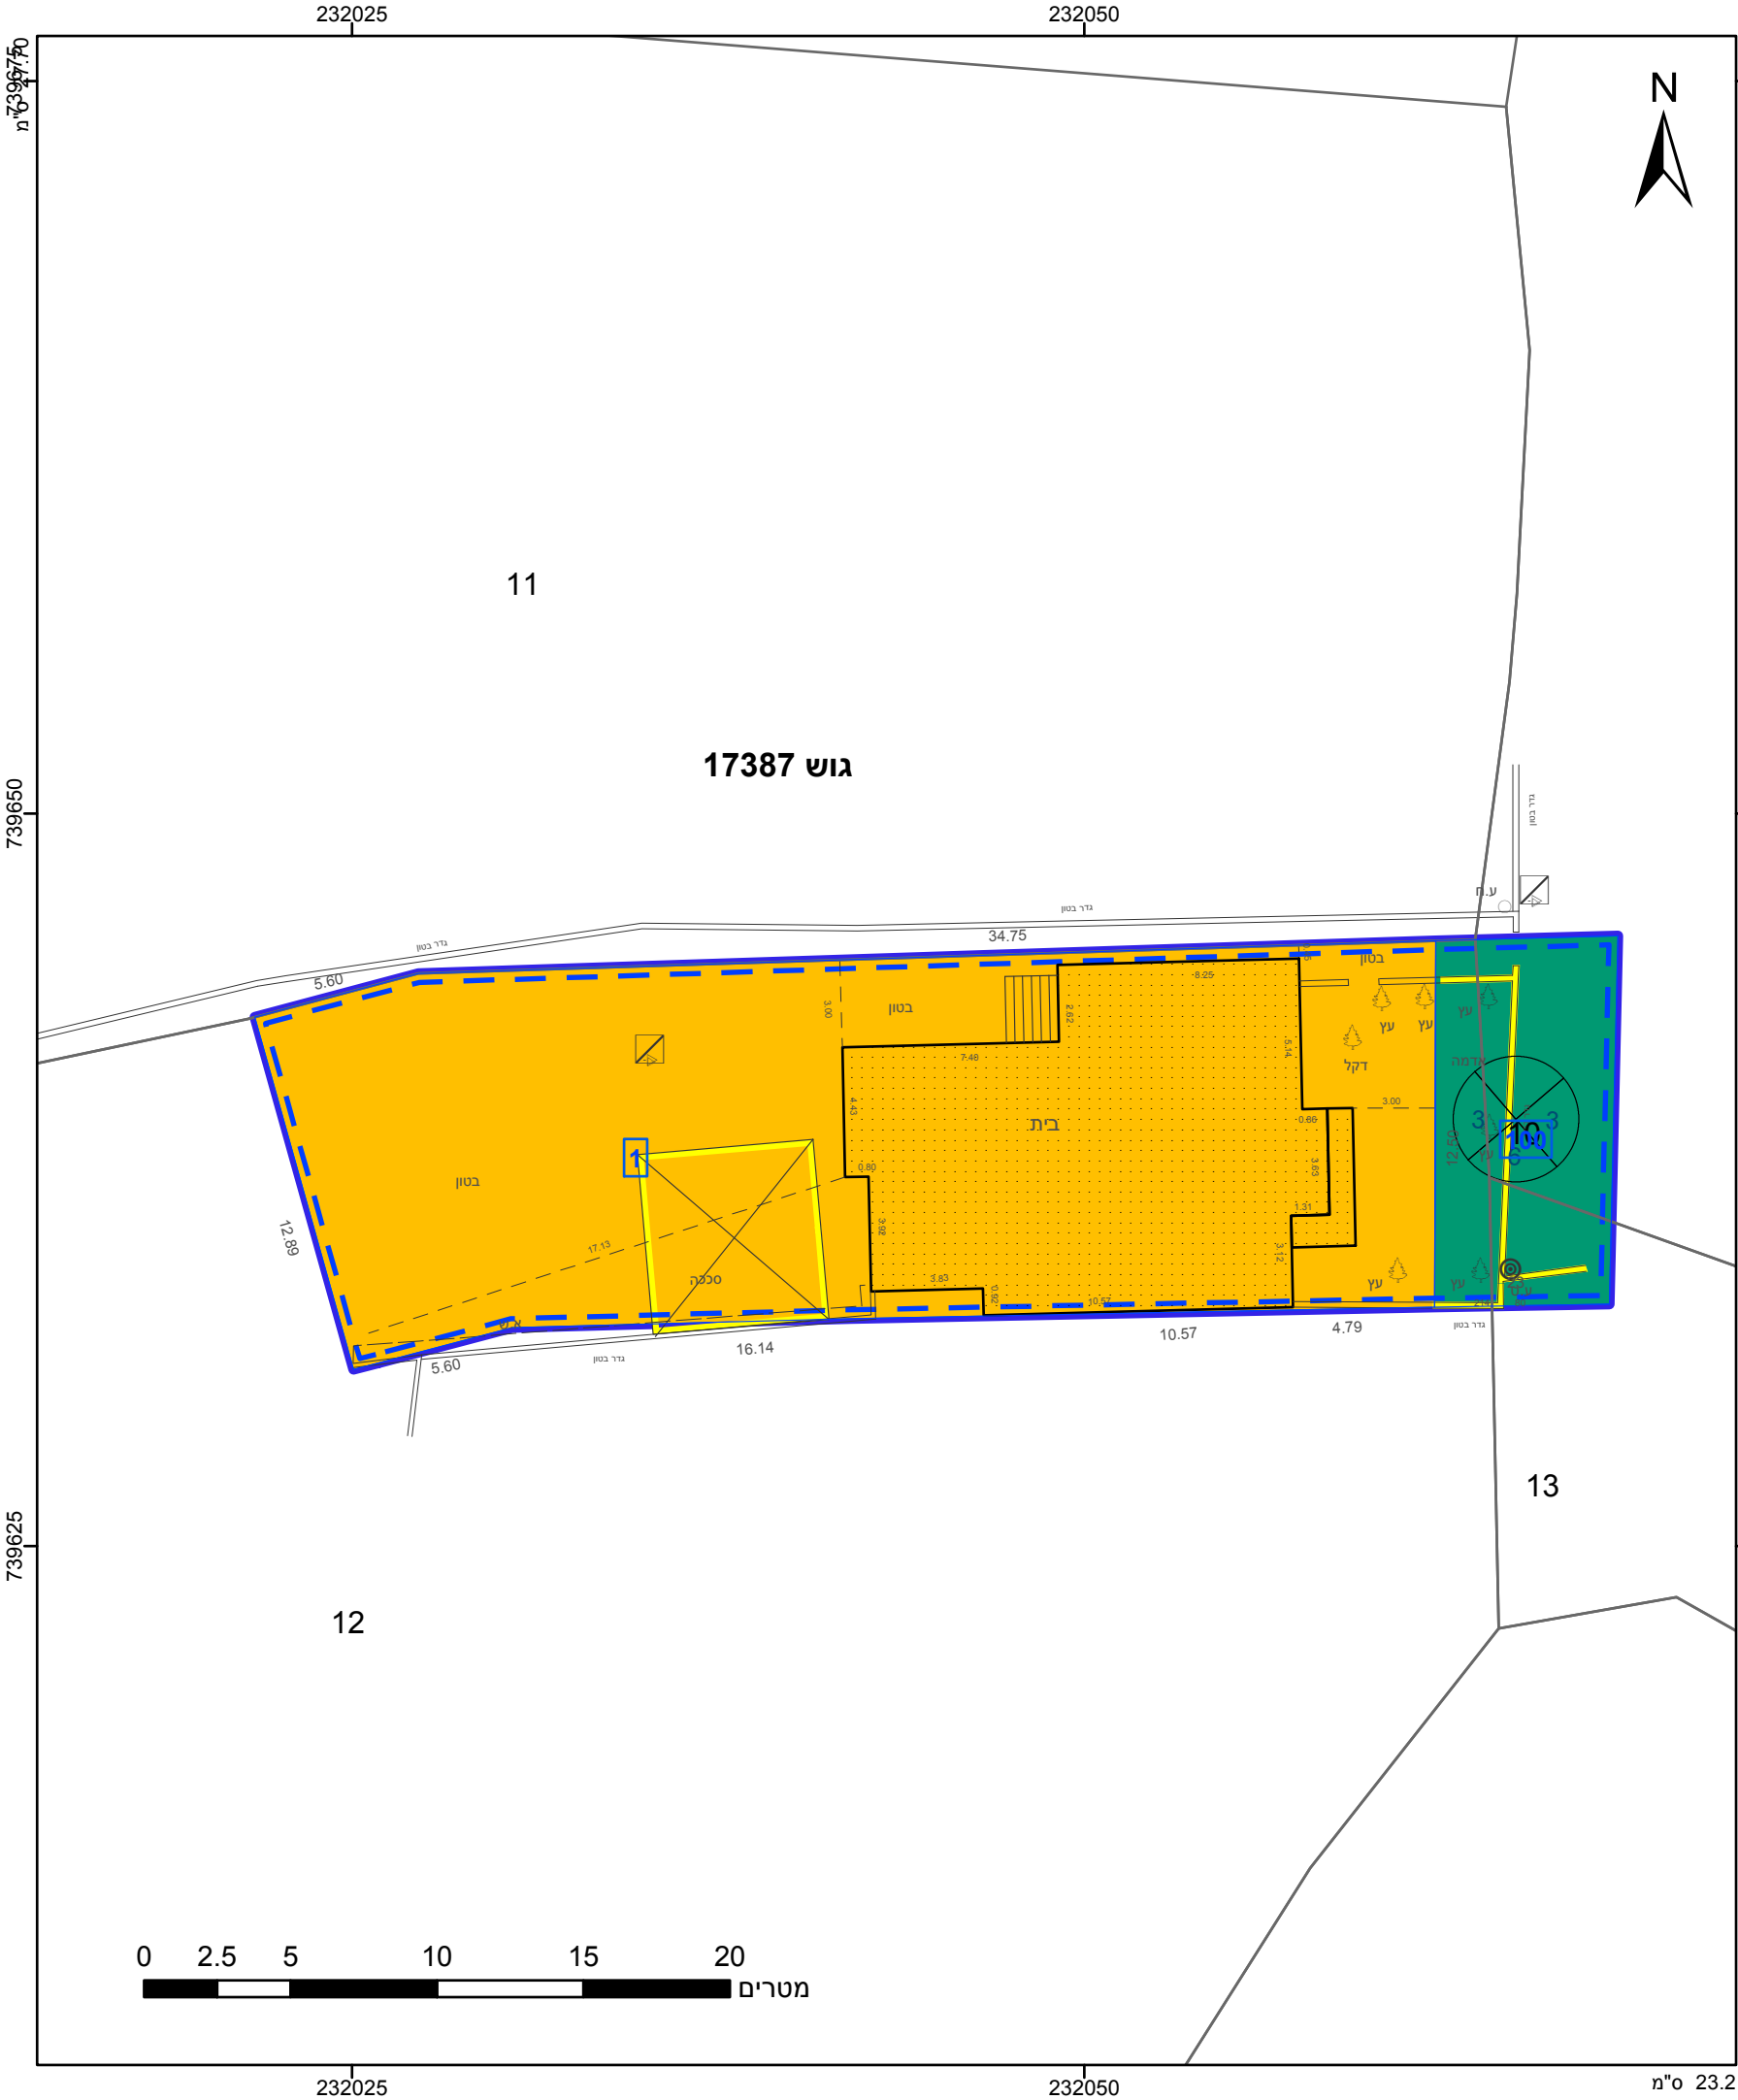

מקרא

גבול התכנית

גוש 1234

גבול גוש ומספרו

גבול חלקה ומספרה

1

2

3

4

תא שטח ומספרו

מספר הדרך

קווי בנין

רוחב הדרך

מגורים ב

שביל

אתר עתיקות/אתר הסטורי

מבנה להריסה

אישורים

הריני מצהיר בזאת כי המפה הטופוגרפית/המצבית המהווה רקע לתכנית זו, נערכה על ידי ביום 01/10/2015 והיא הוכנה לפי הוראות נוהל מבא"ת ובהתאם להוראות החוק ולתקנות המודדים שבתוקף. דיוק הקו הכחול והקדסטר: קו כחול (בלבד) ברמה אנליטית

הישאם סעיד

שם המודד

1358

מספר רישיון

תאריך

חתימה

|                                                   |                                           |                   |                                                          |
|---------------------------------------------------|-------------------------------------------|-------------------|----------------------------------------------------------|
| חוק התכנון והבנייה, התשכ"ה - 1965<br>תכנית מפורטת |                                           |                   |                                                          |
| מס' 257-0372235                                   |                                           |                   |                                                          |
| שינוי בהוראות בניה                                |                                           |                   |                                                          |
| תשריט מצב מוצע                                    |                                           |                   |                                                          |
| גיליון 1 מתוך 1                                   |                                           |                   |                                                          |
| מחוז                                              | צפון                                      | מרחב תכנון מקומי  | מבוא העמקים                                              |
| רשות מקומית                                       | כפר כנא                                   | ישוב              | כפר כנא                                                  |
| תכנית בסמכות                                      | מקומית                                    | איחוד וחלוקה      | ללא איחוד וחלוקה                                         |
| היתרים או הרשאות                                  | תכנית שמכוחה ניתן להוציא היתרים או הרשאות | מונה תדפיס התשריט | 13                                                       |
| מועד הפקדה                                        | 19/05/2017                                | 11:50             |                                                          |
| שטח התכנית                                        | 0.555 דונם                                | קנה מידה          | 1:250                                                    |
| שמות*                                             |                                           |                   |                                                          |
| מגיש תכנית                                        | מחמוד מקטרן<br>תאגיד:                     | עורך ראשי         | עבד אלחפיז אבוליל<br>תאגיד: עבד אלחפיז אבוליל, משרד הנדס |
| יזם                                               | מחמוד מקטרן<br>תאגיד:                     |                   |                                                          |

|       |                       |
|-------|-----------------------|
| בעלים | מחמוד מקטרן<br>תאגיד: |
|-------|-----------------------|

|                    |              |                     |                      |
|--------------------|--------------|---------------------|----------------------|
| טבלת גושים וחלקות* |              |                     |                      |
| מספר גוש           | חלק/ כל הגוש | מספרי חלקות בשלמותן | מספרי חלקות בחלקיותן |
| 17387              | חלק          |                     | 10,12-13             |

\* הרשימה המלאה מפורטת בהוראות התכנית / בהודעה שפורסמה בעיתונות וברשומות

שנת צילום אוויר: 2015  
גרסת מערכת 12.2015