


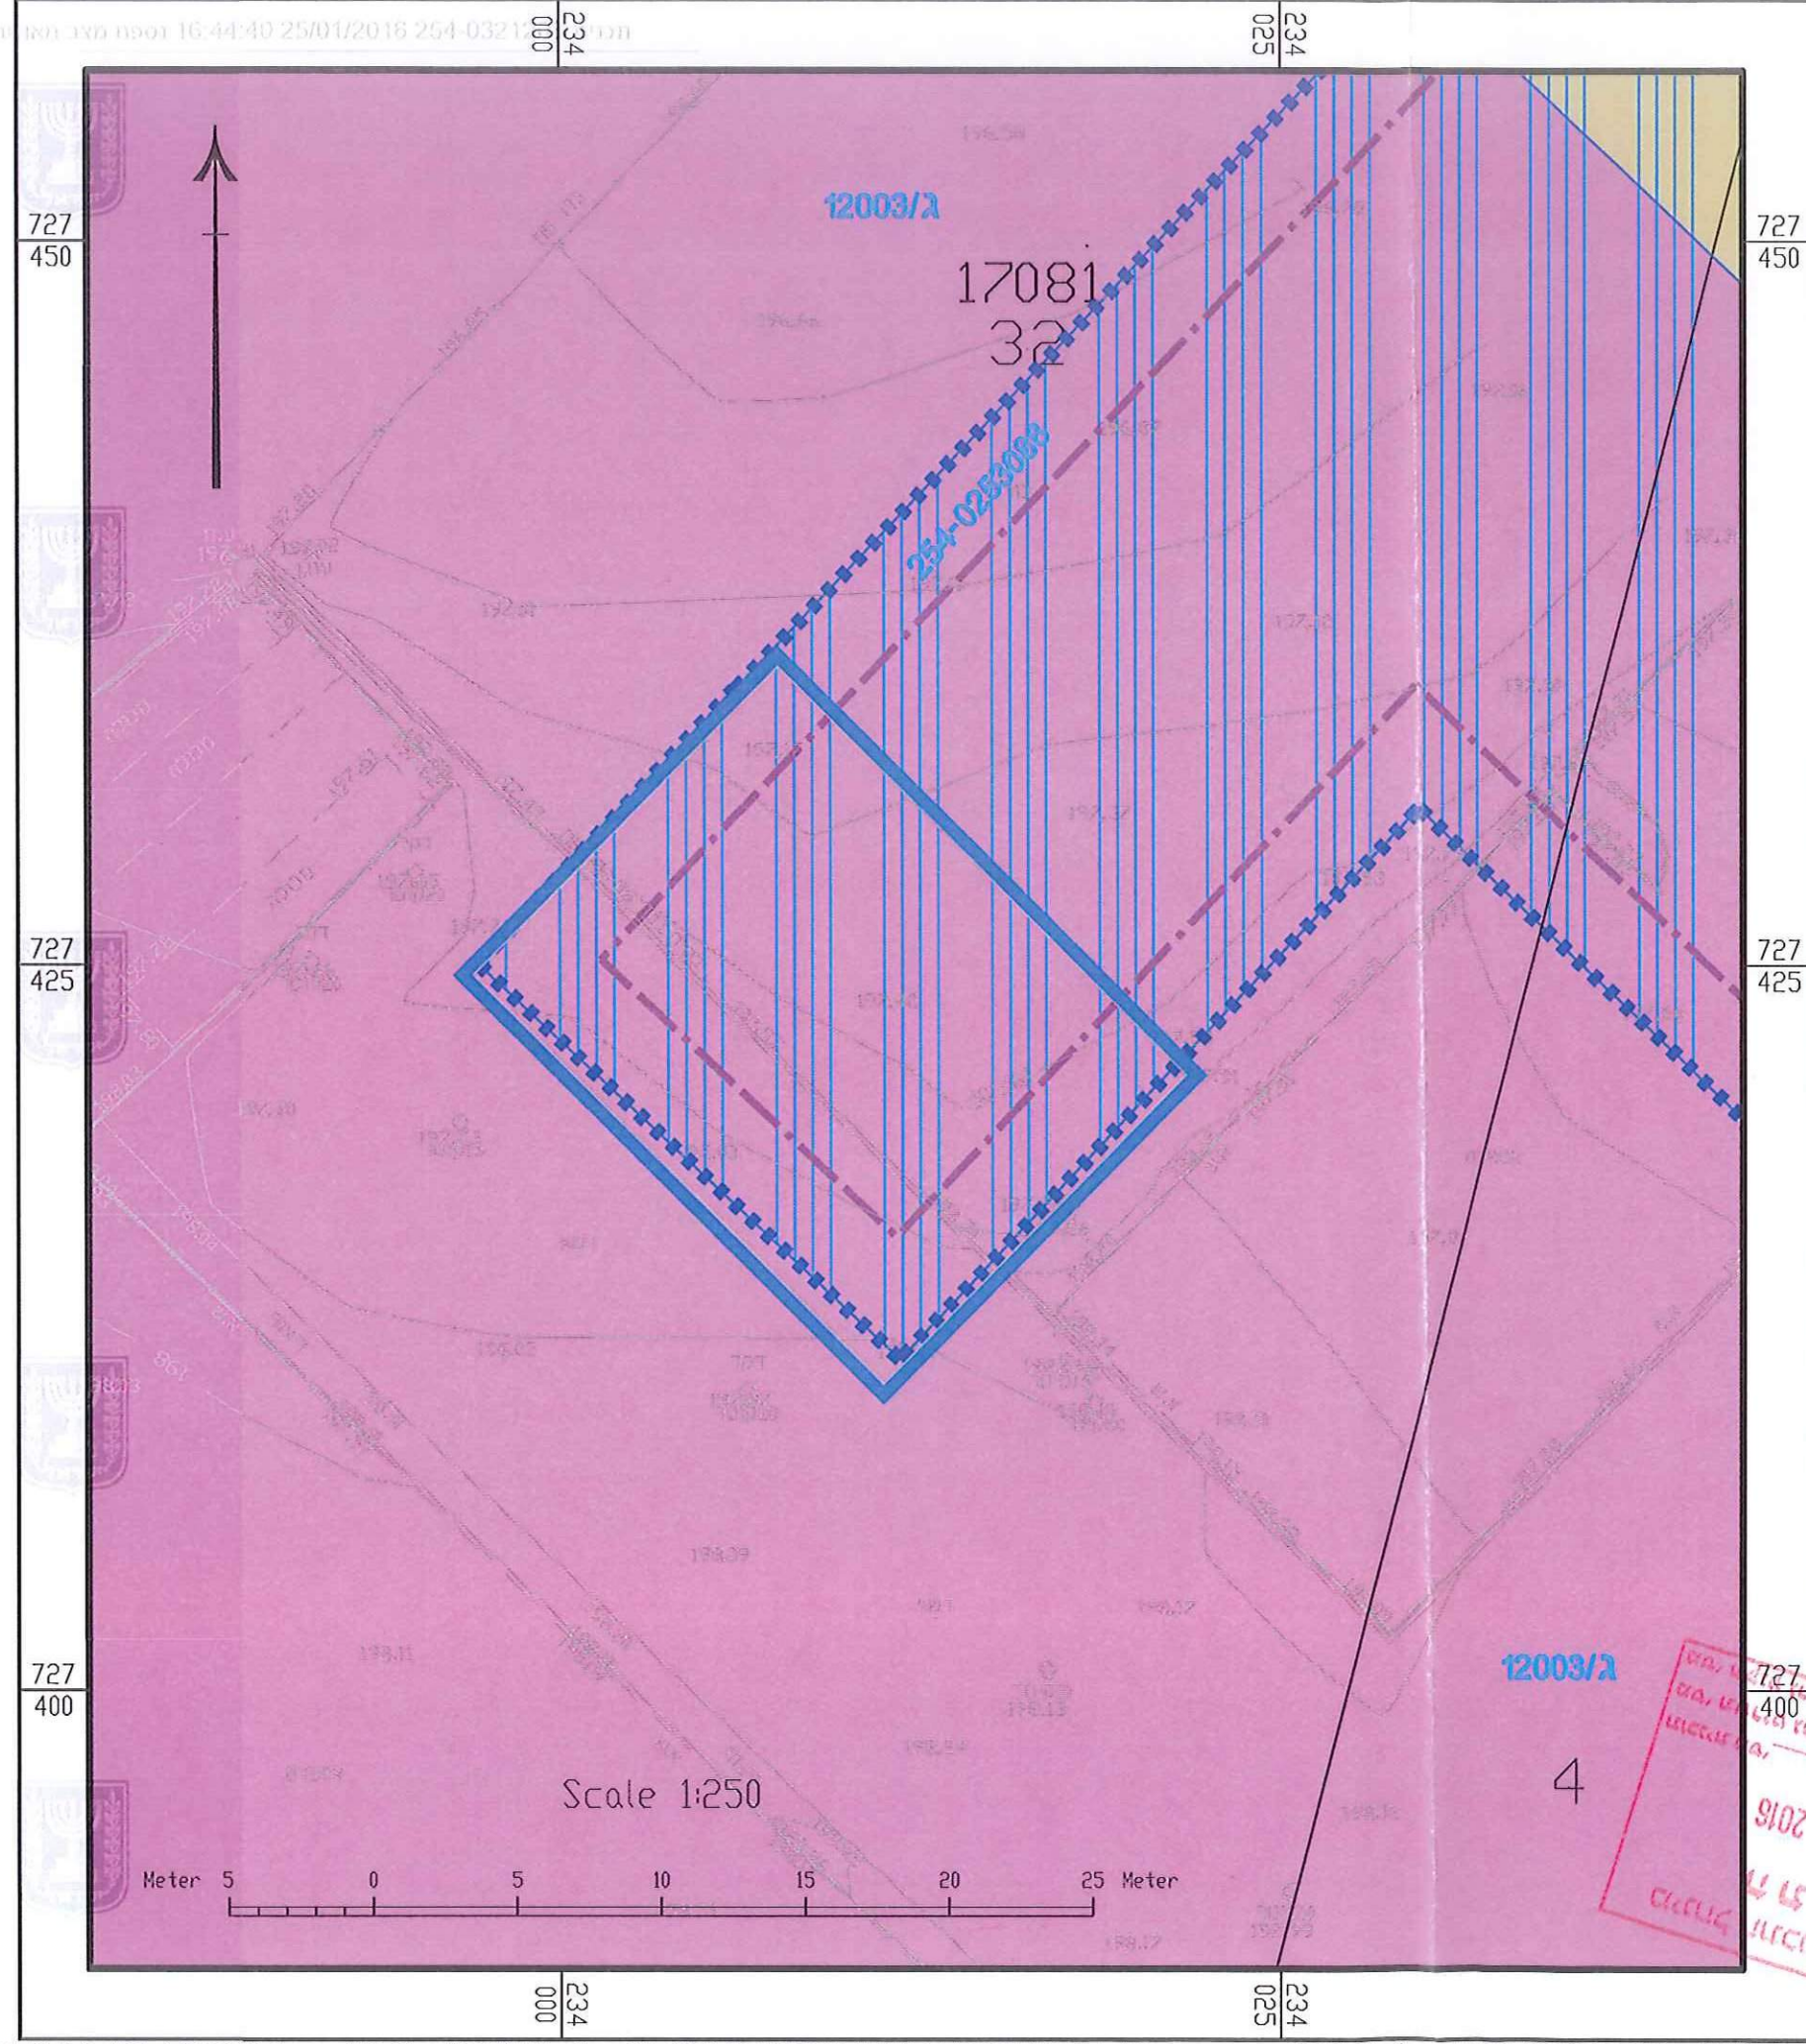

תשריט מצב מאושר

נספח לתכנית עבודה מס'

254-0321208

תכנית עבודה למתקן קצה לחלוקת
גז טבעי במפעל זנלכל - אלון תבור

גליון 1

תחולה	רקע
תיאור	
תאריך עריכת הנספח	21/1/2016
קנ"מ	1:250

עורך הנספח	שם:	איל טאובר	חתימה:
	תאגיד:	טי.אמ.אנגיי	

מינהל התכנון - מחוז צפון
חוק משק הגז הטבעי, התשס"ב - 2002
רשות רישוי למתקני גז טבעי - מחוז צפון
בישיבתה מס' 205005 מיום 14.8.15
אשרה את תכנית העבודה ל
254-0321208 - -
לפי תכנית מס' _____ תאריך: _____
מתכנן ומחזר יו"ר הועדה המחוזית

- מקרא**
- גבול תכנית
 - גבול תכנית מאושרת
 - מסדרון תשתיות תת"ק
 - אזור תעשייה
 - דרך מאושרת
 - מגבלות בניה ופיתוח

רשות רישוי למתקני גז טבעי
מחוז הצפון

15-02-2016
15-02-2016
15-02-2016