


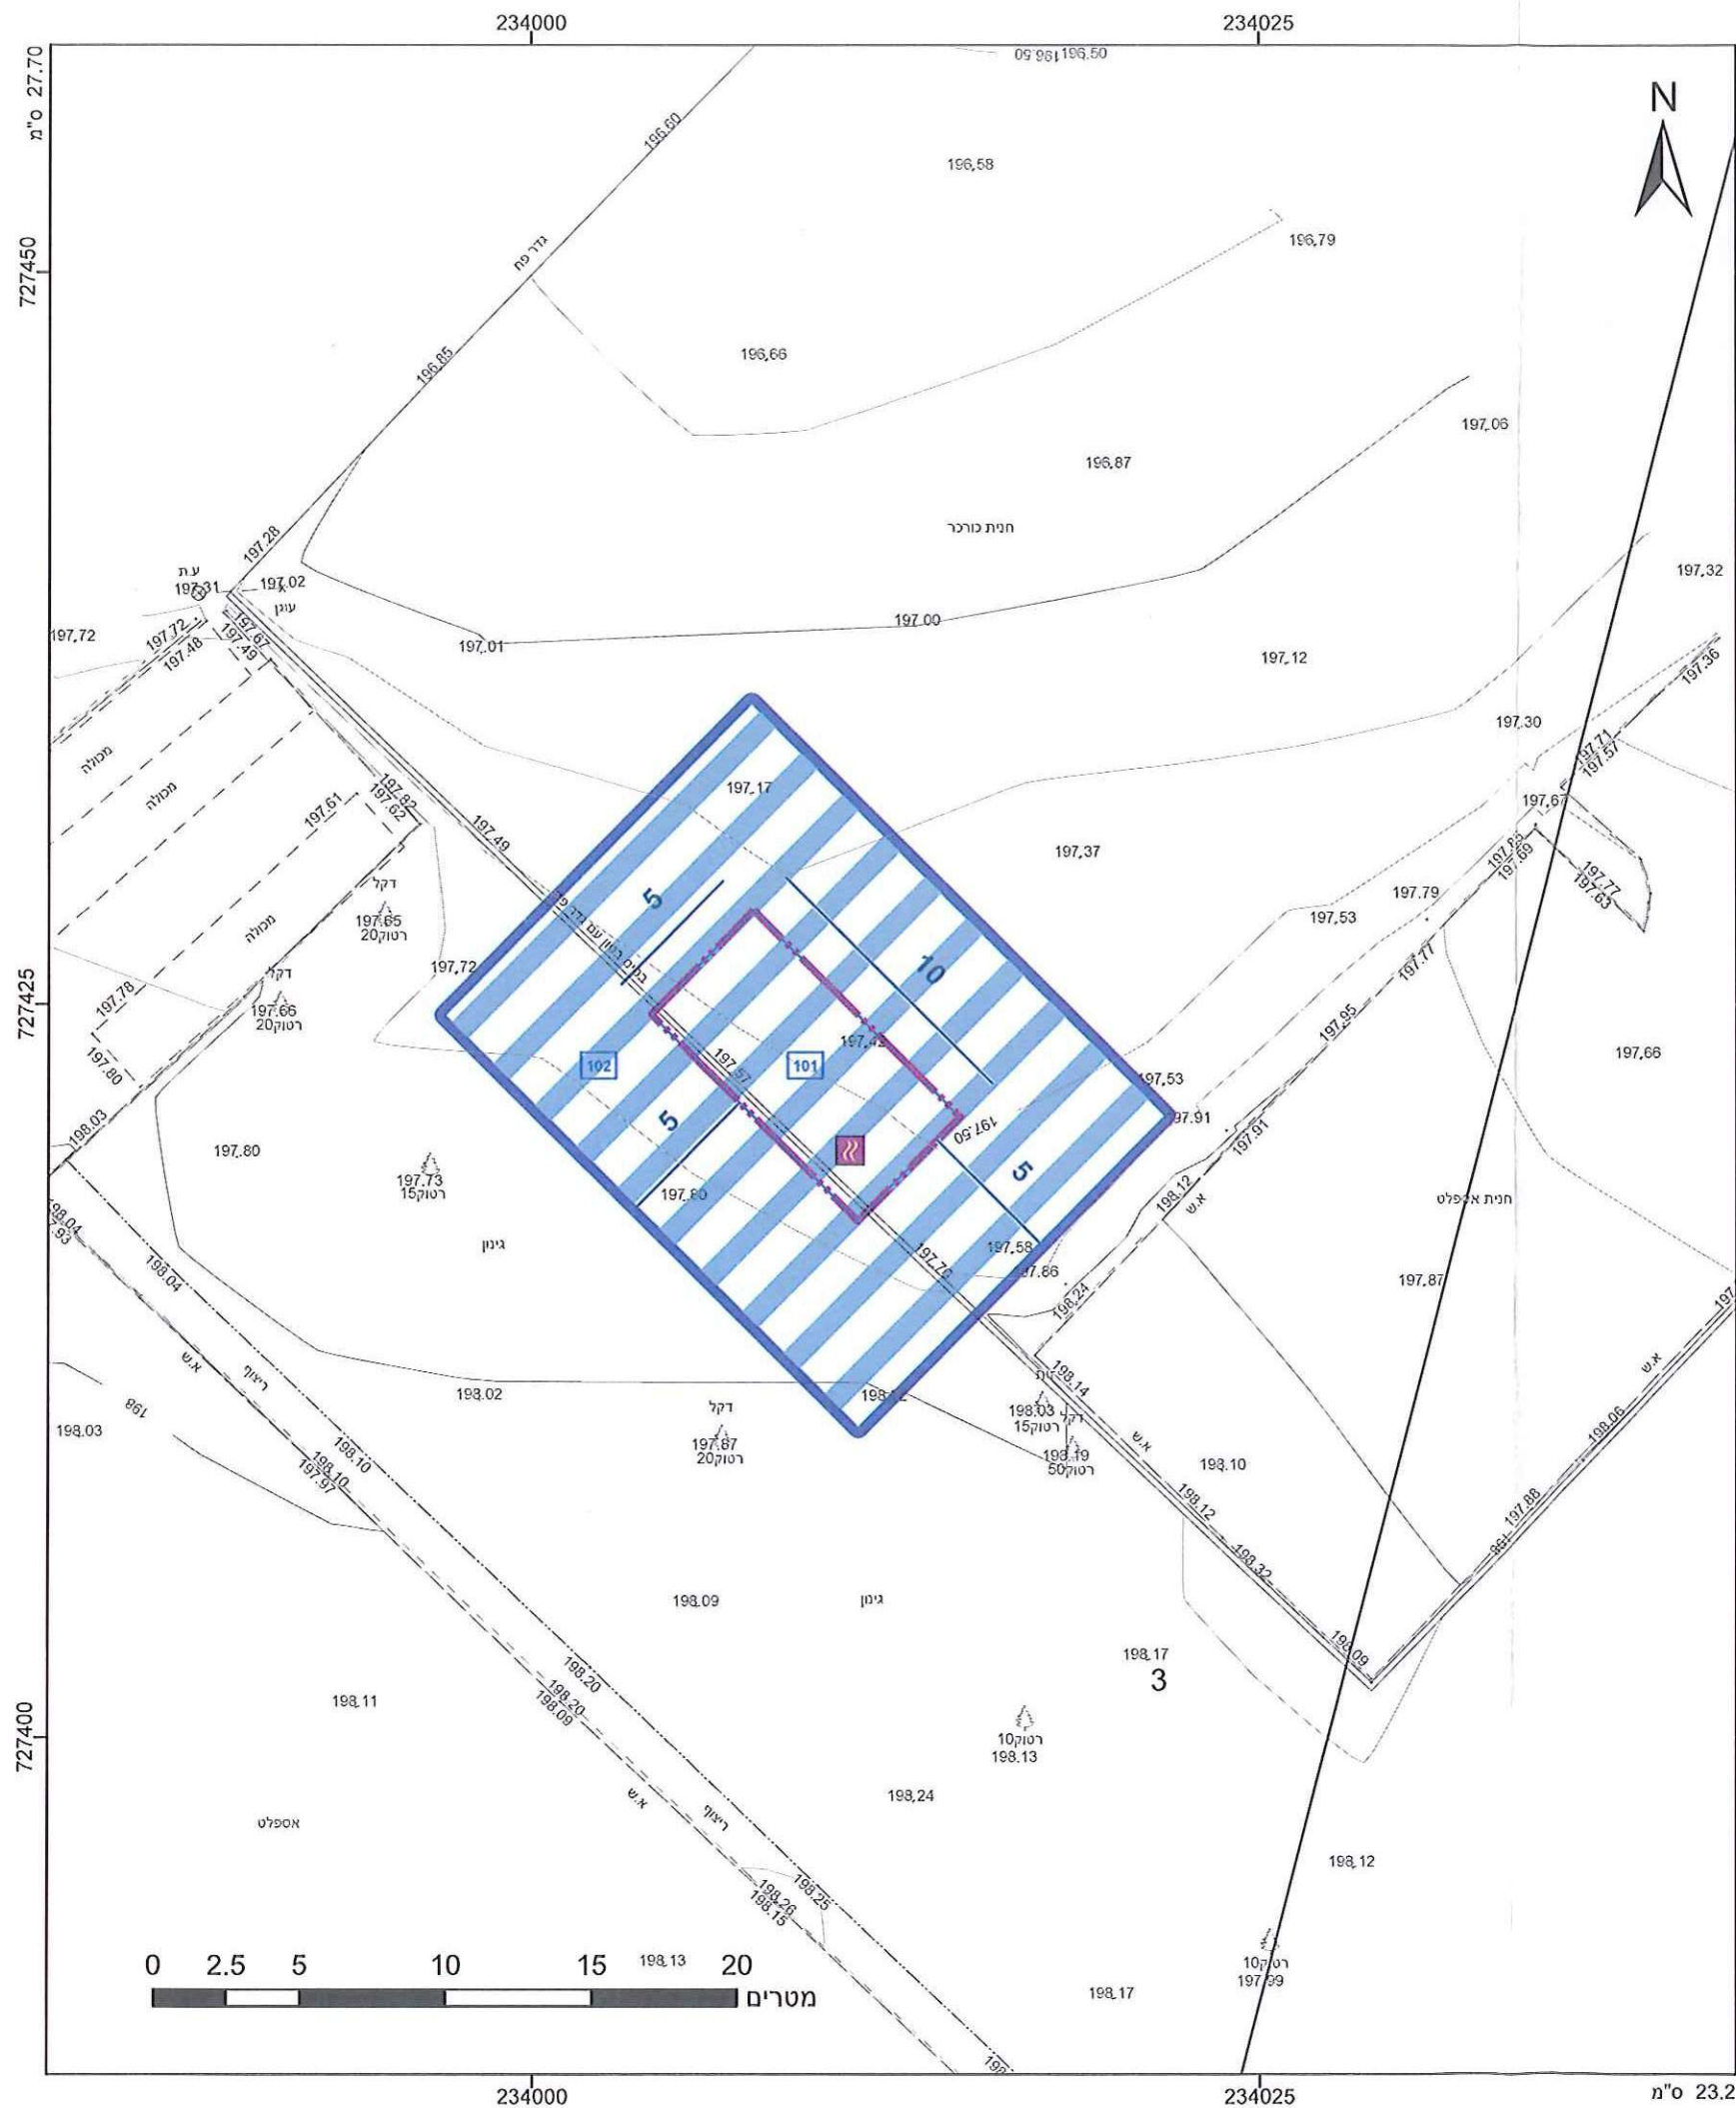

מקרא

גבול תחנת

1

גבול גוש

1234

מספר הדרך

2

קווי בגן

3

רחב הדרך

4

גבול חלקה

5

ומספרה

5

מגבלות בניה ופיתוח

גבול מסדרון תשתיות עילי

מידות

מתקן גז

מינהל הוועדה - מחוז צפון

חוק משק הגז הטבעי, התשס"ב - 2002

רשות רישוי למתקני גז טבעי - מחוז צפון

בישיבתה מס' 2015005 מיום 17.8.15

אשרה את תכנית העבודה ל

254-0321208

לפי תכנית מס' תאריך:

מועכן המחוז

יו"ר הוועדה המחוזית

אישורים

רשות רישוי למתקני גז טבעי

מחוז הצפון

הריני מצהיר בזאת כי המפה הטופוגרפית/המצבית המהווה רקע לתכנית זו, נערכה על ידי ביום 22.12.15 והיא הוכנה לפי הוראות נוהל מבא"ת ובהתאם להוראות החוק ולתקנות המודדים שבתוקף. דיוק הקו הכחול והקדסטר: מדידה גרפית

אריה פישמן

שם המודד

368

מספר רישיון

תאריך

חתימה

חוק התכנון והבניה, התשכ"ה - 1965

תכנית עבודה לרשת חלוקה

מס' 254-0321208

תכנית עבודה למתקן קצה לחלוקת גז טבעי במפעל זנלכל- אלון תבור

תשריט מצב מוצע

גיליון 1 מתוך 1

מחוז

צפון

מרחב תכנון מקומי

יזרעאלים

רשות מקומית

עמק יזרעאל

ישוב

תכנית בסמכות

רשות רישוי לגז טבעי

איחוד וחלוקה

ללא איחוד וחלוקה

היתרים או הרשאות

תכנית שמכוחה ניתן להוציא היתרים או הרשאות

מונה תדפיס התשריט

5

מועד הפקדה

24/01/2016

מהדורה

1

שלב

הגשה

שטח התכנית

0.3 דונם

קנה מידה

1:250

שמות*

נתן גלבוע

תאגיד: סופר אנג'י חדרה והעמקים חברה לחלוקת גז טבעי בע"מ

עורך ראשי

טאנבר איל

תאגיד: TMNG

יום

נתן גלבוע

תאגיד: סופר אנג'י חדרה והעמקים חברה לחלוקת גז טבעי בע"מ

בעלי עניין בקרקע*

בבעלות מדינה

תאגיד: רשות מקרקעי ישראל

טבלת גושים וחלקות*

מספר גוש

17081

כל הגוש

חלק

3

מספרי חלקות

בשלמותן

מספרי חלקות

בחלקיותן

הרשימה המלאה מפורטת בהוראות התכנית / בהודעה שפורסמה בעיתונות וברשומות

תרשימי התמצאות 1:1500

שנת צילום אוויר: 2012/2014

גרסת מערכת 02.2012