


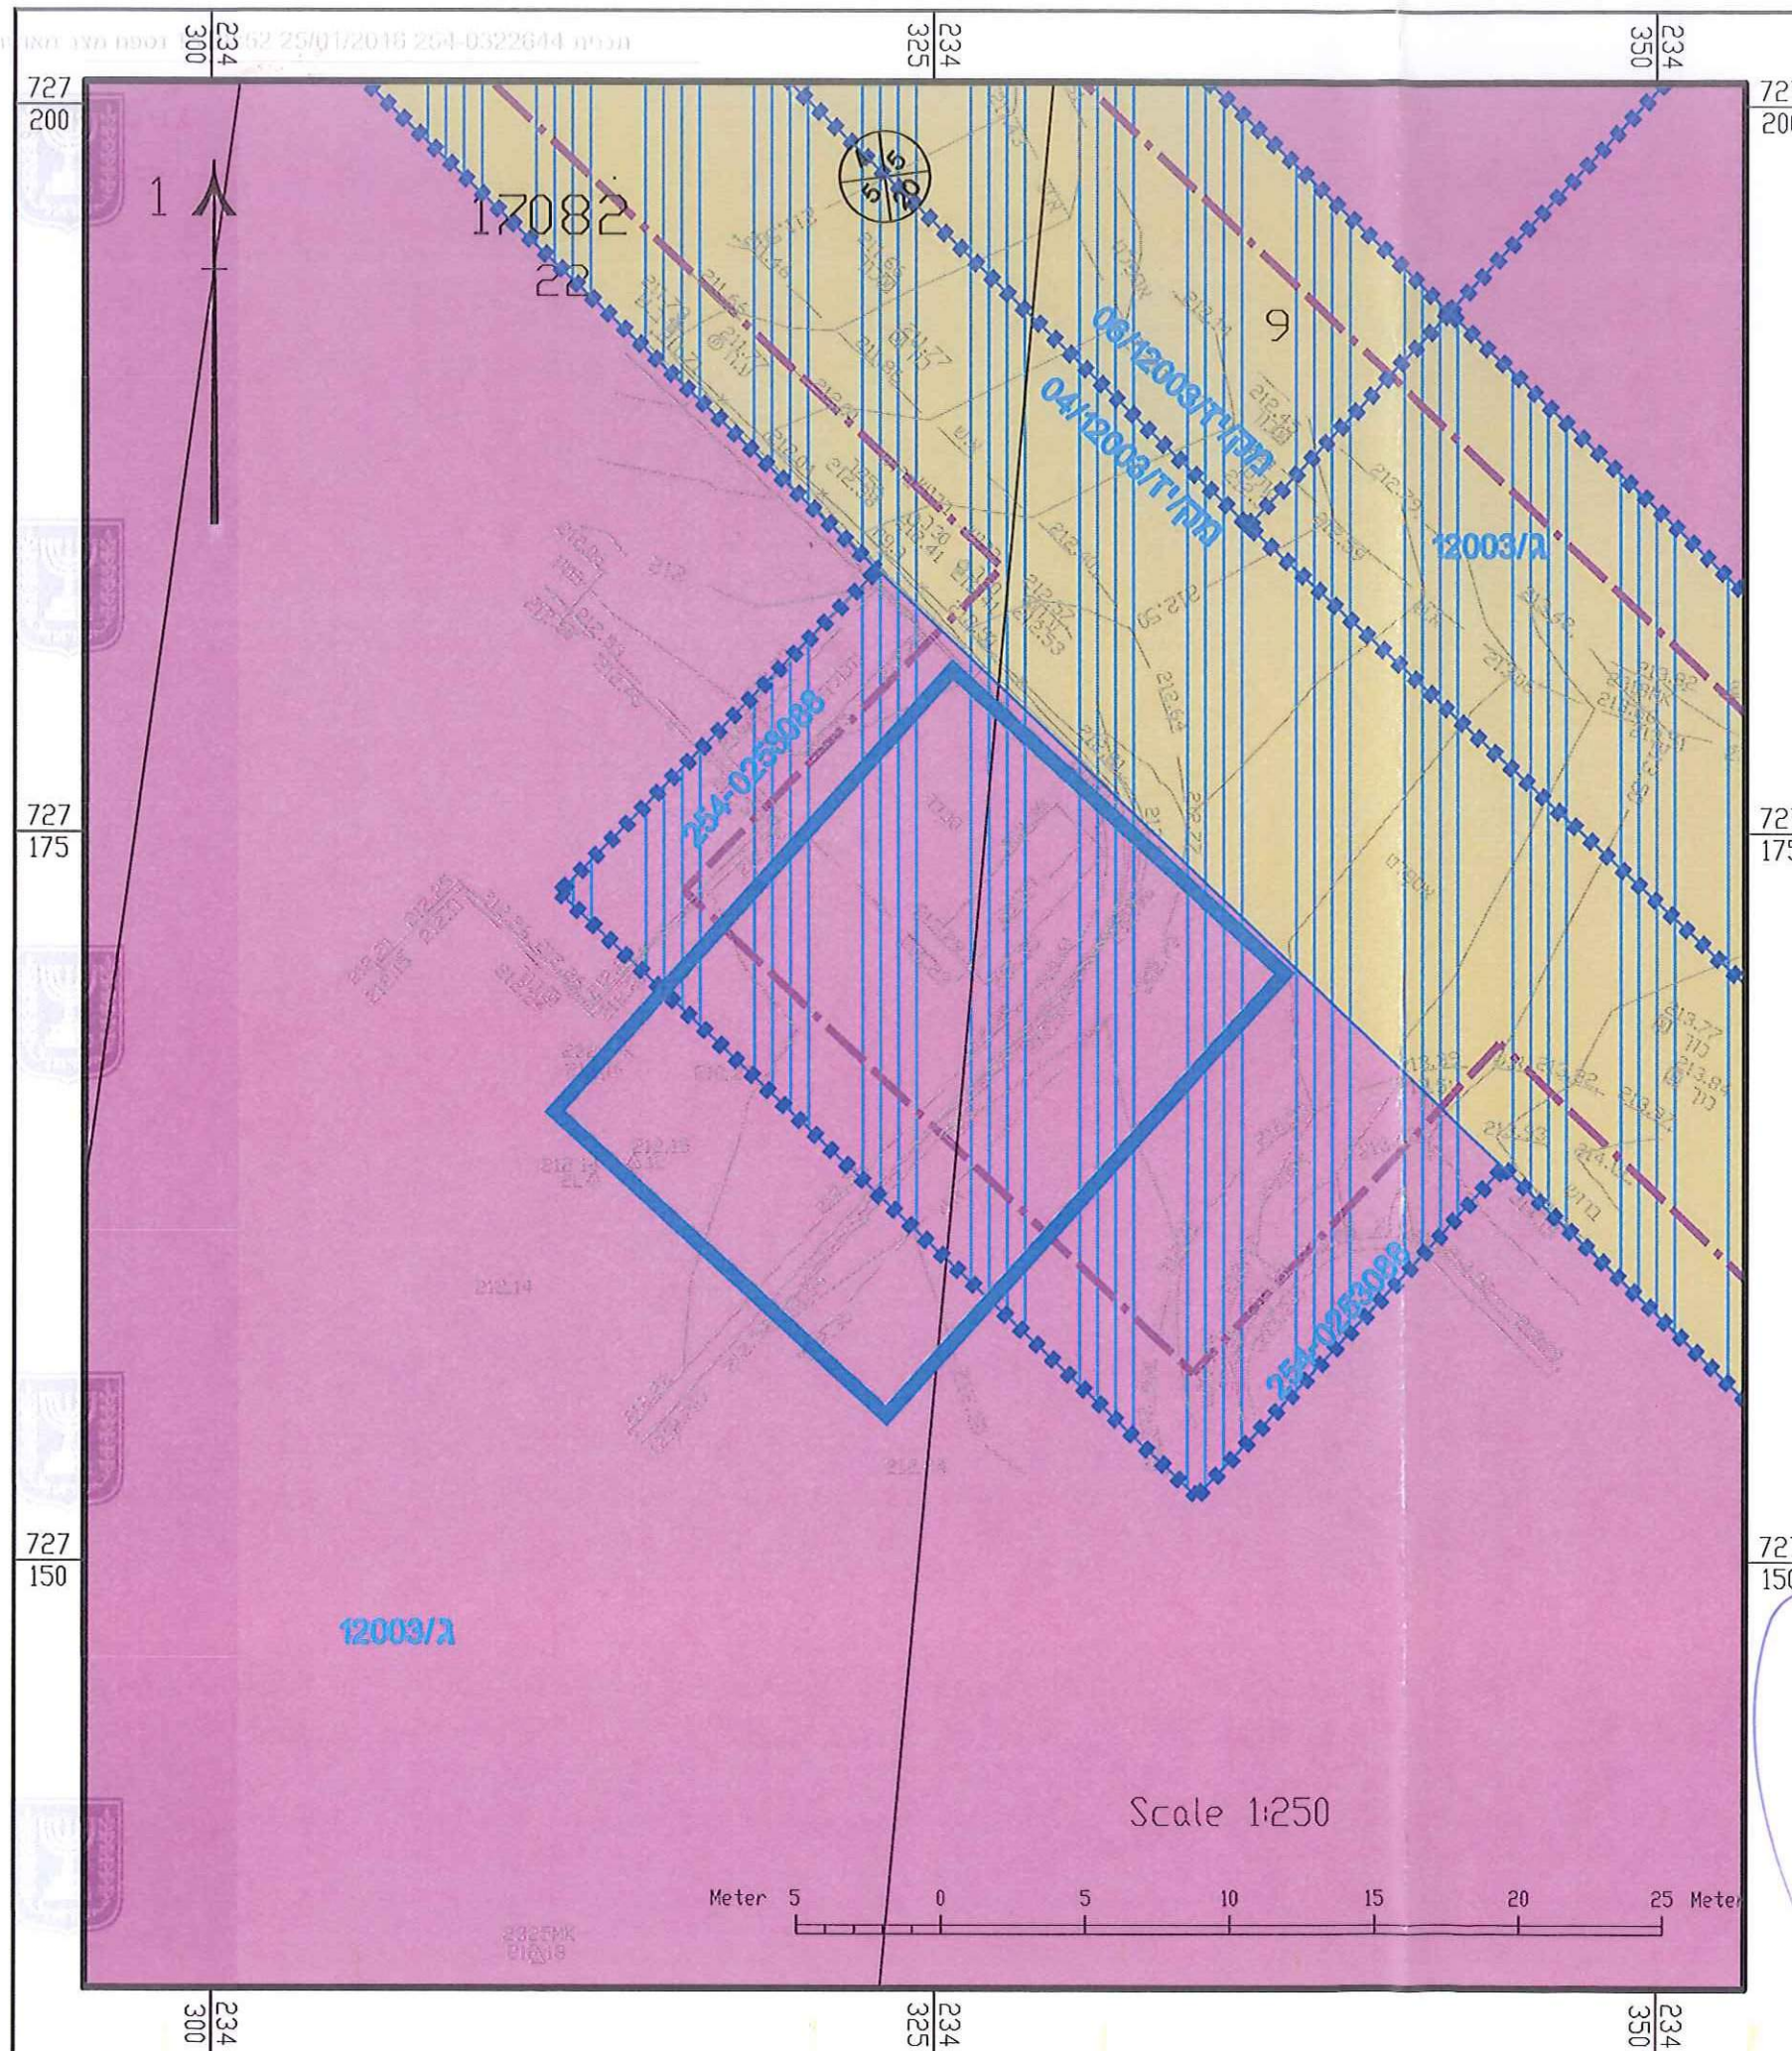

תשריט מצב מאושר

נספח לתכנית עבודה מס'

254-0322644

תכנית עבודה למתקן קצה לחלוקת
גז טבעי במפעל אורבונד - אלון תבור

גליון 1

תחולה	רקע
תיאור	
תאריך עריכת הנספח	21/1/2016
קנ"מ	1:250

עורך הנספח	שם:	איל טאובר	חתימה:
	תאגיד:	טי.אמ.אנ.גיי	

מקרא	
גבול תכנית	—
גבול תכנית מאושרת	---
מסדרון תשתיות תת"ק	---
אזור תעשייה	■
דרך מאושרת	■
מגבלות בניה ופיתוח	■

רשות רישוי למתקני גז טבעי
מחוז הצפון