



חוק התכנון והבניה, התשכ"ה - 1965
משרד האוצר - מחוז צפון
הוועדה המחוזית החליטה ביום:
03/05/2017
לאשר את התוכנית

26/06/2017
תאריך י"ר הוועדה המחוזית

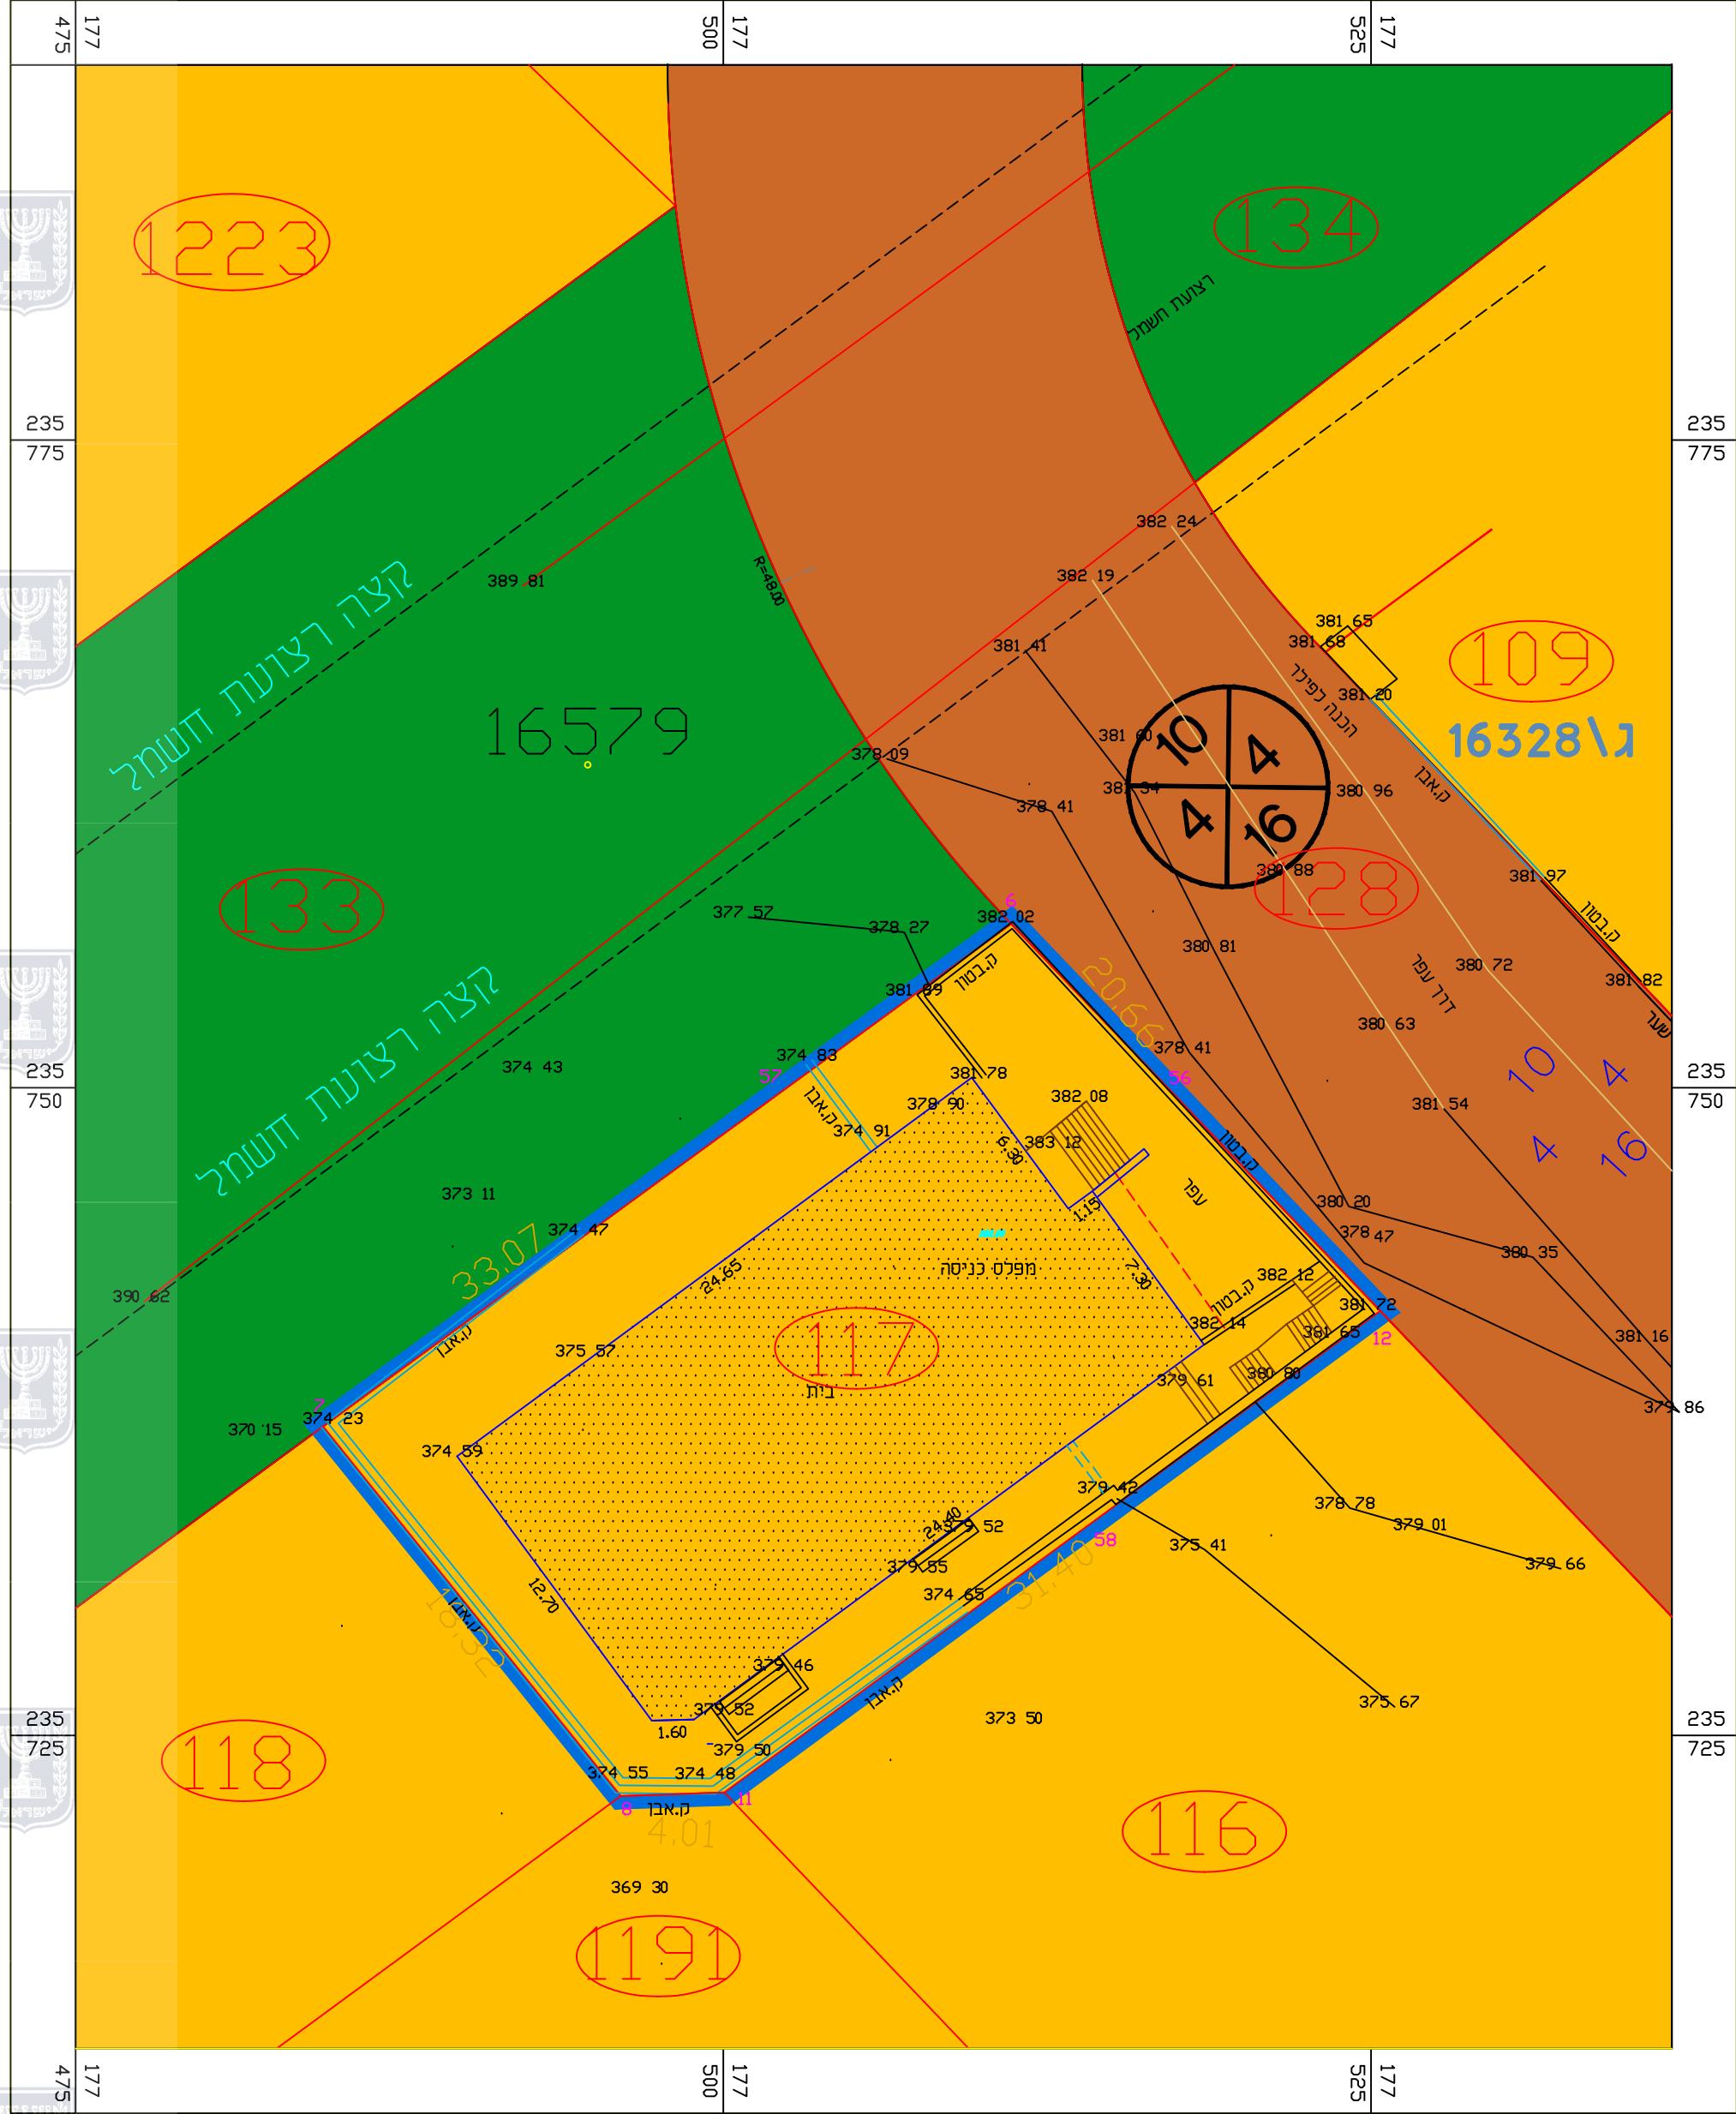


מקרא מצב מאושר

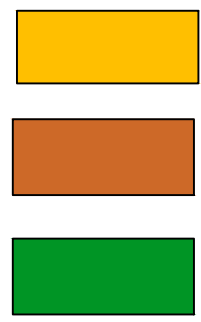

אזור מגורים א
דרך מאושרת
ש.צ.פ
תחום התכנית
גבול חלקה
מס' חלקה
מס' מגרש
גבול מגרש
מספר תכנית מאושרת
גבול גוש
מספר גוש
רונטה
מס' הדרך
קו בנין
רוחב הדרך

1
117


16328
16579

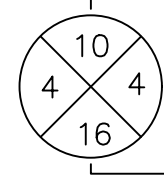

מצב מאושר קנ"מ 1:250



תרשים סביבה קנ"מ 1:1250

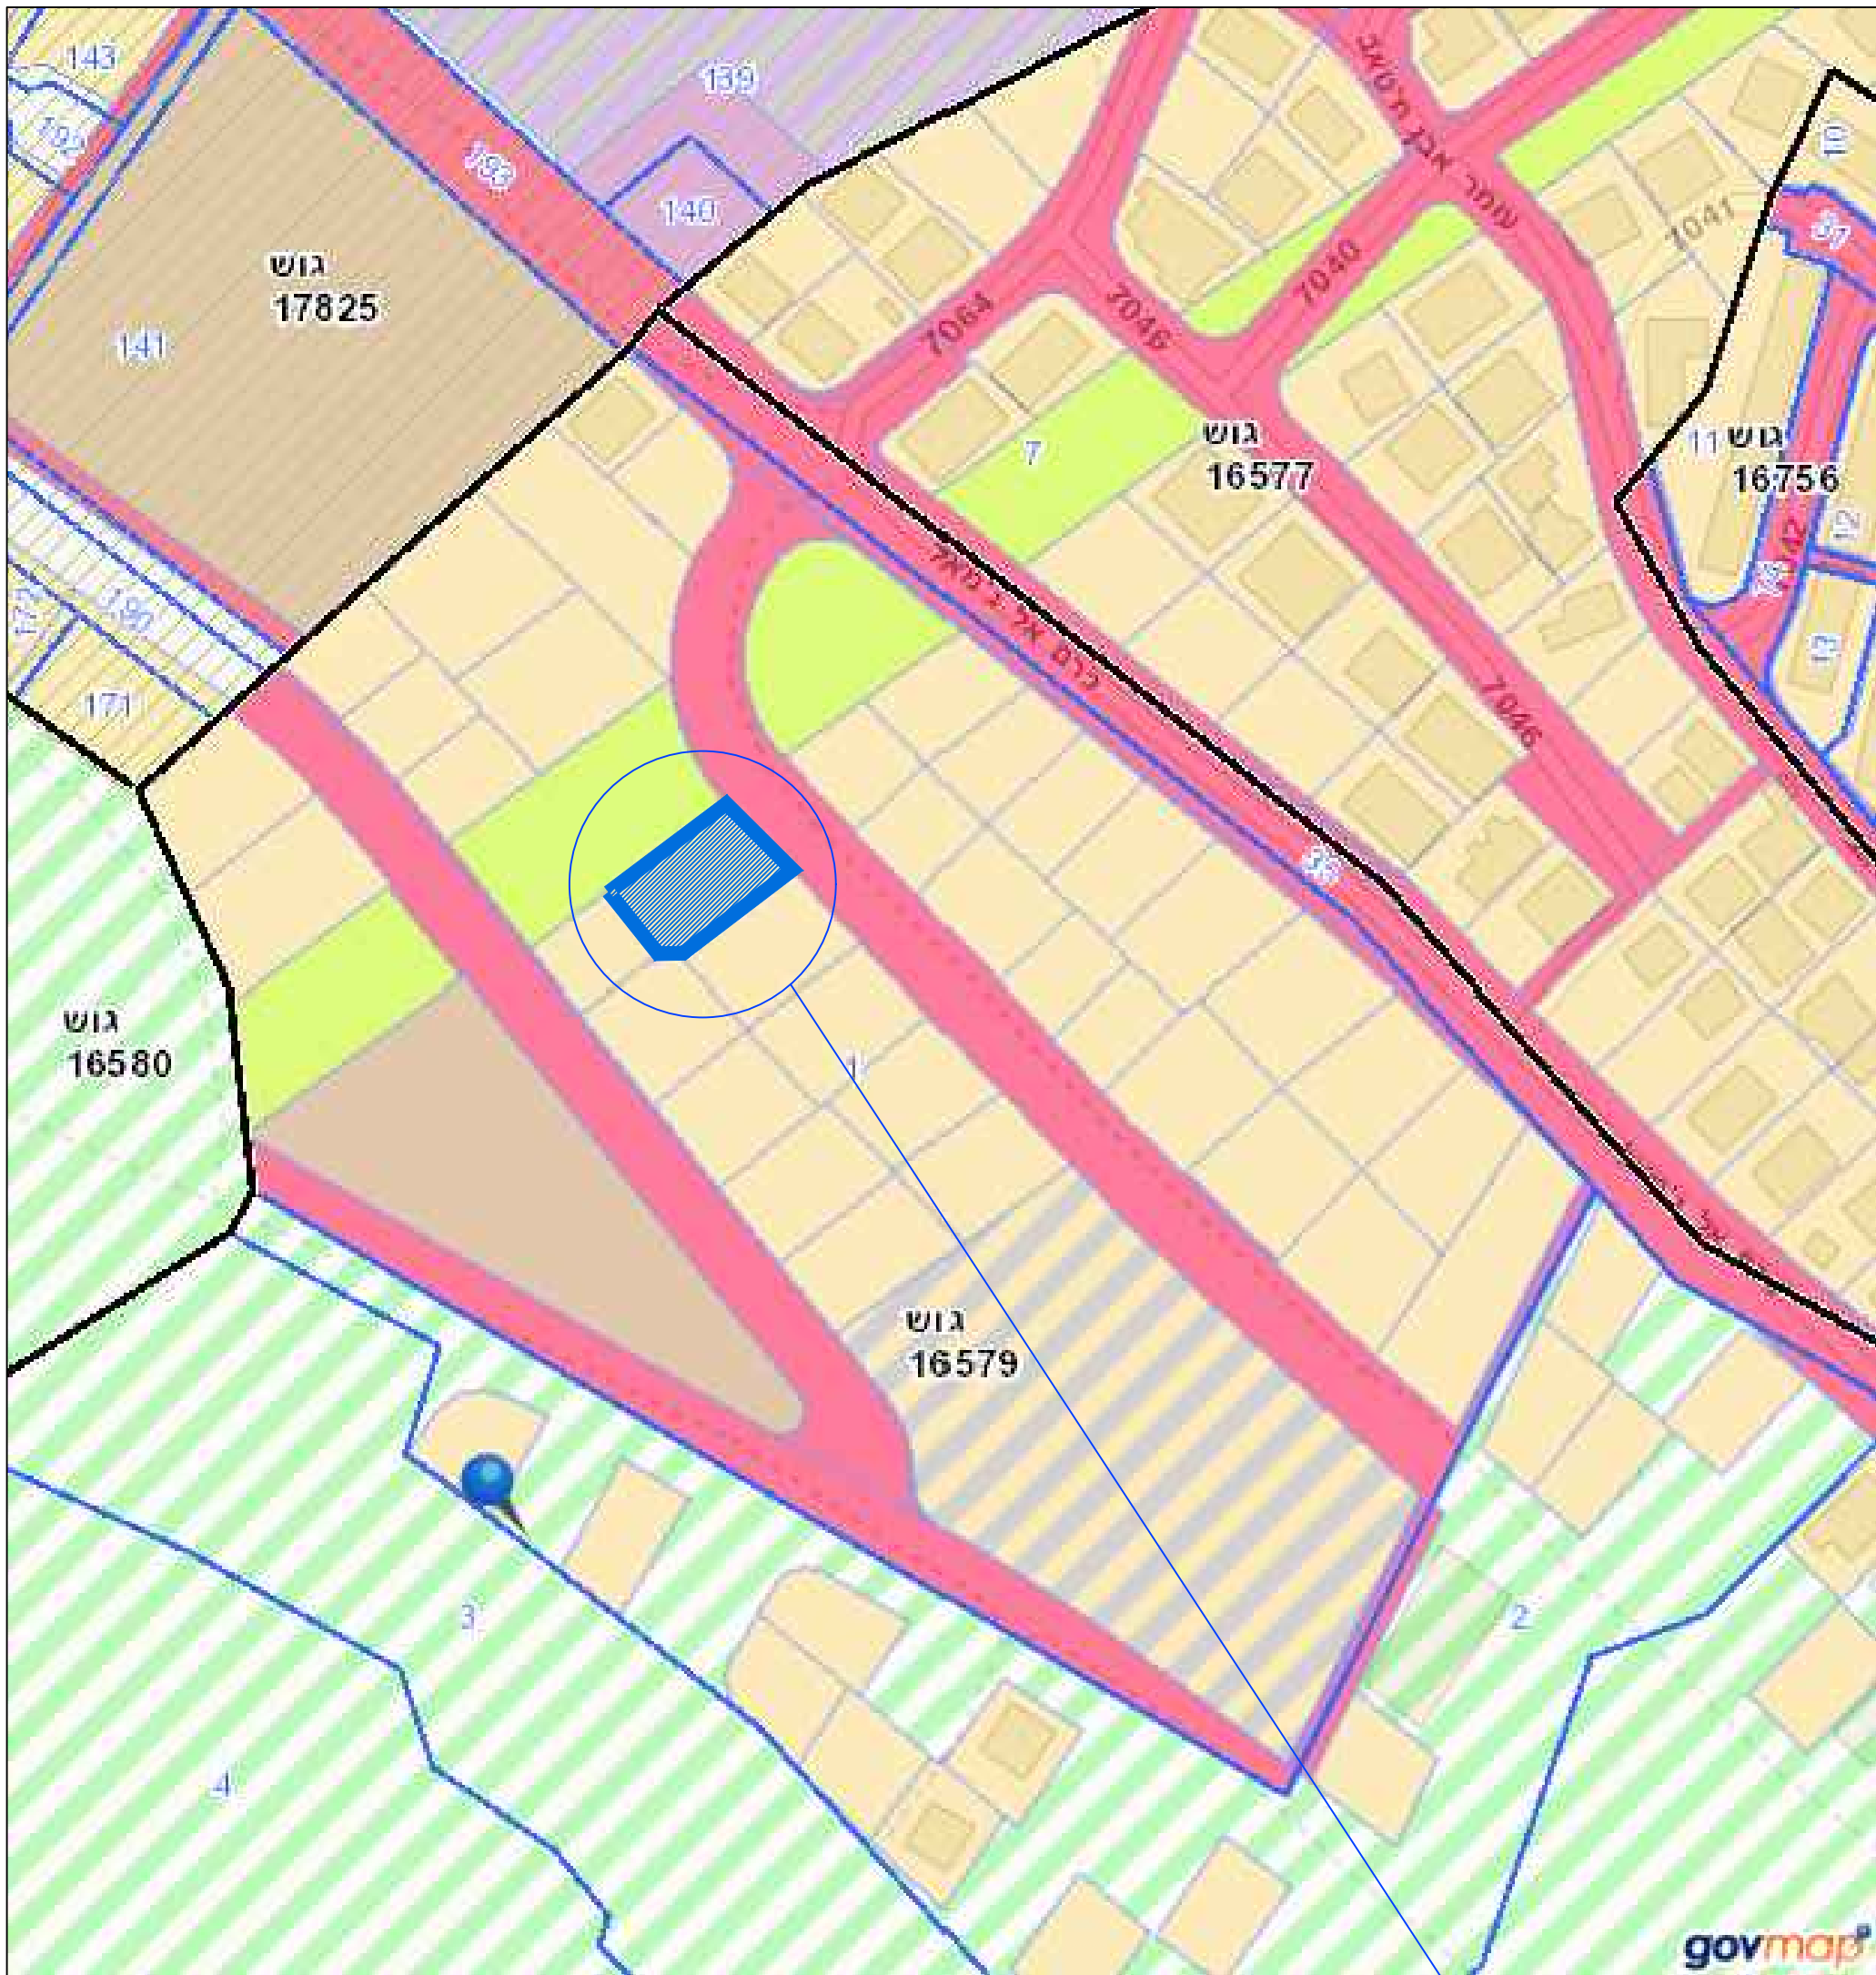

תרשים התמצאות קנ"מ 1:10000

מיקום

מצב מאושר

211-0266643

שינוי בזכויות והוראות הבנייה
במגרש מגורים ראמי סלטי
ג/22356

נספח לתכנית גליון 1 מתוך 1

תחולה	רקע
תיאור	
תאריך עריכת הנספח	02/08/2016

רשימת התרשימים	קנ"מ
תרשים סביבה	1:1250
תרשים התמצאות	1:10000
	1:250
211-0266643	

שמות וזימנות:

עורך הנספח	שם: נאחדה נואסחה	חתימה:
	תאריך: זאחר את נאחדה נואסחה בע"מ	