





מצב מאושר קנ"מ 1 : 500

	: דרך מאושרת		: שטח ציבורי פתוח		: מגורים א'		: מגורים ב'		: גבול תכנית ומספרה 5516/ג
	: מספר דרך		: דרך מאושרת		: מעבר לדולכי רגל		: גבול חלקה ומספרה 11		
	: קו בניין מינימלי		: ללא תכנון מפורט						
	: רוחב דרך								

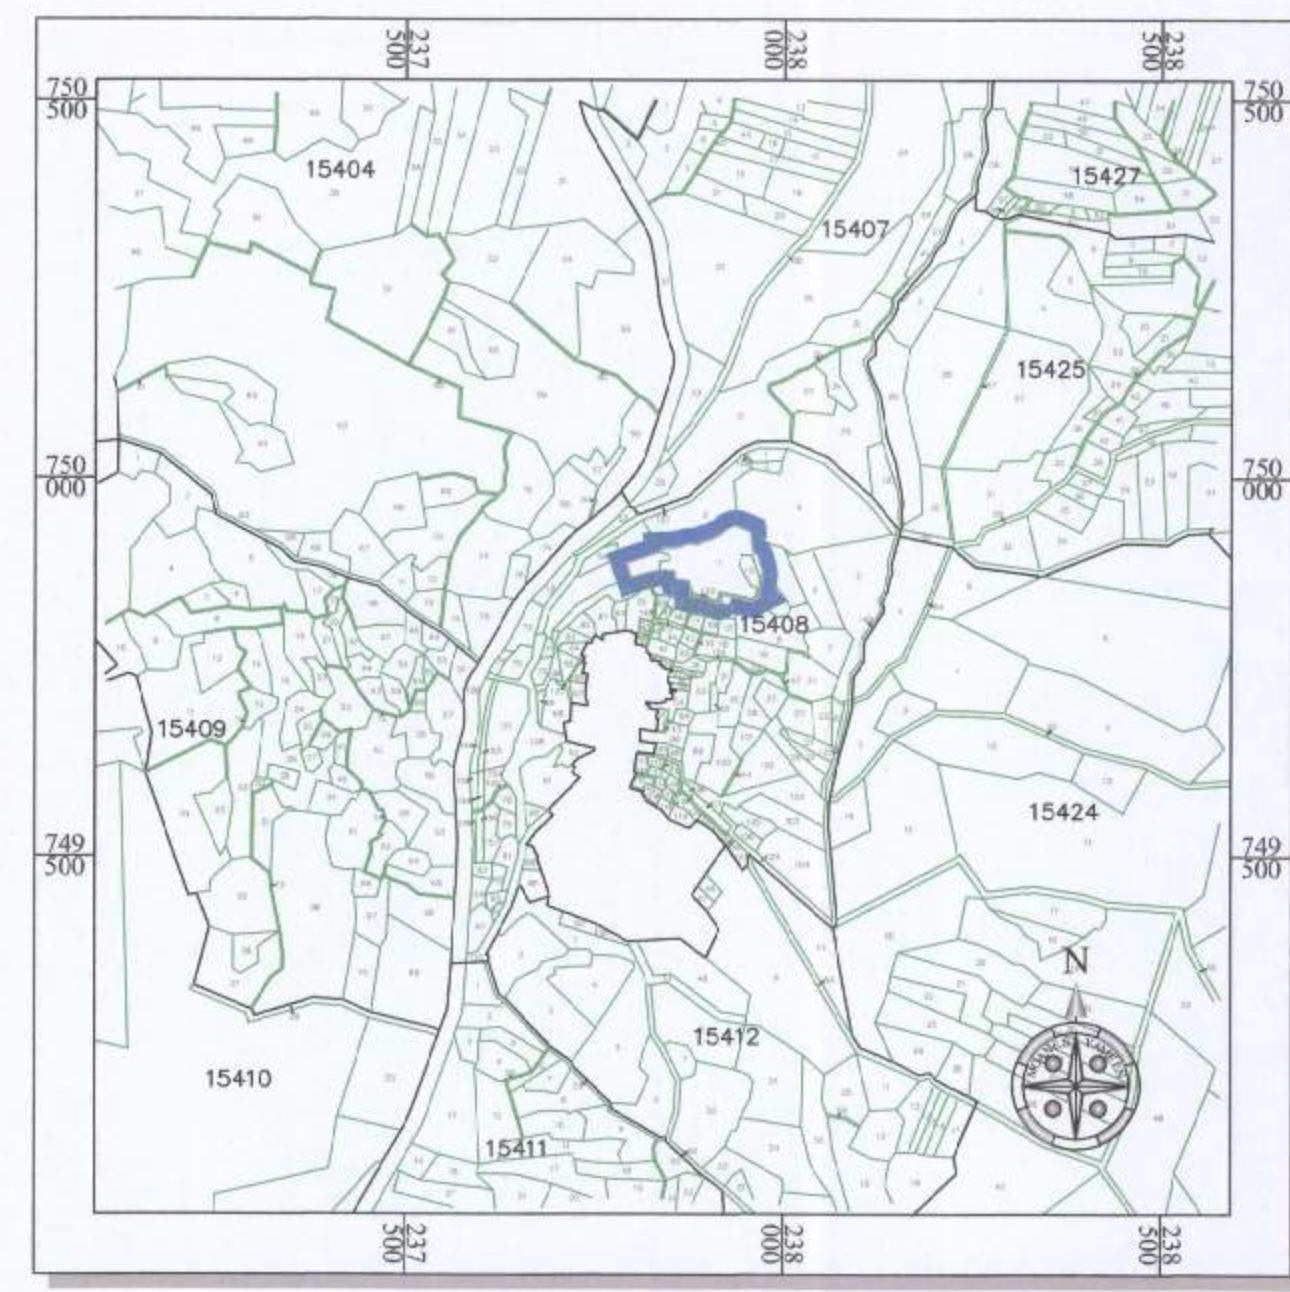

התמצאות כללית קנ"מ 1 : 10,000 רקע גושים וחלקות - עילבון

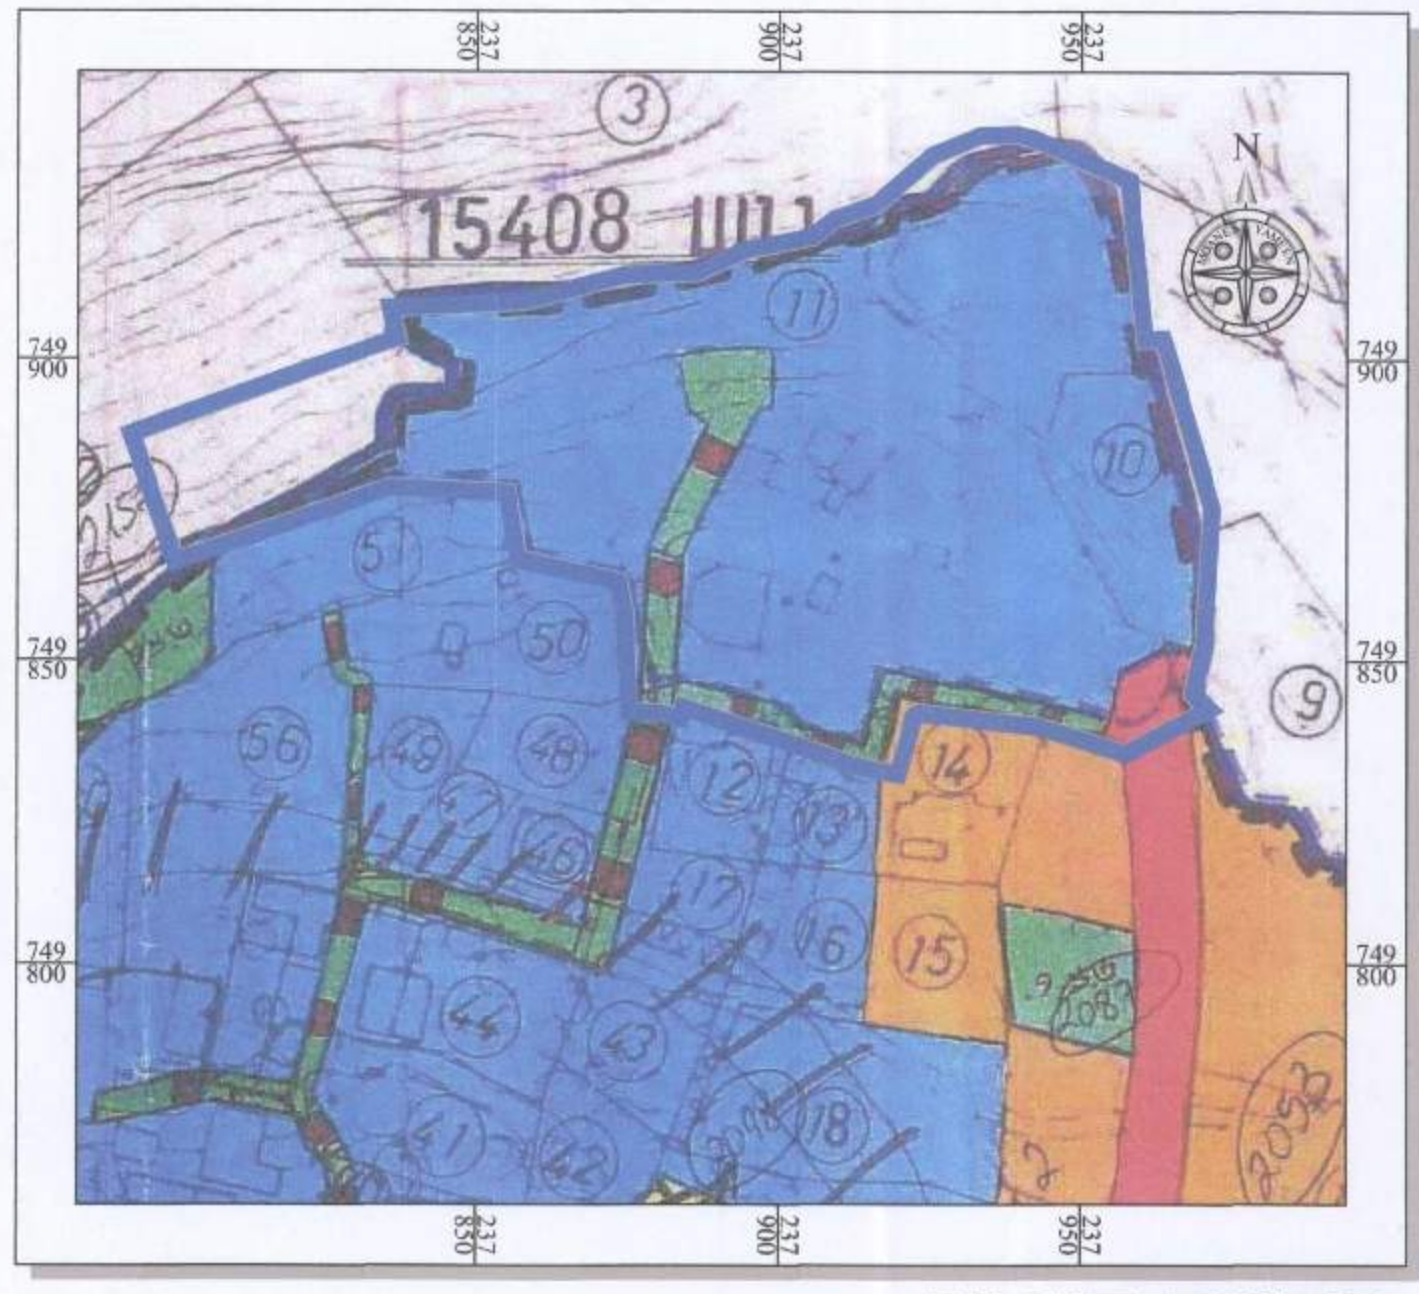

תרשים סביבה קנ"מ 1 : 1,250 עפ"י תכנית מס' ג/5516

חוק התכנון והבנייה, התשכ"ה - 1965
 חוק התכנון והבנייה, תשכ"ה - 1965
 תכנית מפורטת מס' 251-0410696
 שם התכנית: **מערב עילבון - ג/22742**
 מס' 251-0410696

שם התכנית : הסדרת מערכת דרכים בצפון מערב עילבון - ג/22742

מצב מאושר גליון 1 מתוך 1

שם הנספח	
מצב מאושר	1 : 500
תרשים סביבה	1 : 1,250
תרשים נוסף	1 : 10,000
תרשים נוסף	-
תמונה נוספת	-

תאריך: 13/02/2017

שמות וחתומות:

עורך התוכנית: **ימין מואנס** (מ.ר. 1293)
 שם: **אינג' מואנס ע. ימין**
 תאריך: **ההנדס מודד מ.ר. 1293**

מחזור : גליל מזרחי
מרחב תכנון מקומי : מ.מ. עילבון
רשות מקומית : שטח התכנית : 9992 מ"ר
קנה מידה : 1 : 500

גושים וחלקות בתכנית:

גוש	סוג הגוש	חלקות בשלמותן	חלקי חלקות
15408	מוסדר	10	8, 9, 11-14, 48, 50, 52, 132
מודד מוסמך	ימין מואנס (מ.ר. 1293)		

1. המדידה המקורית הריני מצהיר בזאת כי מדידת המפה הטופוגרפית/המצבית המהווה רקע לתכנית זו, נערכה על ידי ביום: 01/03/2016 והיא הוכנה לפי הוראות נוהל מבאי"ת ובהתאם להוראות החוק ולתקנות המודדים שבתוקף. דיוק הקו הכחול והקדסטור: מדידה גרפית/קו כחול (בלבד) ברמה אנליטית/מדידה אנליטית מלאה ברמת תצ"ר (כולל הקו הכחול).

ימין מואנס (מ.ר. 1293) מספר רישיון: 1293
 שם המודד: **ימין מואנס**
 תאריך: 13/02/2017

2. עדכניות המדידה הריני מצהיר בזאת כי המפה הטופוגרפית/המצבית המהווה רקע לתכנית זו, לרבות הרקע הקדסטריאלי, נבדקה על ידי ונמצאה עדכנית/עודכנה ביום: 00/00/0000 בהתאם להוראות החוק ולתקנות המודדים שבתוקף.

ימין מואנס (מ.ר. 1293) מספר רישיון: 1293
 שם המודד: **ימין מואנס**
 תאריך: 13/02/2017