

חוק התכנון והבניה, התשכ"ה - 1965
משרד האוצר - מחוז צפון
הוועדה המחוזית החליטה ביום:
13/02/2017
לאשר את התוכנית

26/06/2017
תאריך יו"ר הוועדה המחוזית

חוק התכנון והבניה, התשכ"ה - 1965


מס' 221-0226035

שם התוכנית:
שינוי יעוד משטח למבני ציבור למגורים ומשצ"פ לרחוב משולב

נספח מצב קיים גליון 1 מתוך 1

קנה מידה 1:500
מהדורה 1
מועד הפקה 01/03/2015

- מקרא
- אזור מגורים א'
 - אזור מגורים א' מיוחד
 - דרך ציבורית קיימת
 - מבני ציבור
 - שצ"פ
 - שטח מסחרי
 - גבול התוכנית
- מס הדרך
- רוחב הדרך

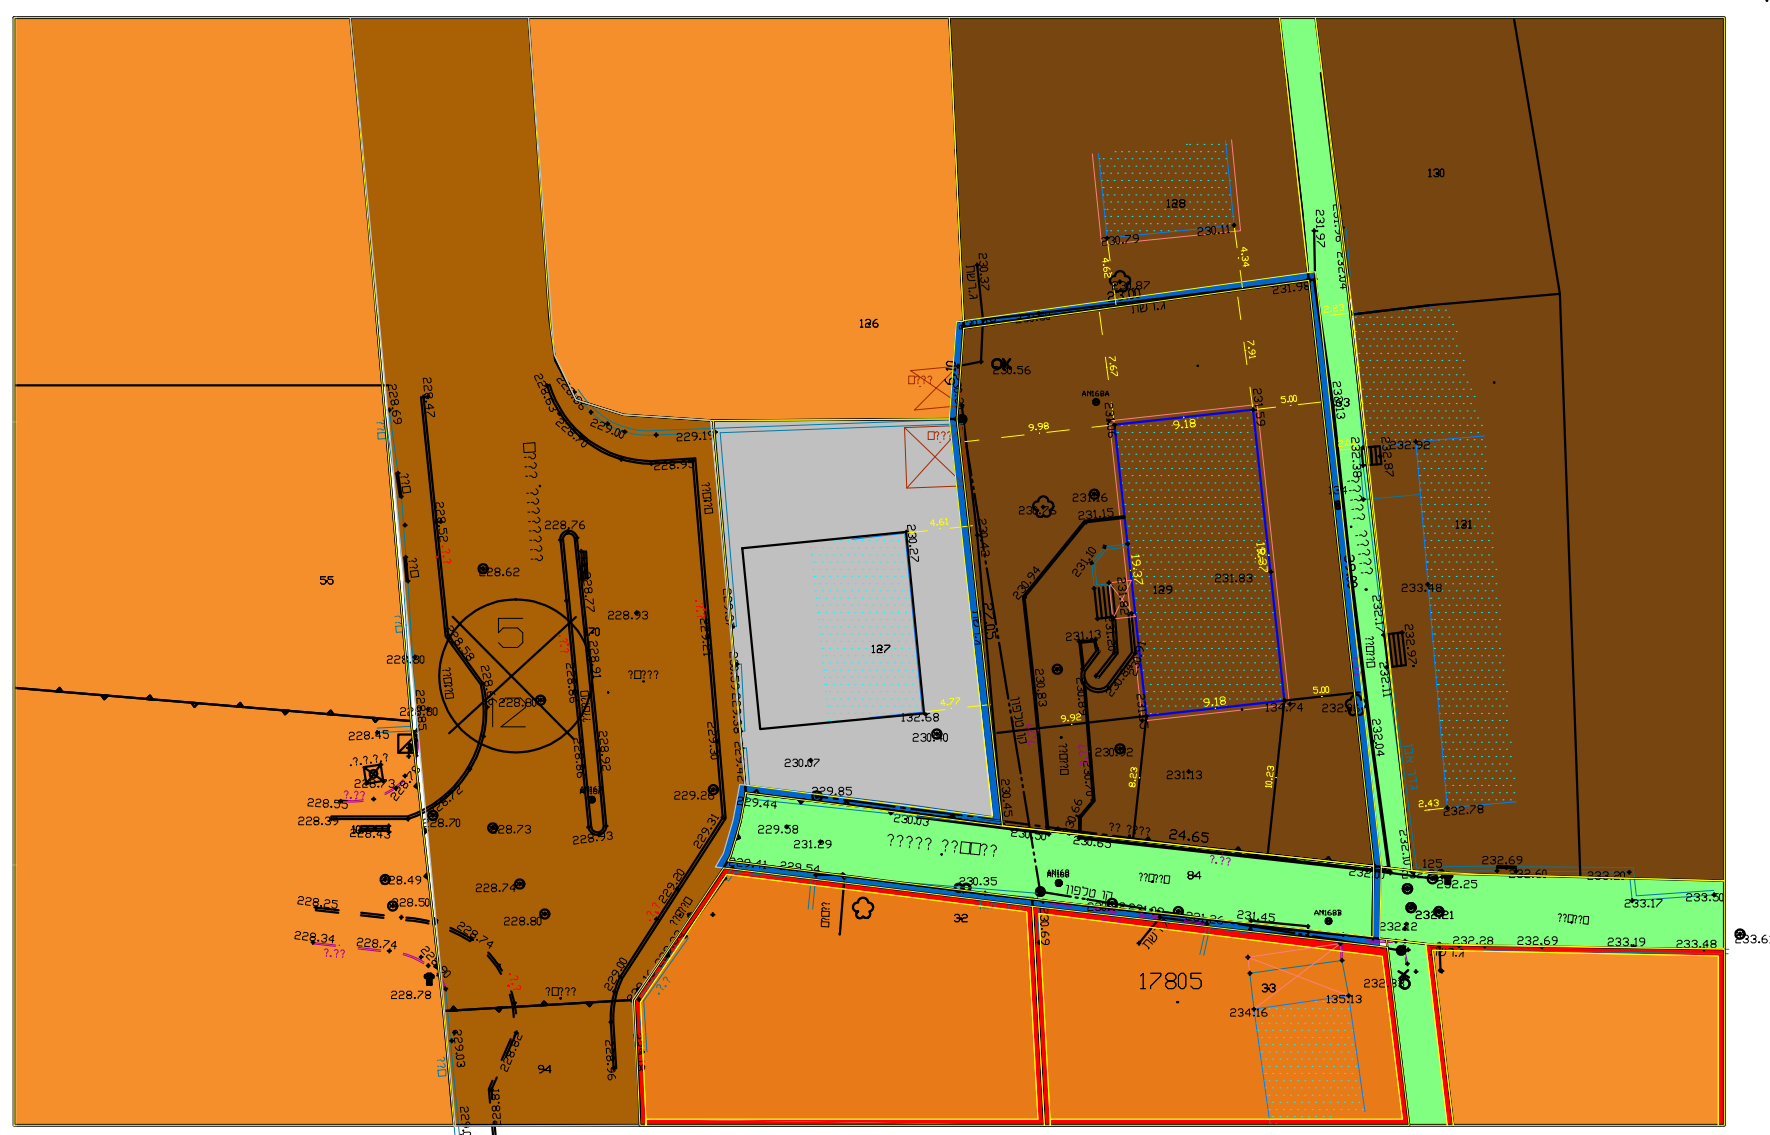

תוכנית מצב מאושר 1:500
ג/במ/160

