

מקרא
מצב קיים :

- גבול התכנית
- - - - - גבול תכנית מאושרת
- דרך קיימת או מאושרת
- אזור מגורים ב'
- 19419 מספר גוש
- גבול ומס' חלקה
- 31
3 3
8 מספר הדרך
קווי בנין
רוחב הדרך


מצב קיים

מס' תכנית
262-0418053

שם התכנית

**הגדלת אחוזי בניה ומספר קומות
שינוי בתכנית קרקע - דיר חנא**

נספח לתכנית		גליון 1 מתוך 1
תחולה	רקע	
תיאור		
תאריך עריכת הנספח	26/09/2016	
רשימת התרשימים	קנ"מ : 1:250	
שם תרשים	מצב קיים	
שם תרשים	-	
שם תרשים	-	
שם תרשים	-	
שמות וחתימות:		
עורך הנספח	שם: אבו יונס עבד אלמועמי	חתימה:
	תאריך:	

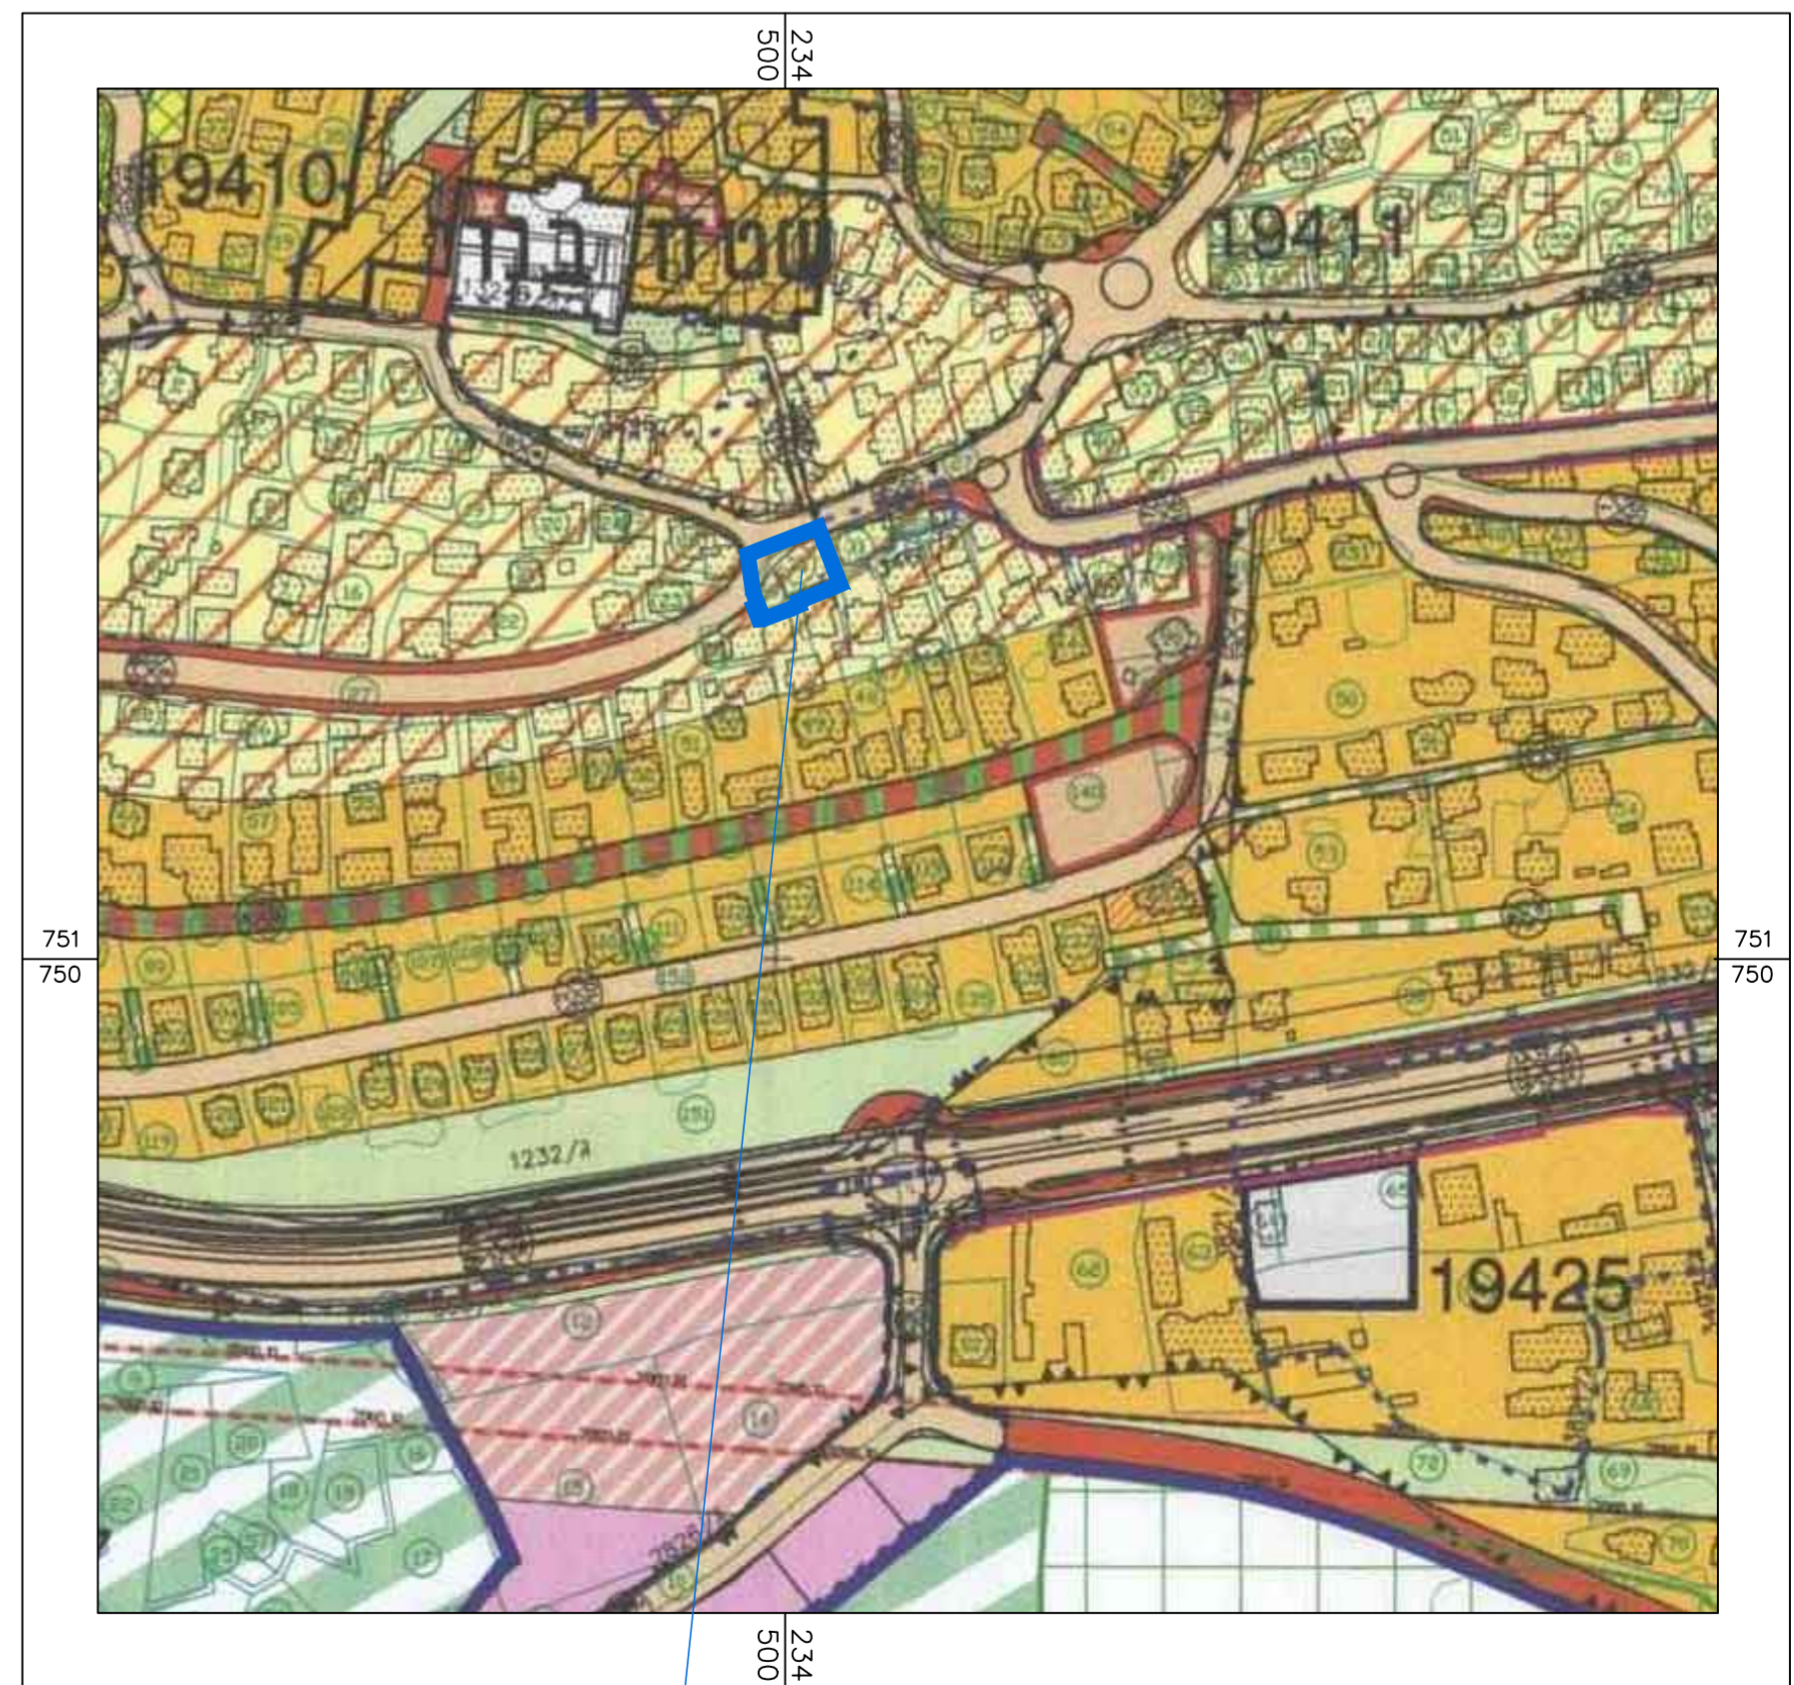

מקום התכנית

תרשים סביבה
קנ"מ 1:2500

בהתאם לתוכנית ג/15132