




תרשים לפי ג'מב\80 קנ"מ 5000 : 1



תרשים לפי ג\3651 קנ"מ 5000 : 1

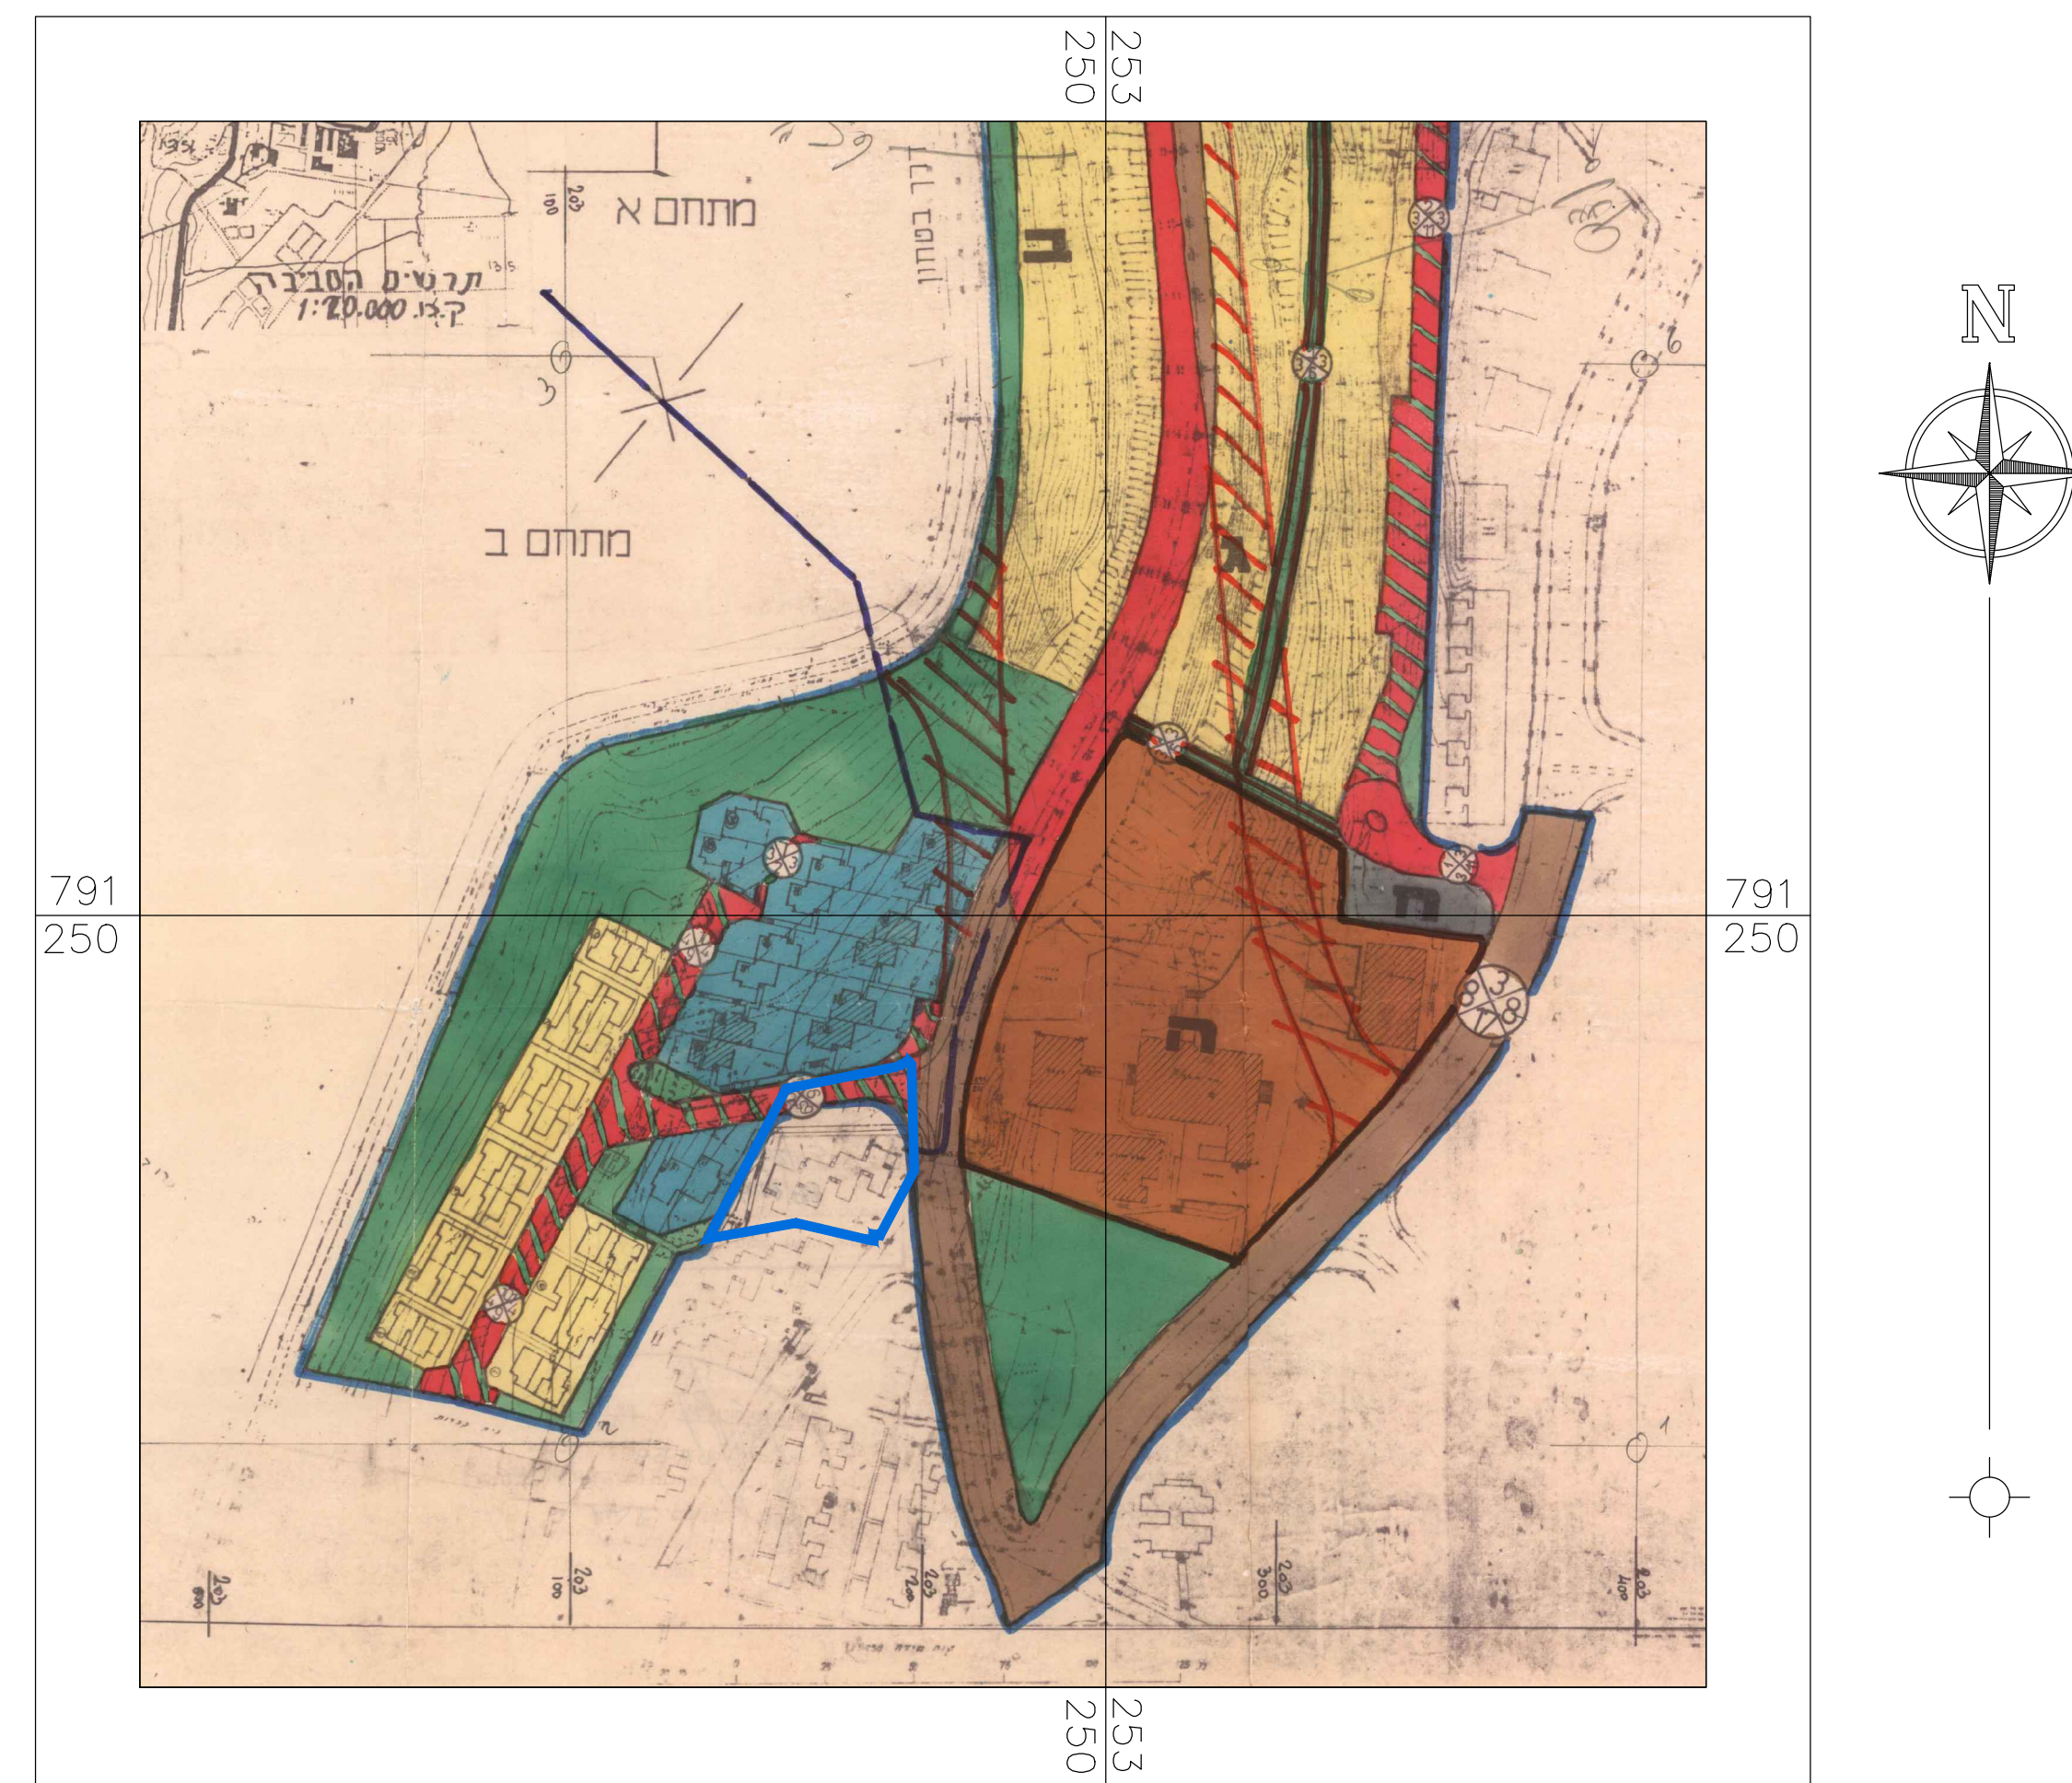

תרשים קנ"מ 1 : 5000



217-0703751 מ'ס

תכנית ג\21157

מפורטת מדורג-8 משמר הגבול - קרית שמונה

תכנית מתאר מקומית

תשריט

איחוד וחלוקה	סמכות ראשית	סוג התכנית
ללא איחוד וחלוקה	ועדה מחוזית	תכנית מפורסת

חזו : צפון
רצחב תכנון מקומי : קרית שמונה
שות מקומית : עיריית קרית שמונה

מסח התכנית : 2079 מ"ר
נה מידה: 1 : 250

∴

גוש	סוג הגוש	חלקות בשלמותן	חלקי חלקות
70131	מוסדר	31	90
34131	מוסדר		95

ות

תאריך אישור	חסי תכנית
26/12/79	ג'לבמ/80
18/2/93	ג'לבמ/3651

חותמות מוסד התכנון :

25/8/11	תאריך	1	מהדורה	הנחה	שלב
25/4/12	תאריך	1	מהדורה	עדכון	שלב
9/1/14	תאריך	1	מהדורה	עדכון	שלב
8/8/14	תאריך	1	מהדורה	עדכון	שלב
9/8/14	תאריך	1	מהדורה	עדכון	שלב
23/12/14	תאריך	1	מהדורה	עדכון	שלב
15/2/15	תאריך	1	מהדורה	הפקדה	שלב
7/7/16	תאריך	1	מהדורה	הפקדה	שלב

שמות וחתומות :

מגיש התכנית	שם:	ועדה מקומית קרית שטננה	תאריך:
	כתובת:	רח' הרצל בניין העירייה ק.שטננה	דוא"ל:
	טלפון:	04-6901444	

היום בפועל	שם:	ועדה מקומית קרית שטננה	תאריך:
	כתובת:	רח' הרצל בניין העירייה ק.שטננה	דוא"ל:
	טלפון:	04-6901444	

ערוך התכנית	אזרח חשבוני ועיצוב אדריכלי מסלול בוגר ת.ד. 155 10564 קריית סמונת טלפקס 050-7390816 טלפון 04-6817899 דואר אלקטרוני ItzkaKahan4@gmail.com	תאריך:
מודד	סבאג סטודיו בע"מ דירות תכנון אדריכלי מסלול שד' לה-ח"י 93 קריית סמונת ת.ד. 255 טלפקס 04-6999844 טלפון 04-6908281 דואר אלקטרוני sabag@sabageng.co.il	תאריך:

צִהָרֵת מוֹדֵד

חריג מיוחד. בואו כ סידרת השנה המפורסמת/המבטיחה מחדש רקע למכירת ה, שרכבת מה עדי ביטח.
והנה חובבתי לפי הדעות שלי באביה ובחבטתה להוצאת שיתוף והתקנת המודדים במבטנף
ידוע שזה הכוהל והתקדמות מדידת גרמית ו קו כחול (בלבד) ברמה אנליטי / מדידת אנליטית שלמה
ברמה תציר (כולל שנה הכחול)


שם המודד : מספר רישון : תאריך : תחומים :

דד : מספר רשיון : תאריך : חתימה :

מצב מאושר קנ"מ 250 : 1
(ע"פ תכנית ג\3651)



מקרא מצב מוצע

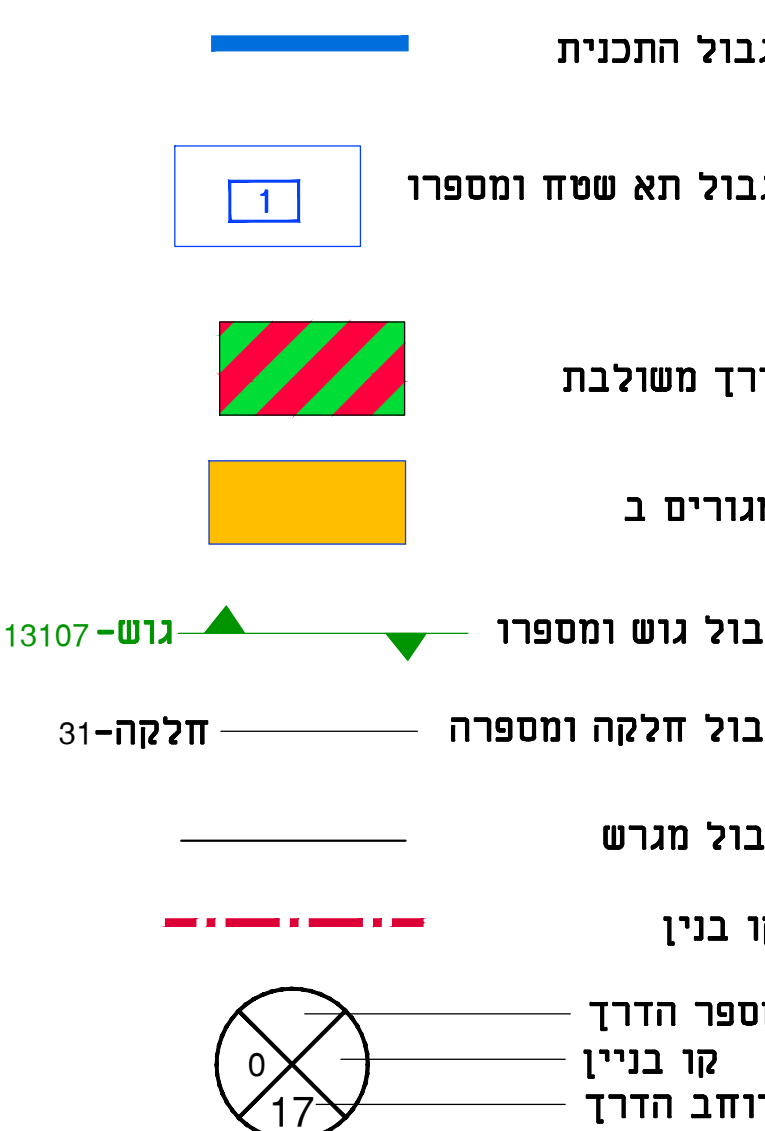

מצב מוצע קנ"מ 1 : 250