


2014825-1

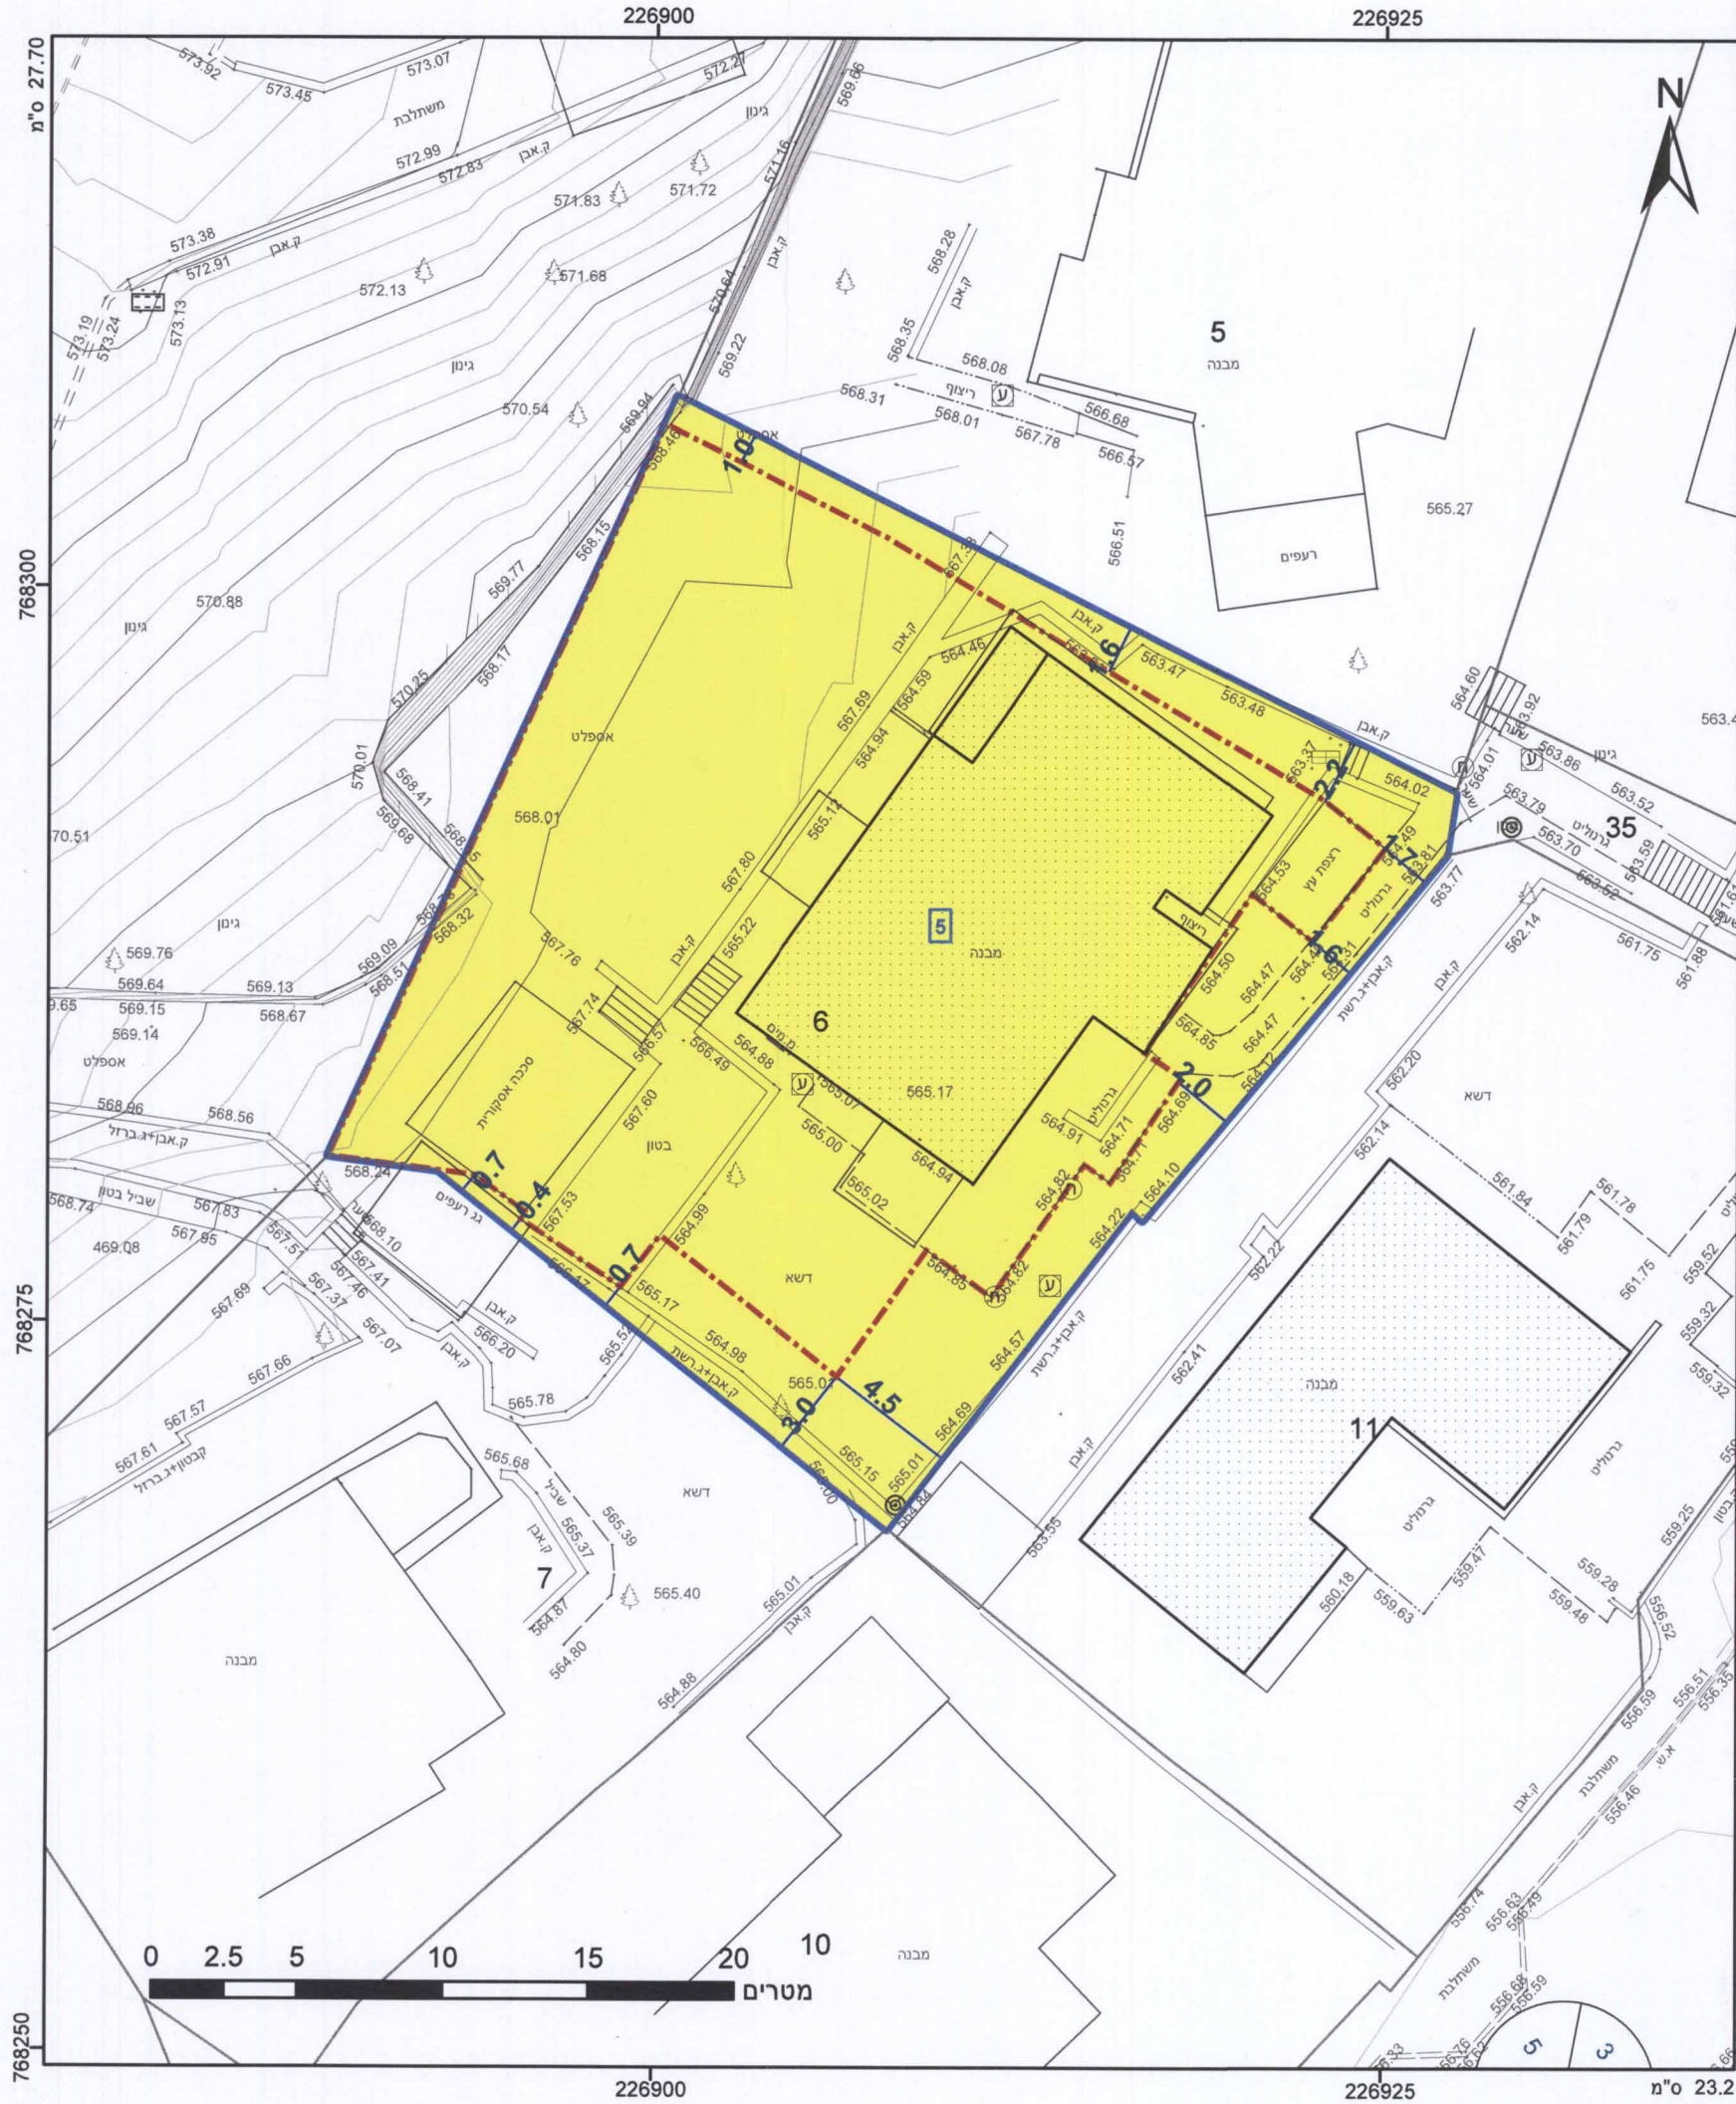

מקרא

גבול התכנית	1
גוש 1234	גוש
מספר הדרך	2
קווי בנין	3
גבול חלקה ומספרה	4
מספרה	5

הועדה המקומית לתכנון
בעילות תרשיחא
05-03-2017
תיק מס' 105

- מגורים א
- קו-בנין
- מידות

אישורים

ועדה מקומית לתכנון ובנייה מעלות תרשיחא
אישור תכנית מס': 223-0371831
הועדה המקומית החליטה לאשר את התכנית
ביום 20.3.17
ממלא תפקיד יו"ר הועדה

הנדס יוסי לוי
הנדס הועדה

הודעה על תכנית תכנון מס': 223-0371831
מורטמה בילקוט הפרסומים מס' 7495
מיום: 4.5.17

הריני מצהיר בזאת כי המפה הטופוגרפית/המצבית המהווה רקע לתכנית זו, נערכה על ידי ביום 08-10-15 והיא הוכנה לפי הוראות נוהל מבא"ת ובהתאם להוראות החוק ולתקנות המנדטים שבתוקף. דיוק הקו הכחול והקדסטר: מדידה גרפית
שם המודד: דכור סאפי
מספר רישון: 990
תאריך: 5/3/17

חוק התכנון והבנייה, התש"ח-1965
תכנית מפורטת

מס' 223-0371831

שינוי הוראות בניה בחלקה 6 במעלות

תשריט מצב מוצע	גיליון 1 מתוך 1
מחוז	צפון
מרחב תכנון מקומי	מעלות תרשיחא
רשות מקומית	מעלות-תרשיחא
ישוב	מעלות-תרשיחא
תכנית בסמכות	מקומית
איחוד וחלוקה	ללא איחוד וחלוקה
היתרים או הרשאות	תכנית שמכוחה ניתן להוציא היתרים או הרשאות
מונה תדפיס התשריט	8
מועד הפקה	22/02/2017
שטח התכנית	0.783 דונם
קנה מידה	1:250

שמות*

מגיש תכנית	נורית לב תאגיד
עורך ראשי	אינה פיליפסקו תאגיד סטודיו לאדריכלות ושינוי תב"ע
זים	נורית לב תאגיד

בעלים	נורית לב תאגיד
בעלים	תמר לב אזולאי תאגיד

טבלת גושים וחלקות*

מספר גוש	כל הגוש / חלק	מספר חלקות בשלמותן	מספר חלקות בחלקיותן
18485	חלק 6		

* הרשימה המלאה מפורטת בהוראות התכנית / בהודעה שפורסמה בעיתונות וברשומות תרשימים התמצאות 1:1500

