


תרשים סביבה ע"פ ג'12735
 קנ"מ 1:1250

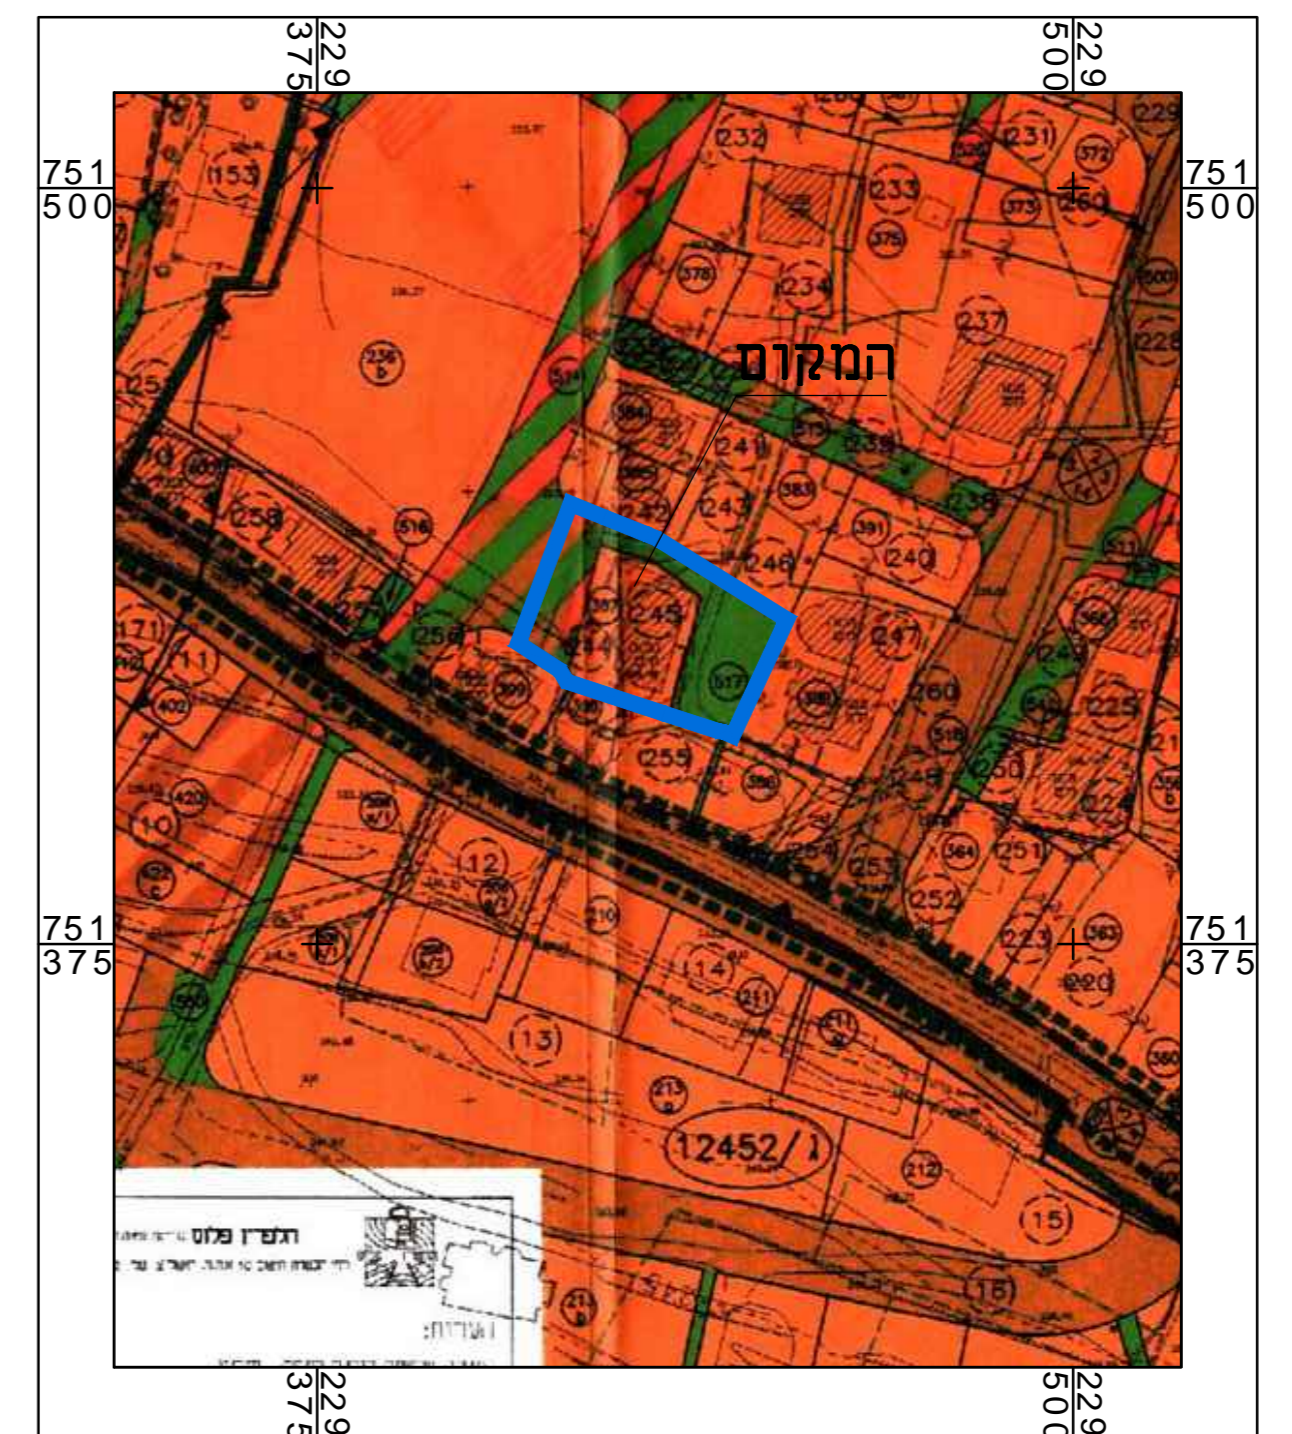

תרשים סביבה ע"פ ג'12460\03\06
 קנ"מ 1:1250

חוק התכנון והבנייה, התשכ"ה - 1965
תכנית מפורטת

מס' 262-0305821

איחוד וחלוקה ללא הסכמה סכנין

מצב מאושר גליון 1 מתוך 1

שם הנספח	
קני"מ	מצב מאושר
1500	
11250	תרשים סביבה ע"פ ג'12735
11250	תרשים סביבה ע"פ ג'12460\03\06

תאריך: 16.03.2016

שמות וחתימות:

שם:	פאלח גנאים	שם:	פאלח גנאים
עורך התוכנית	תאריך:	חתימה:	חתימה: