



## מצב מאושר

**מס' 16874-2-0249458**

**שם התכנית**

הגדלת אחוזי בניה יפיע-2-16874


נספח לתכנית	
תחולה	רקע
תיאור תאריך עריכת הנספח	6-9-2016
קנה מידה	1:250
שם תרשים	-
שם תרשים	-
שם תרשים	-
שם תרשים	-

שמות וחתימות:	
עורך הנספח	מס': מיטא עומרי
תאריך: ע.ה.ג. שירותים הנדסיים	חתימה:

**מקרא**

- גבול תכנית אמיתי
- גבול תכנית
- מגורים אי
- דרך מאושרת
- דרך גישה
- גבול חלקה
- מטי חלקה
- רוחסה

מחוז: הצפון  
נפה: יזרעאל  
מקום יפיע  
גוש: 16874  
חלקה: 2

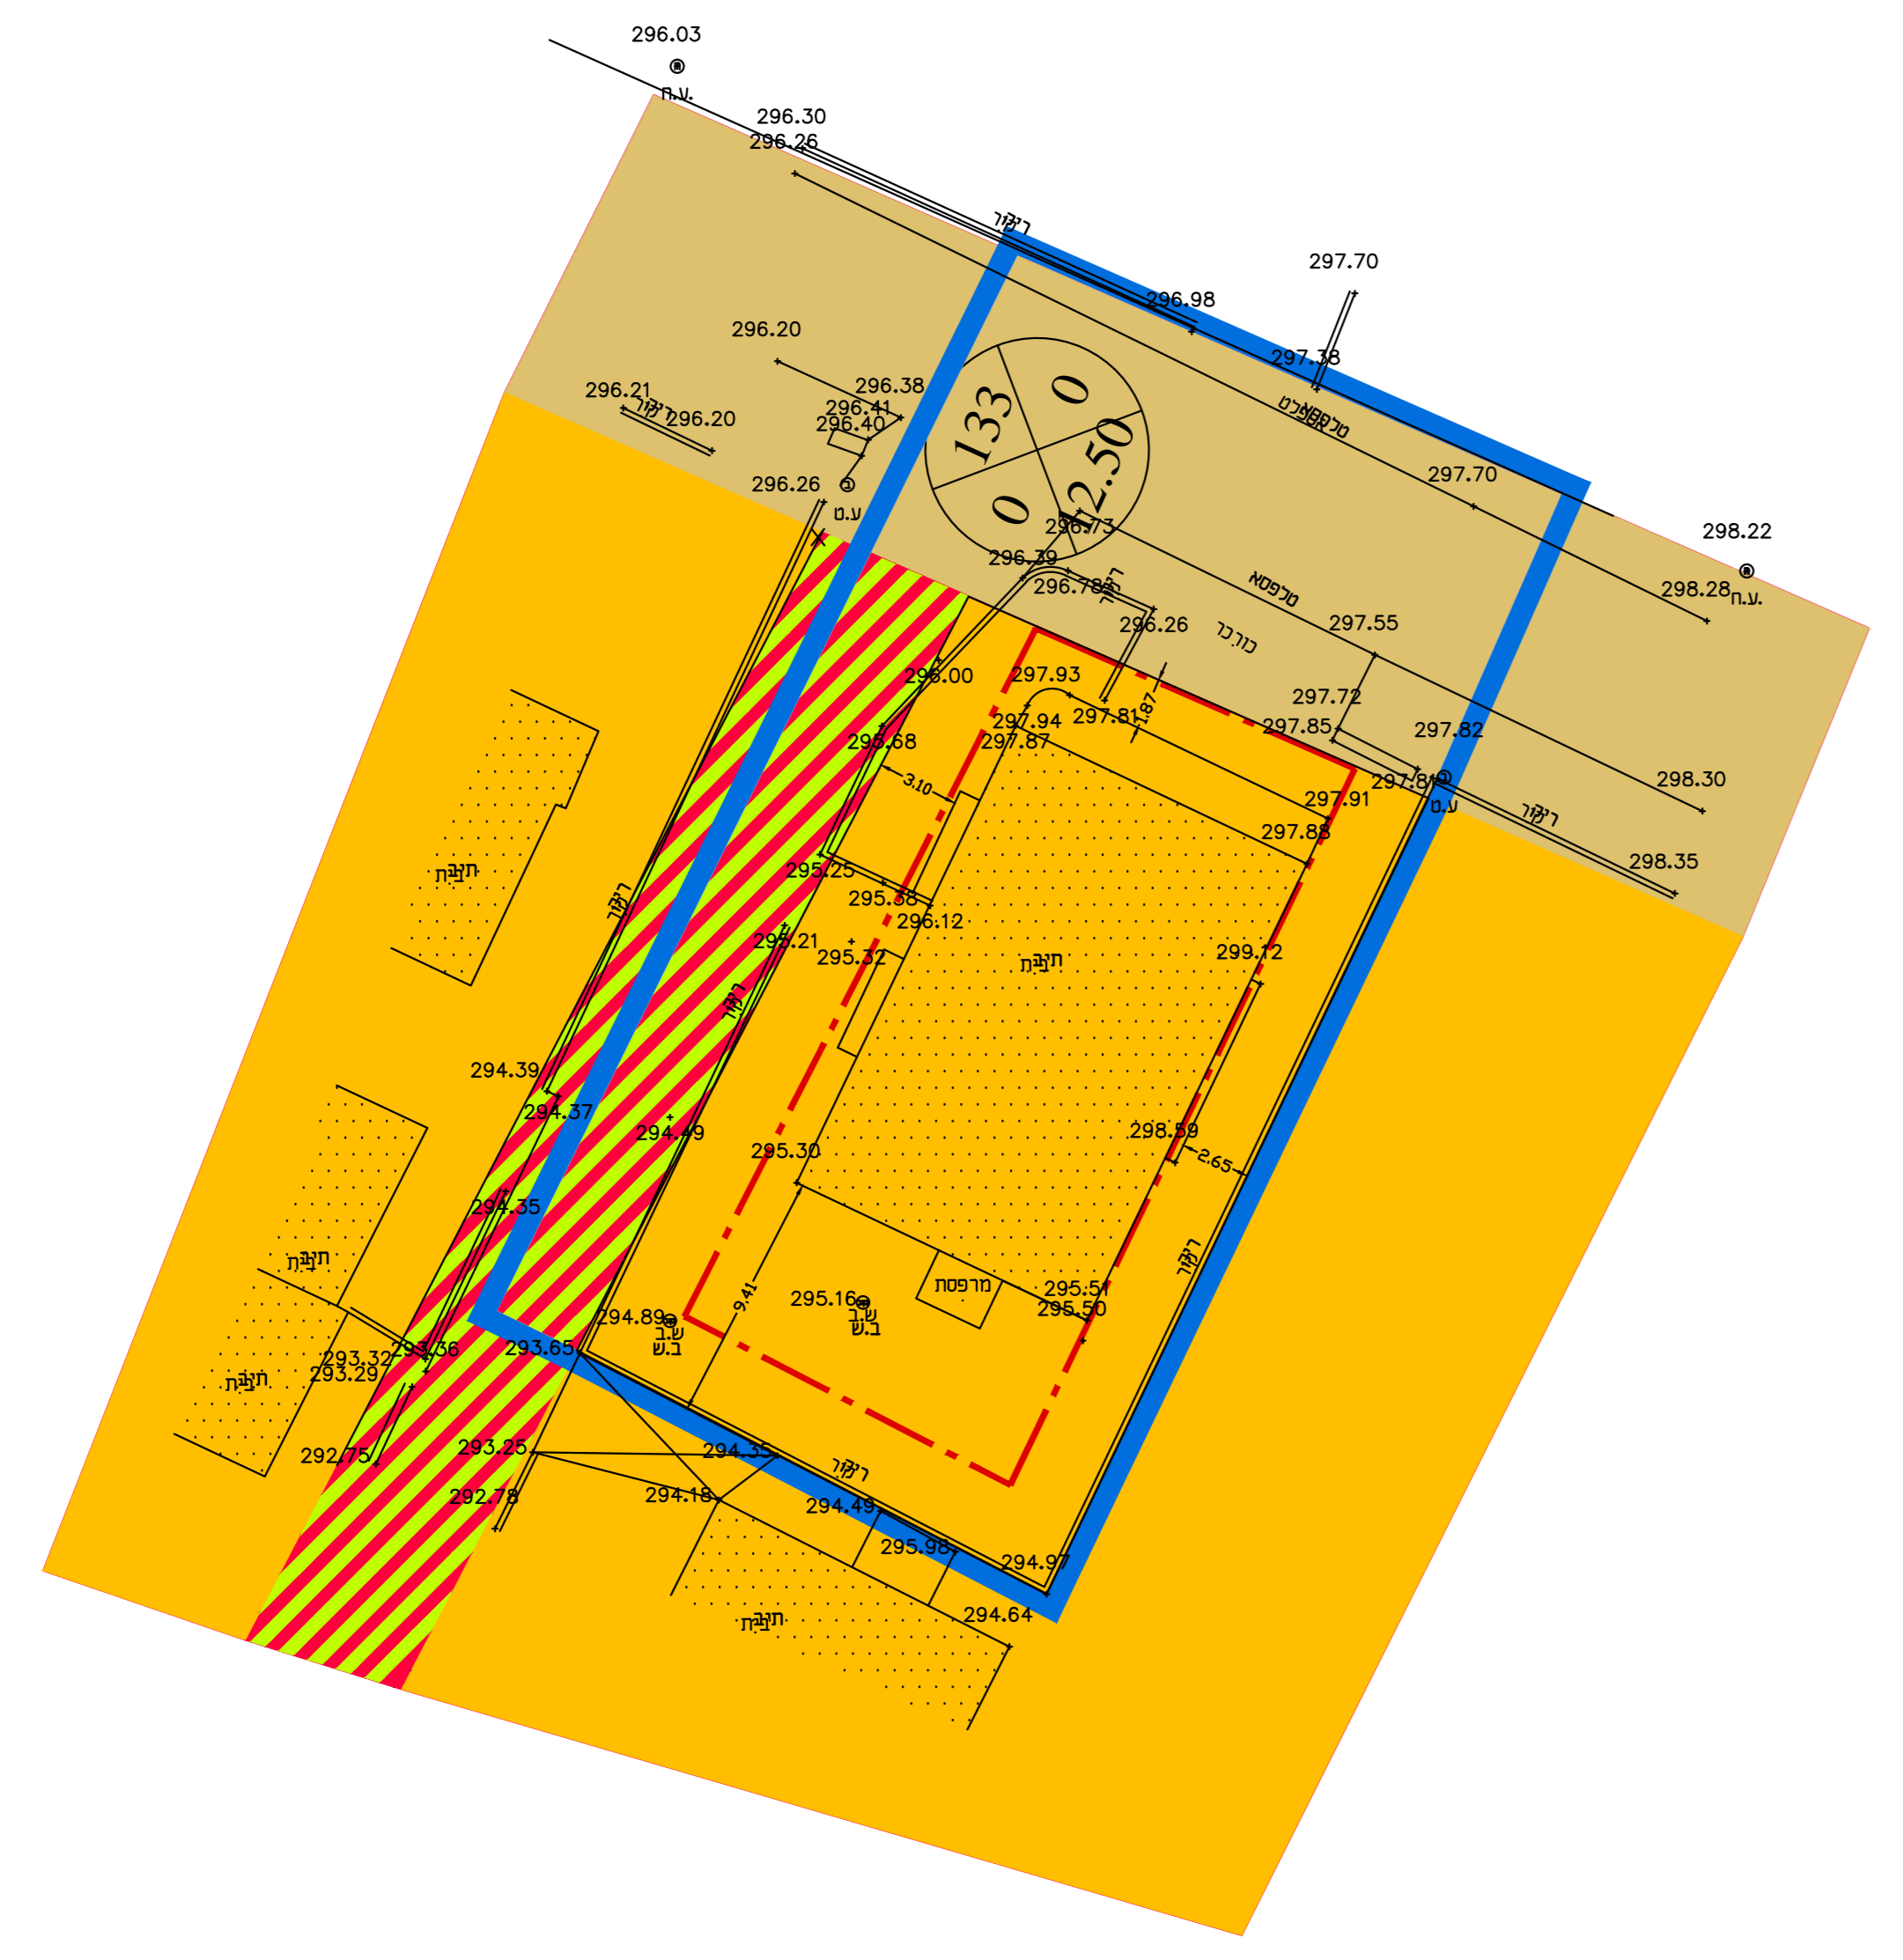

מספר החוננית 16874-2

רמת זיוק המ הנחול והקודסטר: 2  
1 = מדידה גופית  
2 = סך כחול נכבדו ברמה אנליטית  
3 = מדידה אנליטית מלאה ברמת חציר

1. המדידה המטרית  
הרני מצורו בזאת כי מדידת המפר הטופוגרפית/  
ומצבית המהווה רשע לוחנית זו. נערכה על ידי:

ביום 6-9-2016

וריא הוכנה לפי הוראות נוהל מבאית ובהתאם  
להוראות החוק ולחוקנות המודדים שבתוקף.

שם המודד: ענאן עבד אלרזק  
מספר רישיון: 782  
חתימה: \_\_\_\_\_ תאריך: \_\_\_\_\_

