


מצב מאושר קנ"מ 1:250

- מקרא מצב מאושר**
- גבול התכנית
 - גבול תכנית מאושרת
 - מגורים א'
 - דרך מאושרת
 - גבול ומספר חלקה 42
 - גבול ומספר גוש 19274
 - מספר הדרך קו בניין רוחב הדרך

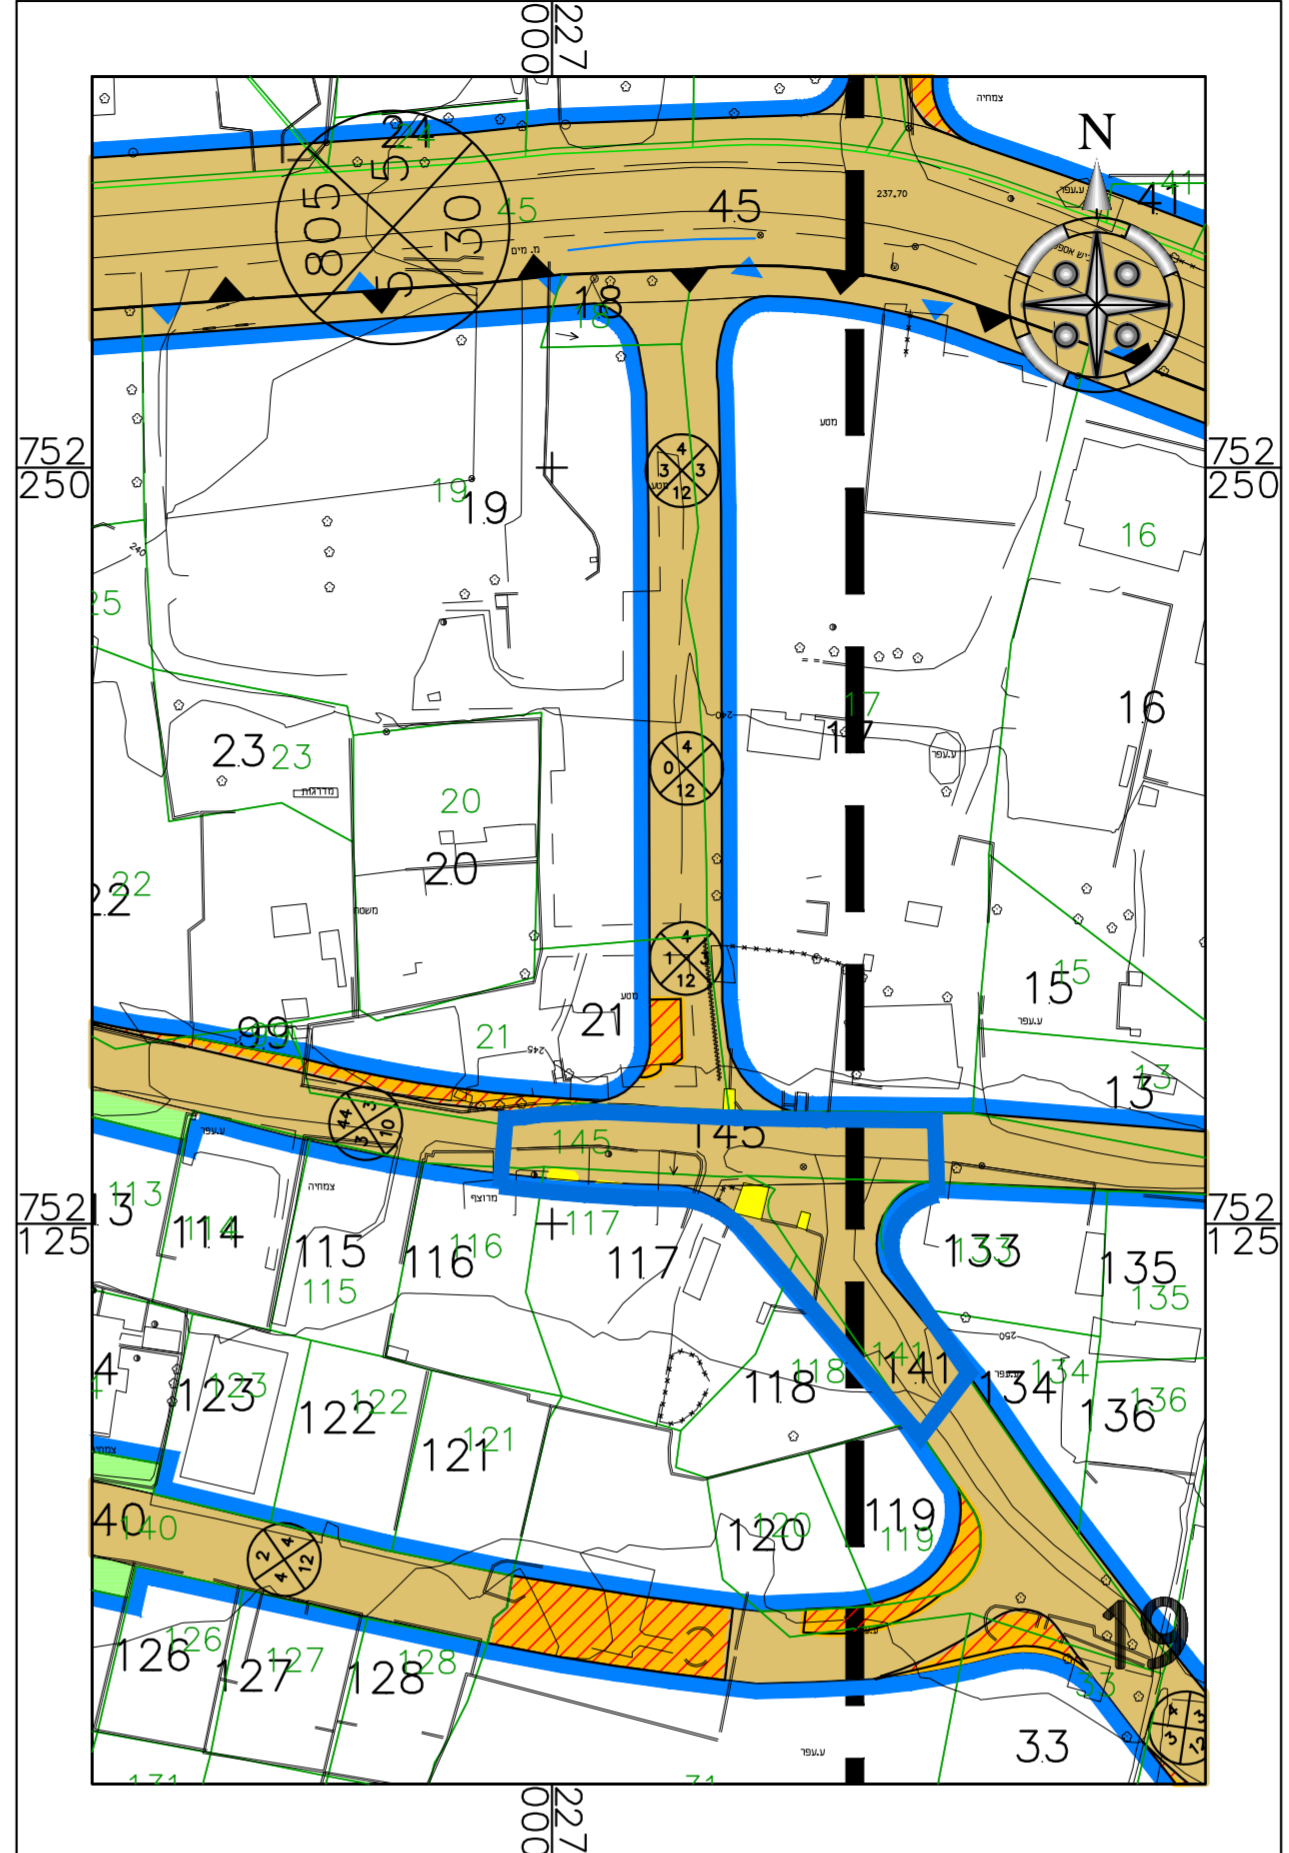

תרשים סביבה ע"פ ג'12735 קני"מ 1:1250

**חוק התכנון והבנייה, התשכ"ה - 1965
תכנית מפורטת**

262-0338475

שינוי תוואי דרך מס' 4
22565/ג

מצב מאושר גליון 1 מתוך 1

שם הנספח	
מצב מאושר	
תרשים סביבה ע"פ ג'12735	
קני"מ	
1250	
11250	

תאריך 12.07.2015

שמות וזחיתמות:

עורך התוכנית	שם: פאלח גנאים	זחיתמה:
	תאריך:	