

- גבול התכנית
- - - - - גבול תכנית מאושרת
- מגורים "א"
- דרך מאושרת או רשומה
- דרך מוצעת
- דרך משולבת קיימת
- שצ"פ
- דרך לביטול
- 2
3 3
10 מספר הדרך
קווי בנין
רוחב הדרך

מצב מאושר

תכנית מס' 262-0236372

שם התכנית
תכנית גלג' 15132\14\65 להקטנת
קו בניין לכביש מס' 18-דיר חנא


תשריט מצב מאושר גליון **1** מתוך **1**

תחולה	רקע
תיאור	
תאריך עריכת הנספח	13/06/2016
רשימת התרשימים	קנ"מ : 1:500
שם תרשים	מצב מאושר
שם תרשים	-
שם תרשים	-
שם תרשים	-

שמות וזחתימות:

עורך הנספח	שם: אבו סאלח מוחלט	זחתימה:
	תאריך:	

תרשים סביבה קנ"מ 1:2500
בהתאם לתוכנית ג/15132

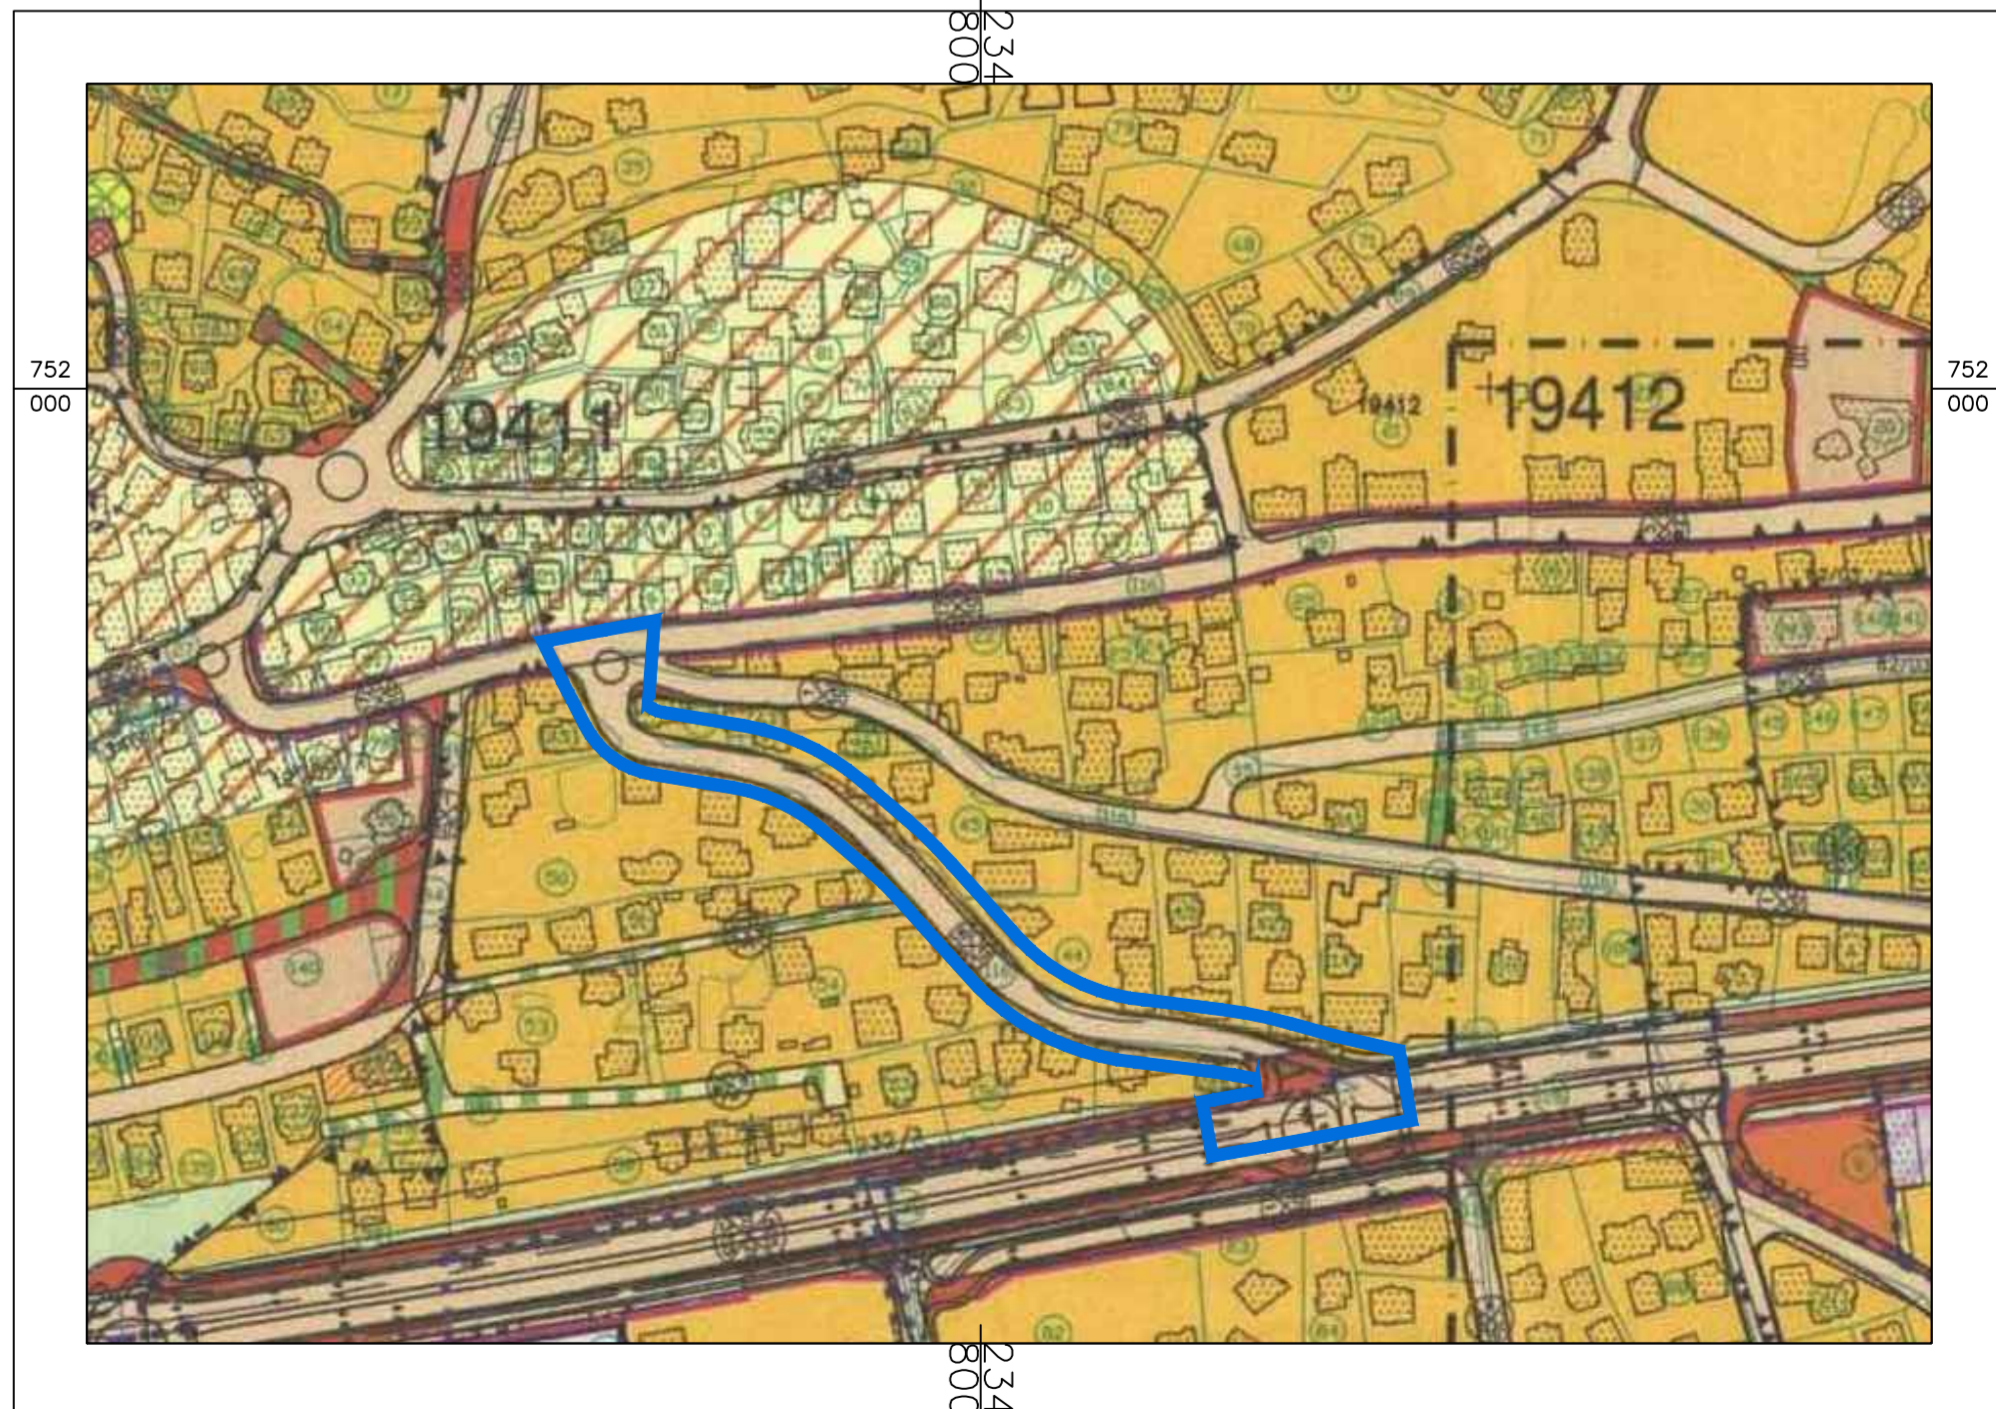

מספר התוכנית 19425-116

רמת דיוק הנו הכחול והקדסטר:
 1 = מדידה גרפית
 2 = סו כחול (כבד) ברמה אנליטית
 3 = מדידה אנליטית מלאה ברמת תציר

1. המדידה המפורטת
 הריני מצהיר בואת כי מדידת המפה הטופוגרפית/
 המצבית המוזהר רקע לתוכנית זו, נערכה על ידי:

ביום 13/04/2014

והיא הוכנה לפי תראות נוהל מבאת ובהתאם
 כהוראות החוק ולתקנות המודדים שבתוקף.

שם המודד: גנאים עלאא
 מספר רישוי: 1022
 חתימה: תאריך:

