


מצב מאושר קני"מ 1:500 (לפי תכנית מס' 14304/ג המאושרת)

מקרא :


- גבול תכנית
- גבול חניית ג/בנו 178
- גבול גוש ומספרו
- גבול חלקה ומספרה
- גבול תא שטח ומספרה
- קו בנין
- מגורים בשטח כפרי
- אזור חקלאי
- דרך מאושרת
- מספר הדרך
- קו בנין
- רוחב הדרך

מקרא :

- מגורים אי
- מגורים ביישוב כפרי
- מגורים במגורים לבעלי מקצוע
- מתקנים הנדסיים
- מבנים ומסודות ציבור
- מקרקע חקלאית
- שטח ציבורי פתוח
- תעלה
- דרך מאושרת
- דרך מוצעת
- שביל
- תחנות מיוחדות
- גבול תכנית אמיתי
- מבנה להריסה
- קו חשמל מתוח גבוה
- ציר נחל
- תחום השפעה
- מס' תא שטח
- רוחמה

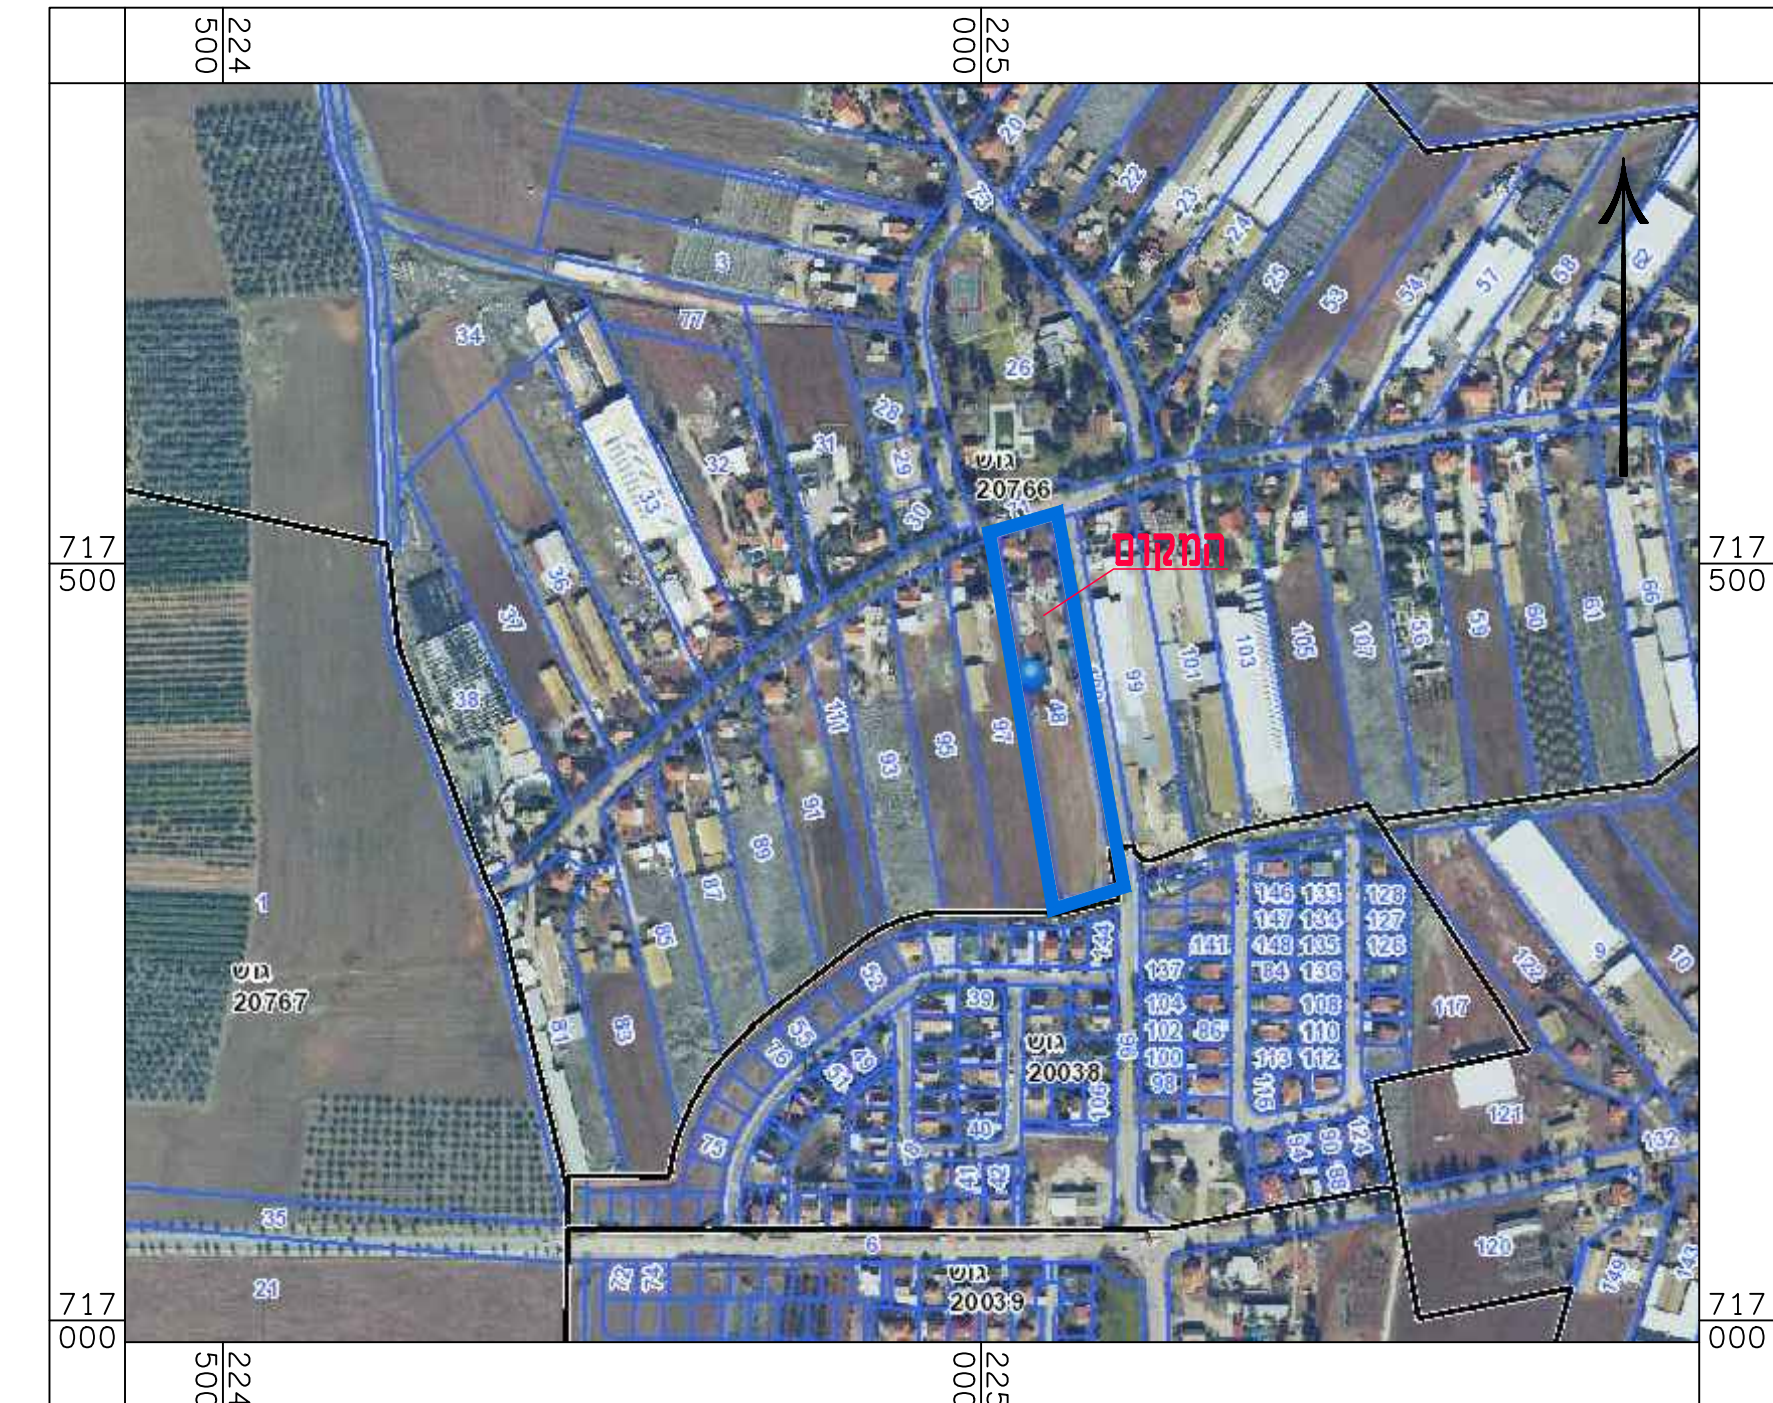

צילום אוויר קני"מ 1:5000

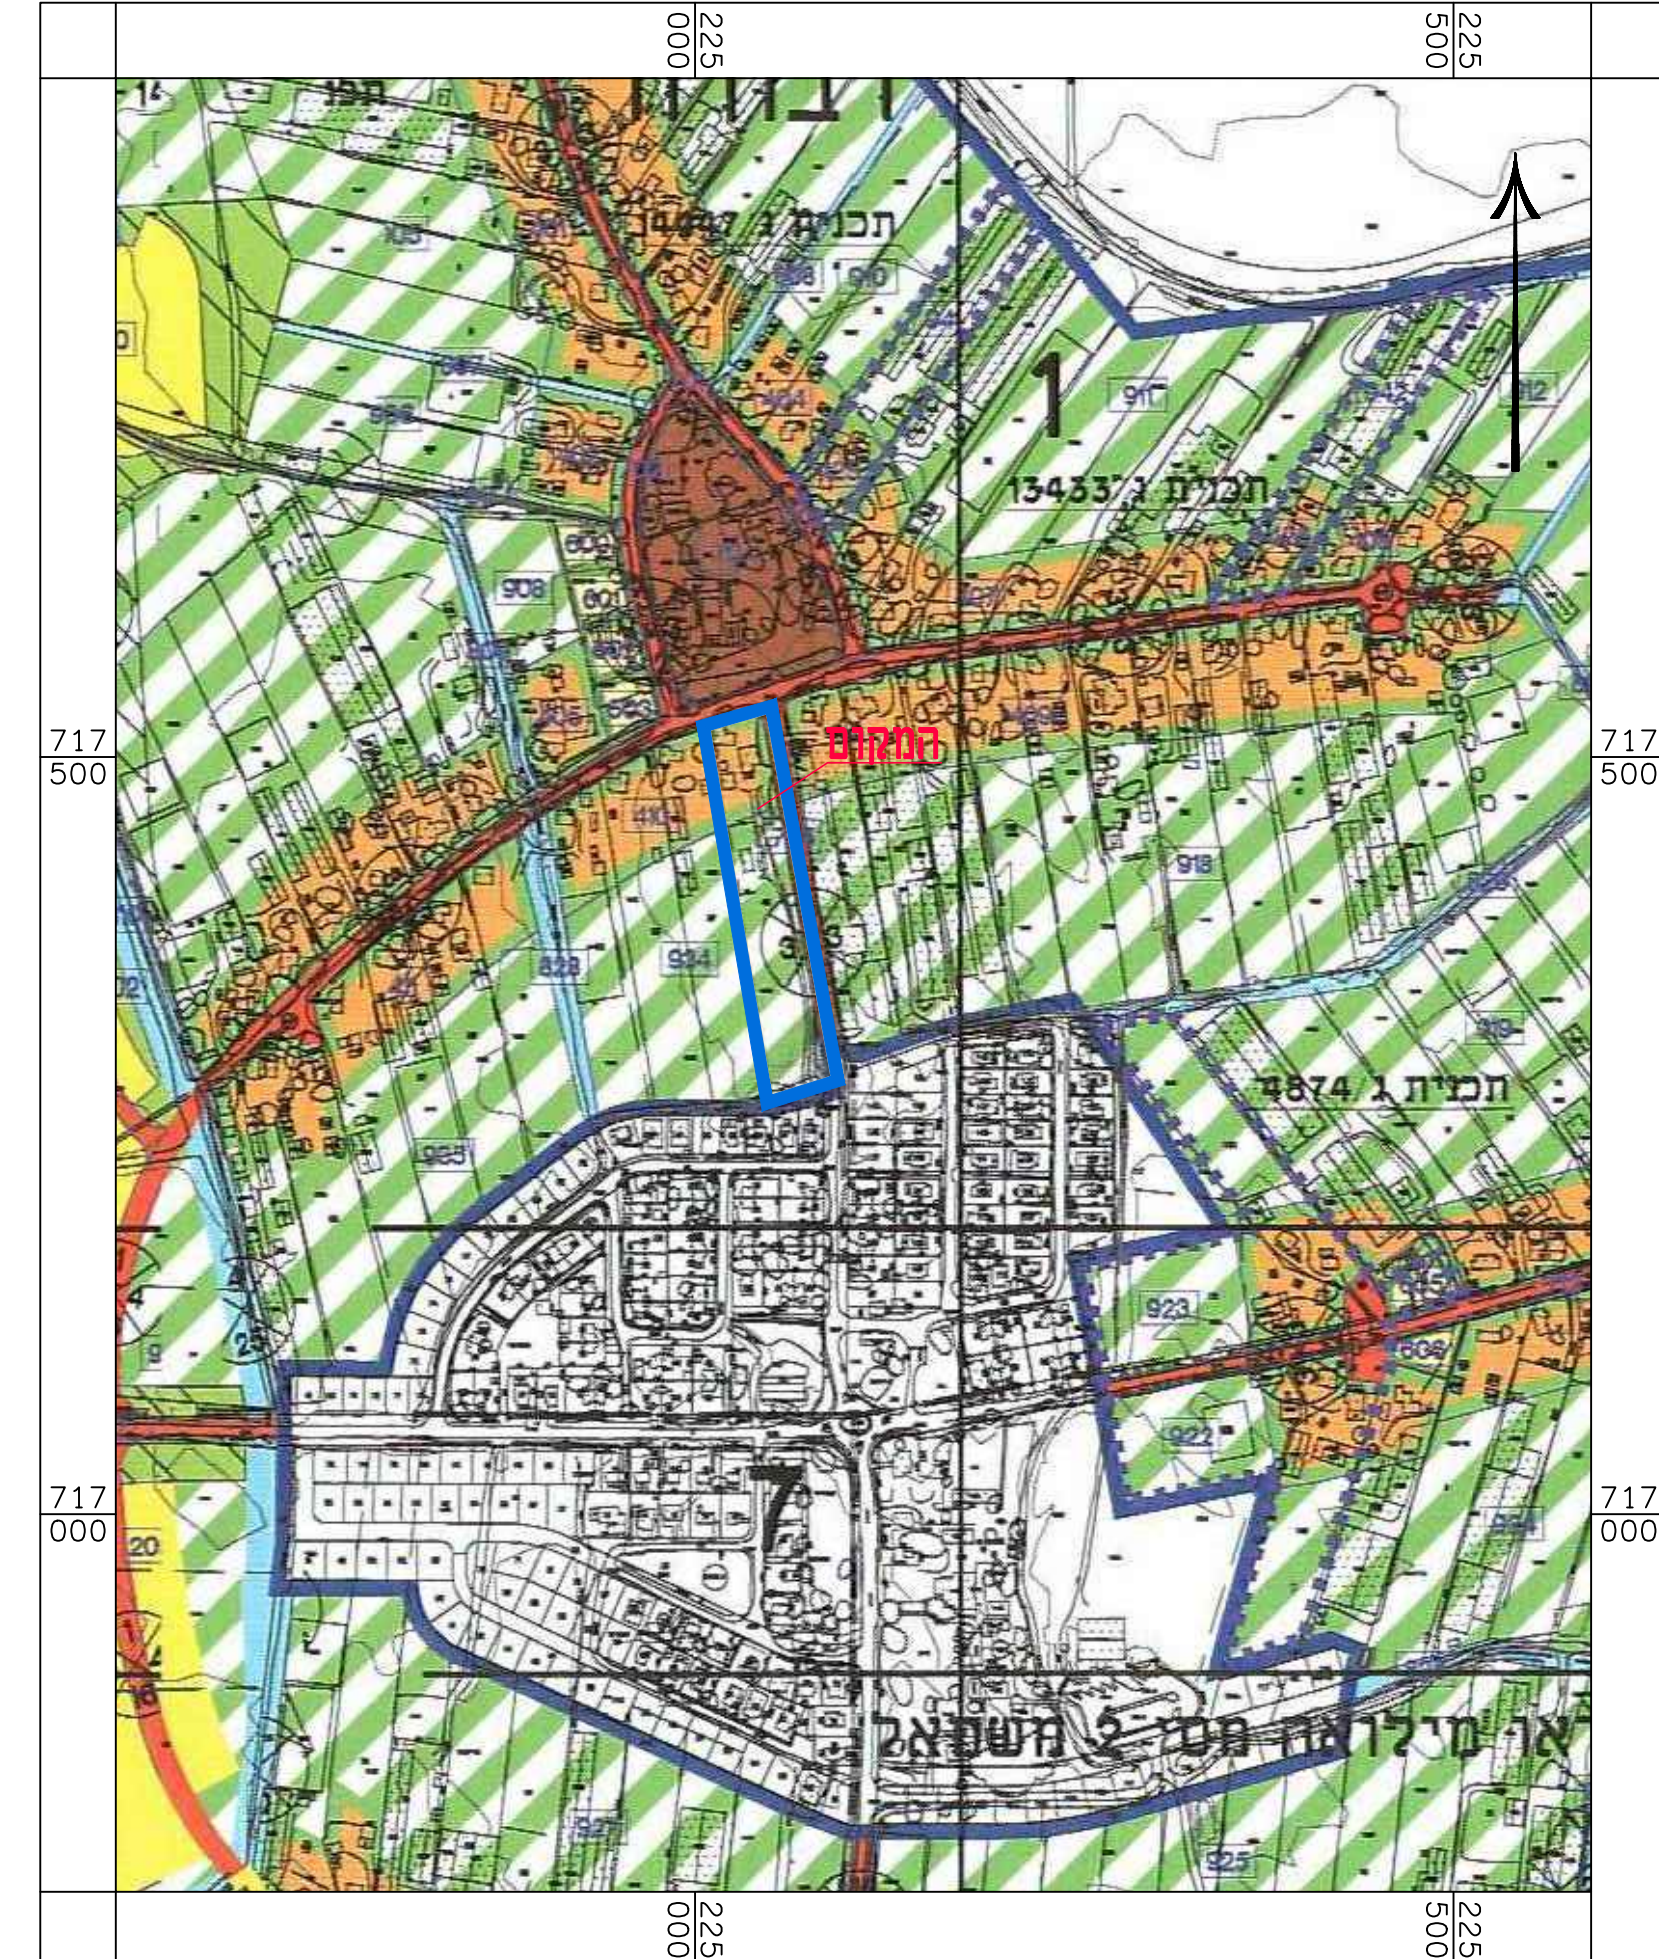

תרשים הטיבה לפי תכנית מס' 14304/ג המאושרת קני"מ 1:5000



תרשים הטיבה לפי גושים וחלקות קני"מ 1:2500

תכנית מס' 204-0348029

שינוי חלוקת יעודי הקרקע בנחלה 48 - דבורה

תשריט מצב מאושר

איחוד וחלוקה	סמכות ראשית	היתרים והרשות
ללא איחוד וחלוקה	ועדה מקומית	תכנית עשיתן מכוונה לרציף היתרים או הרשות

מחזור : הצפון
מרחב תכנון מקומי : הגלובע
רשות מקומית : מוא"ז הגלובע
שטח התכנית : 9162 מ"ר
קנה מידה: 1:500

גושים וחלקות בתכנית:

גוש	סוג הגוש	חלקות בשלמותן	חלקי חלקות
20766	רשות	-	48 (משק 51)

חותמות מוסד התכנון : חותמת מודד:

שלב:	הפקדה	מהדורה :	תאריך :
05.09.2016		1	05.09.2016

שמות וזהימות :

שם	שם משפחה	שם פרטי	שם נשוא
יוזם התכנית	משה 51, דבורה 1690	משה 51, דבורה 1690	054-9844485
מגיש התכנית	משה 51, דבורה 1690	משה 51, דבורה 1690	054-9844485
בעל הזכויות בקרקע	רשות מקומית ישראל - מחזור הצפון	רשות מקומית ישראל - מחזור הצפון	04-6558211 / 04-6560521
עורך התכנית	הא"י בשארה	ליכר ורעין - 6000 - נצרת	04-6572496
מודד	אוסטמה אליאס-מודד מסמך	רנ"ז מנסאוי 48, 16123 - נצרת	04-6562268 / 04-6452501

הצהרת מודד:

הריני מצהיר בואת כי מודדת היפה המפורטת/המבצעת המפורטת רקע לטובת זו, נערכה על ידי ביום: 10.05.2015, והיא תכנית לפי הוראות נוהל מבית/ביתאם לרואות החוק ולתקנות המודדים שמתוקן דירת חוק המרלו והמקומי, מידה רבנית קו כחול (מלבד) במטה אוליטית, מידה אוליטית מלאה בורת עתיר (כולל חוק החרס).

אוסטמה אליס 691
 שם המודד: מספר רשיון