


מו' 211-0422691

חלוקת קרקע בהסכם
ושינוי בהוראות בנייה

מקרה											
גבול התכנית	גבול גוש										
מספר ומספרו קווי הדין רוחב הדרן ומספרה	1234 גוש גוש 5 גובל לילה ומספרה										
תקנות מצב מוצע <table border="1"> <tr> <td>צפון</td> <td>מחוז</td> </tr> <tr> <td>נצרת</td> <td>מרחוב תכנון מקומי</td> </tr> <tr> <td></td> <td>רשויות מקומית</td> </tr> <tr> <td></td> <td>ישוב</td> </tr> </table>		צפון	מחוז	נצרת	מרחוב תכנון מקומי		רשויות מקומית		ישוב		
צפון	מחוז										
נצרת	מרחוב תכנון מקומי										
	רשויות מקומית										
	ישוב										
תקנית בסמכות <table border="1"> <tr> <td>איחוד ו/או חלוקה הכינית/בלתי תוחום הרכבת כל הבעלים בכל תחום</td> </tr> <tr> <td>היתרים או הרשותות תכנית שמכוחה ניתן להוציא היתריהם או הרשות</td> </tr> <tr> <td>מינה תפיס התשריט 3</td> </tr> </table>		איחוד ו/או חלוקה הכינית/בלתי תוחום הרכבת כל הבעלים בכל תחום	היתרים או הרשותות תכנית שמכוחה ניתן להוציא היתריהם או הרשות	מינה תפיס התשריט 3							
איחוד ו/או חלוקה הכינית/בלתי תוחום הרכבת כל הבעלים בכל תחום											
היתרים או הרשותות תכנית שמכוחה ניתן להוציא היתריהם או הרשות											
מינה תפיס התשריט 3											
מועד הפקה <table border="1"> <tr> <td>21:52 01/10/2017</td> </tr> <tr> <td>1:500 קנה מידה 2.694 דומן</td> </tr> </table>		21:52 01/10/2017	1:500 קנה מידה 2.694 דומן								
21:52 01/10/2017											
1:500 קנה מידה 2.694 דומן											
שמות* <table border="1"> <tr> <td>דוחן מוחמד (תגידי)</td> </tr> <tr> <td>אמיד עead (תגידי)</td> </tr> <tr> <td>ערקראשי (תגידי)</td> </tr> <tr> <td>דוחן מוחמד (תגידי)</td> </tr> <tr> <td>יום</td> </tr> </table>		דוחן מוחמד (תגידי)	אמיד עead (תגידי)	ערקראשי (תגידי)	דוחן מוחמד (תגידי)	יום					
דוחן מוחמד (תגידי)											
אמיד עead (תגידי)											
ערקראשי (תגידי)											
דוחן מוחמד (תגידי)											
יום											
אישורים <table border="1"> <tr> <td>בעלם אCONDOR</td> </tr> <tr> <td>בעלם AMAD DOCHAN</td> </tr> <tr> <td>בעלם SA'AD DOCHAN</td> </tr> <tr> <td>בעלם DUDMAN DOCHAN</td> </tr> <tr> <td>בעלם UPIF DOCHAN</td> </tr> <tr> <td>בעלם DOCHAN MOHAMMED (תגידי)</td> </tr> </table>		בעלם אCONDOR	בעלם AMAD DOCHAN	בעלם SA'AD DOCHAN	בעלם DUDMAN DOCHAN	בעלם UPIF DOCHAN	בעלם DOCHAN MOHAMMED (תגידי)				
בעלם אCONDOR											
בעלם AMAD DOCHAN											
בעלם SA'AD DOCHAN											
בעלם DUDMAN DOCHAN											
בעלם UPIF DOCHAN											
בעלם DOCHAN MOHAMMED (תגידי)											
טבלת גושים וחלוקת* <table border="1"> <thead> <tr> <th>מספר גוש</th> <th>חלק/ חלק</th> <th>מספר חלקות בשולוטן</th> <th>מספר חלקות בחילוקין</th> <th>כל הגוש</th> </tr> </thead> <tbody> <tr> <td>16539</td> <td>חלק 2</td> <td>1</td> <td>1</td> <td>2</td> </tr> </tbody> </table>		מספר גוש	חלק/ חלק	מספר חלקות בשולוטן	מספר חלקות בחילוקין	כל הגוש	16539	חלק 2	1	1	2
מספר גוש	חלק/ חלק	מספר חלקות בשולוטן	מספר חלקות בחילוקין	כל הגוש							
16539	חלק 2	1	1	2							

הרישמה המלאה מפורטת בהוראות התכנית / בהודעה שפורסמה בעיתונות וברשומות
הריי מציריך בזאת כי המפה הטופוגרפית/המצביה המהווה רקע לתכנית זו,
נערכה על ידי ביום 20/06/2014 והוא הוכנה לפי הוראות נוהל מא"ת
ובהתאם לוואות הווה ולתנונות המודדים שבתוכה. דיקן הוקם כלהלן
והקסטר: מידה גראפית
רاسم אבראים מס' רישון 909 שם המודד
חתימה תאריך 23.2

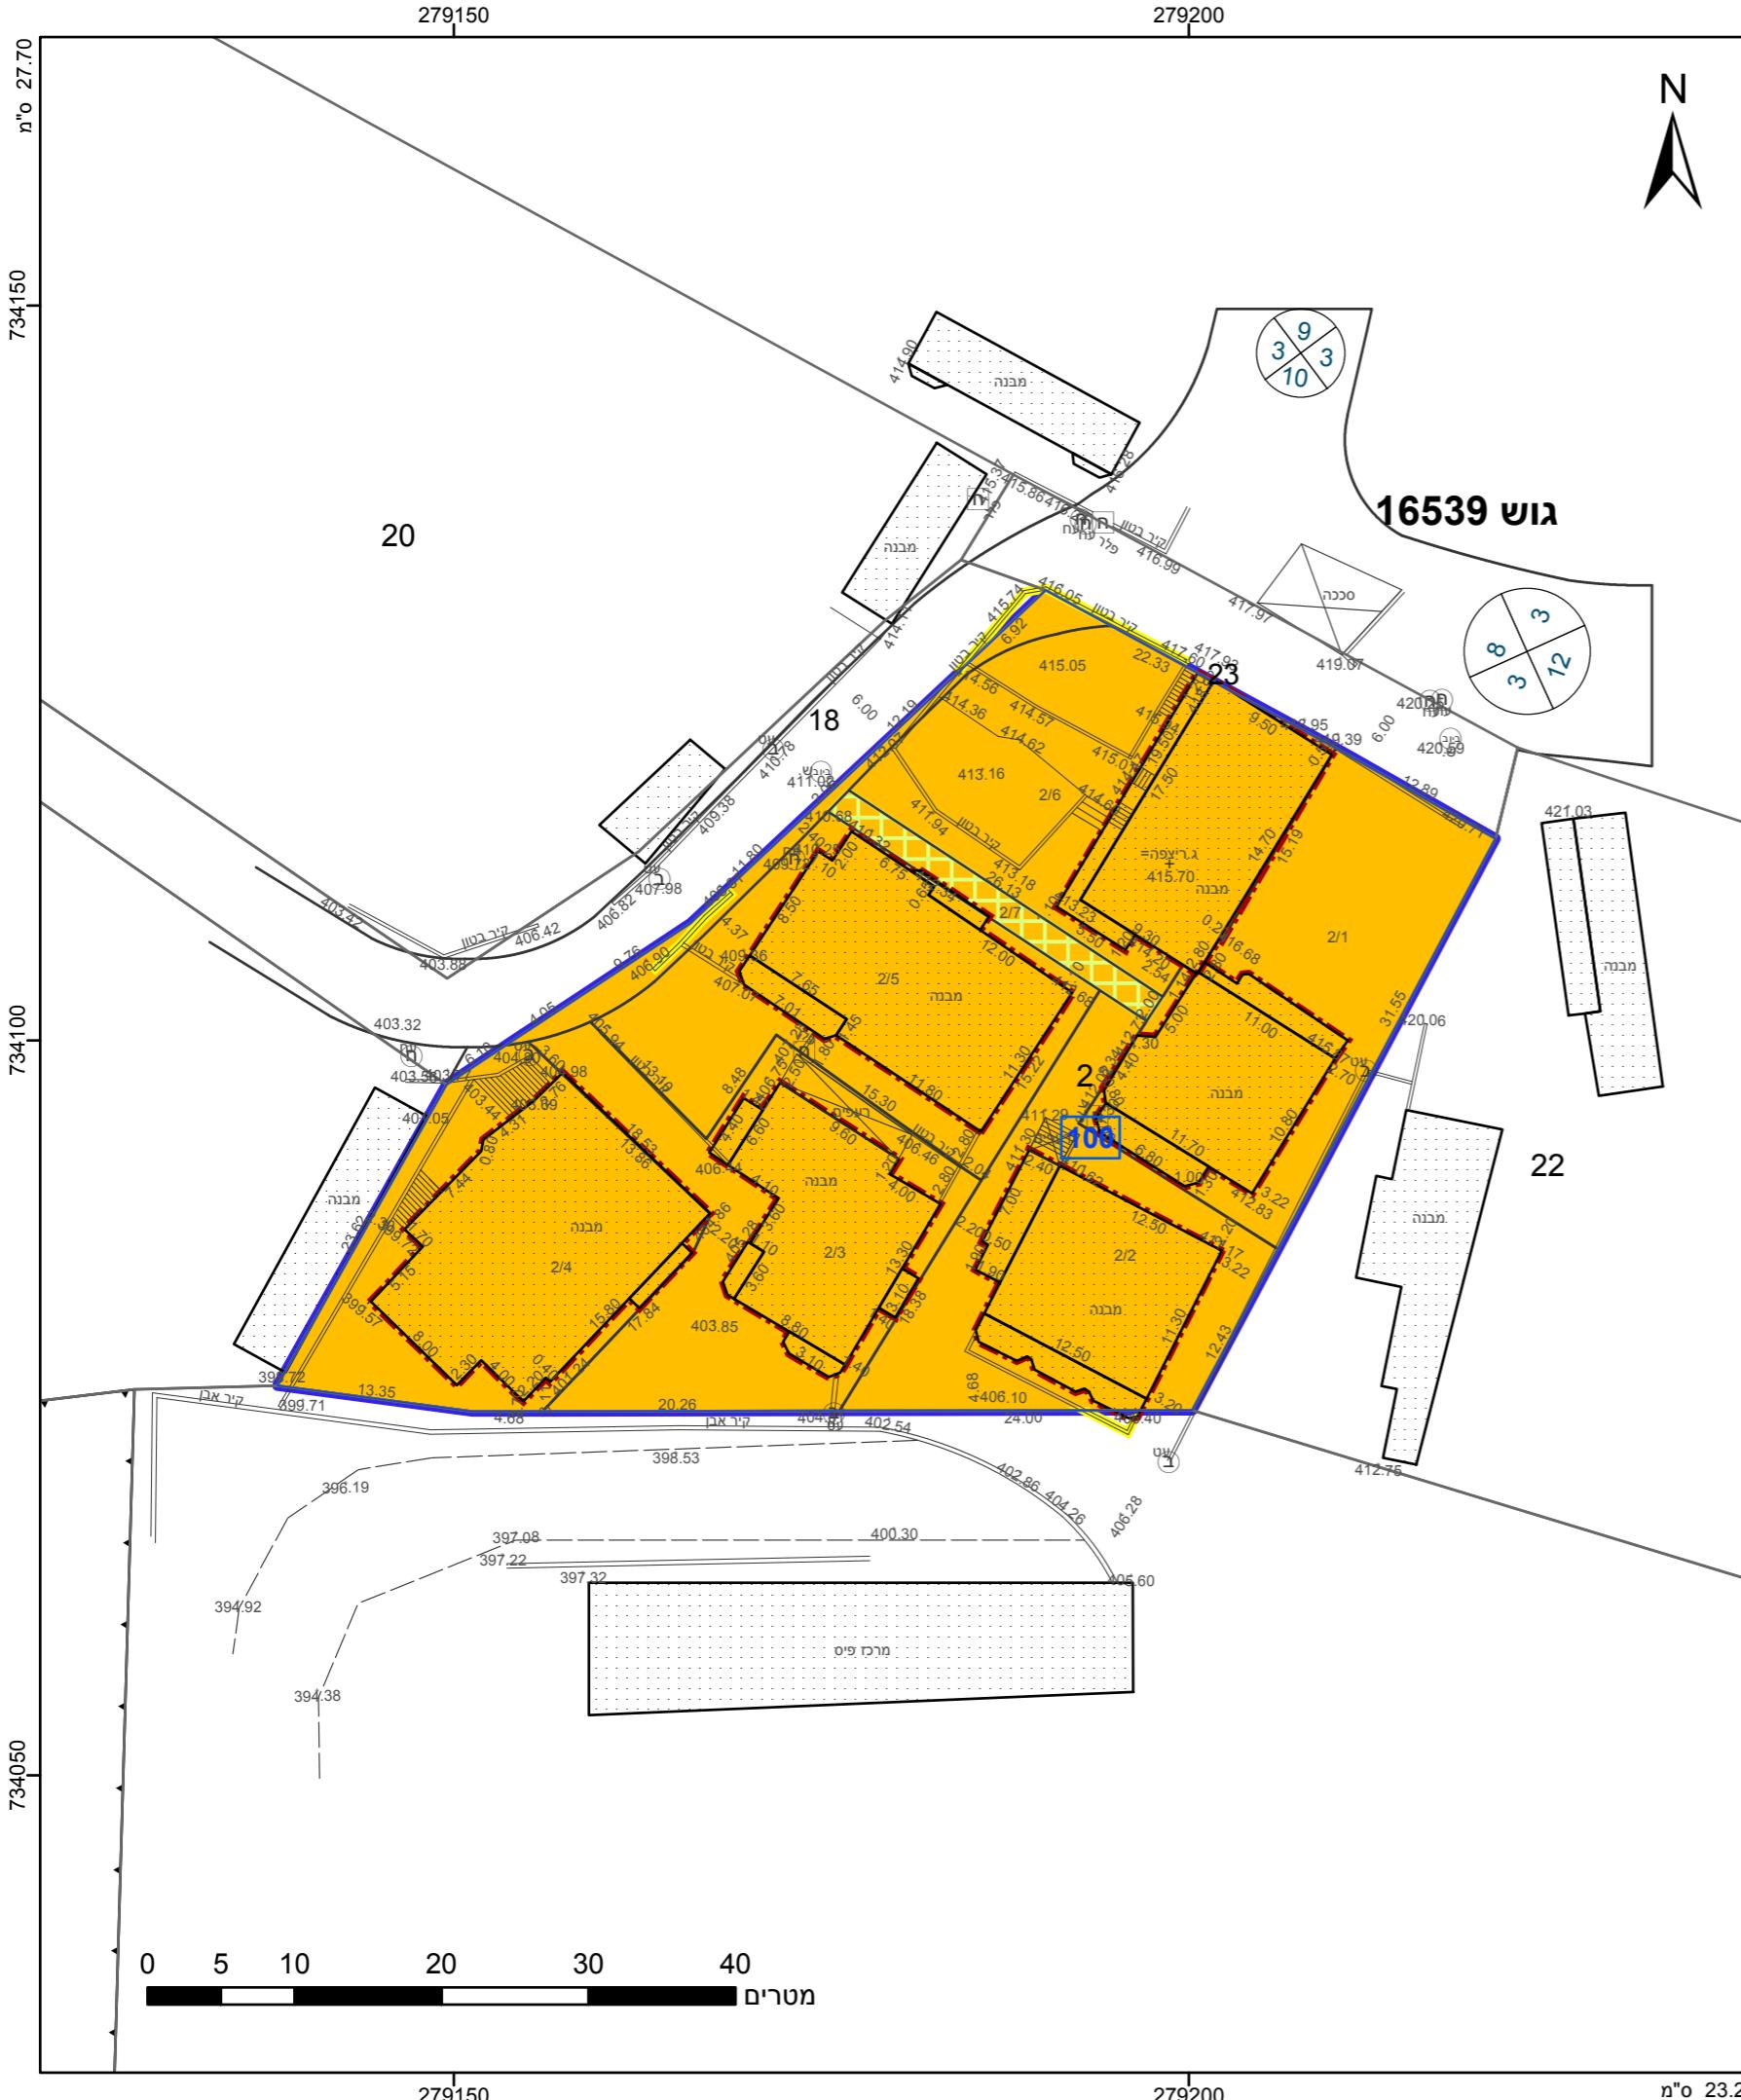

*
תרשים הקיימים 1:3000

