


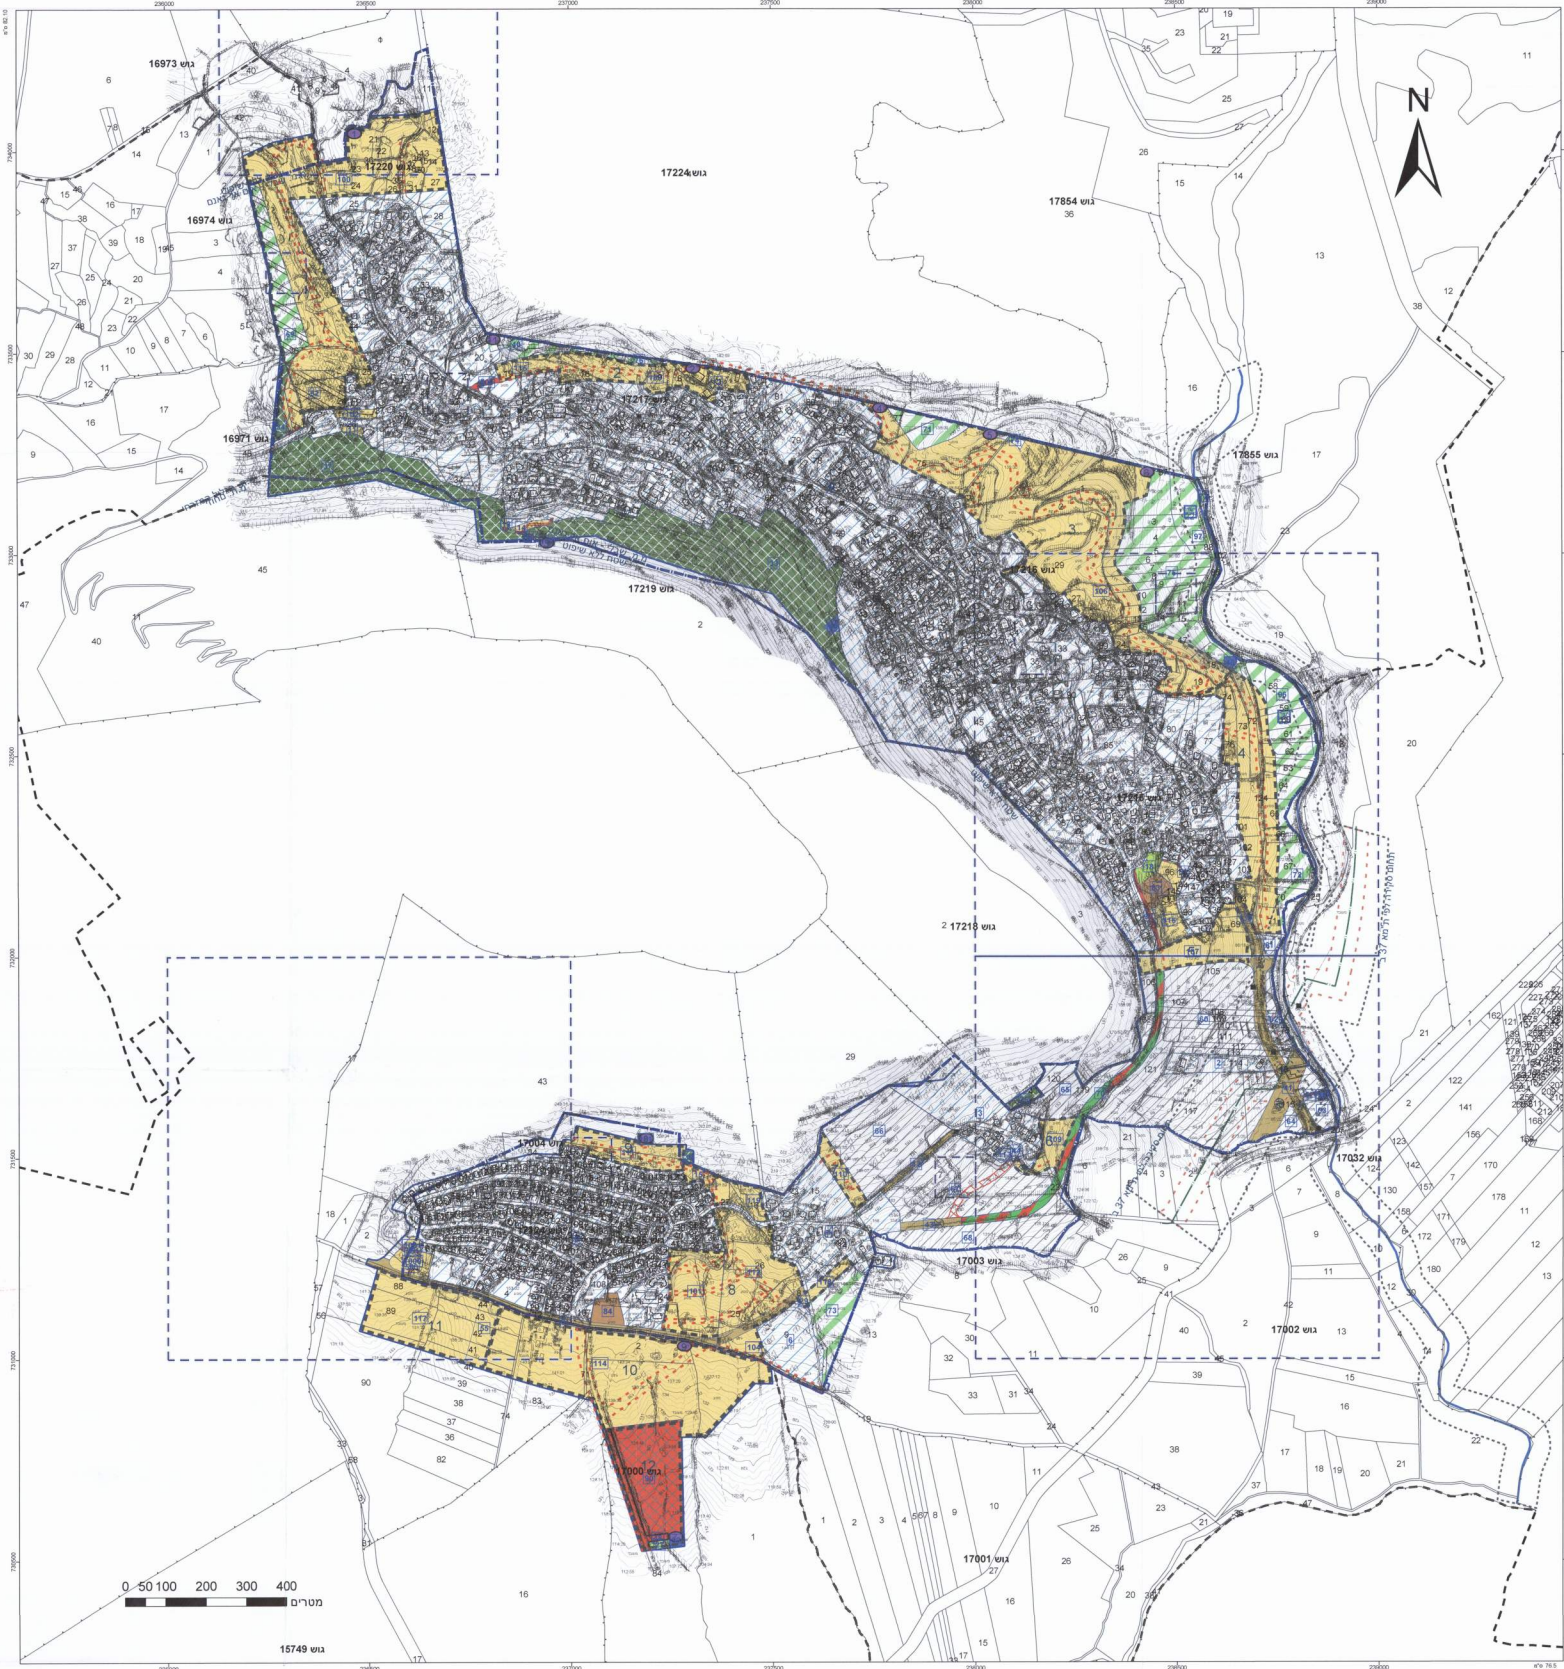

מקרא



מגורים
מבנים ומסחר ציבורי
קרקע חקלאית
שטח ציבורי פתוח
גן לאומי
דרך מאושרת
דרך מועדפת
דרך משולבת
דרך ולא ספיקול נופי
חניון
שטח לתכנון בעתיד
עיר ע"י תכנית מאושרת אחרת
חומה השערה
בולבול מנגולת בניה
החומות מחוץ
דרומפסיליה לכיסול
שטח עתיקה/מסור לשימור
בולבול מתחם
בולבול מרחב תכנון
בולבול שטח שיטות
ציר נחל
ציר

קו עזר
קו גבול
יחיד מתמם
מתקן הדסים

מקרא מפת מידה

מבנה
גידול/מבנה/תחנה
אספלט
אבן עפר
דרך עפר
גדר חדר / רשת
גדר אבן/קיר
גדר אבן / סר אבן גדר / בסוס
שפת ואדי
מדרון עקיון / שיפוע סמרי
עץ
מקור מים
קו גובה מים (מ.ס.ל.)
קו גובה ראשי (מ.ס.ל.)

שטח ביקורת כבדית
עמוד כבד
אדום כבד
עמוד תאורה
עמוד תאורה
ע. חשכל
ע. חשכל בסוס
ע. חשכל חערה
ע. חשכל דוד
שוחות כוב
שוחות נידוד
גוב תאורה

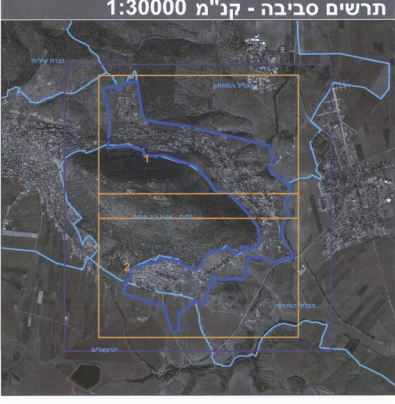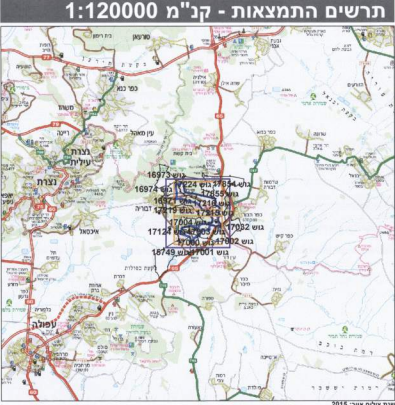

תוכנית התכנון
הנדסה תכנונית - תחילת פועל
18-01-2016
נ ת ק ב ל

תוכנית התכנון
הנדסה תכנונית - תחילת פועל
18-01-2016
נ ת ק ב ל

חוק התכנון והבניה, התשכ"ה - 1965
תכנית מתאר מקומית

מס' ג/ 15656

תוכנית מתאר שכלי - אום אל-גנם

תשריט מצב מוצע	
1	גיליון 1 מתוך 1
מחוז	צפון
מרחב תכנון מקומי	הגליל המזרחי, יזרעאלים
רשות מקומית	עמק יזרעאל, שכלי
ישוב	שכלי אום אל גנם
תכנית בסמכות	מחוזית
איחוד וחלוקה	ללא איחוד וחלוקה
היתרים או הרשאות	תכנית שוכנת/תכנית תוכן להיתר/היתר או הרשאות בחלק מתחום התכנון
מונה תדפיס התשריט	21
מועד הפקדה	13/12/2017
שטח התכנית	3088.1 דונם
אישורים	קנה מידה 1:5000

13-01-2018
בדש המנון גמ
18.1.18

שמות*

מנשי התכנית
עור ראשי

בעלי עניין בקרקע*

בבעלות מדינה
בבעלות רשות מקומית
אחר

טבלת גושים וחלקות*

מספר גוש	חלק	מספר חלקות	מספר חלקות
17124	כל הגוש	2-112	בשמות
17125	כל הגוש	2-120	בשמות
17217	כל הגוש	1-28	בשמות
15748	חלק	24-28, 30-34, 36-37, 46	בשמות
16971	חלק	44	בשמות
16974	חלק	2, 41, 44, 71	בשמות
17000	חלק	1-2	בשמות
17001	חלק	6-8, 13, 19, 22, 23, 29	בשמות
17003	חלק	14-15, 27	בשמות
17004	חלק	3-4, 8-9, 15, 24, 27, 41, 45, 70, 72-73	בשמות
17005	חלק	125	בשמות
17216	חלק	127-128, 131-145, 147-148	בשמות
17218	חלק	87	בשמות
17219	חלק	4	בשמות
17220	חלק	2, 3	בשמות

הרשימה המלאה מפורטת בהוראות התכנית / בהודעה שפורסמה בעיתון ובתקשורת
הריני מצהיר בזאת כי המפה הטופוגרפית/המבנית המהווה רקע לתכנית זו, עורכה על ידי ביום 02.07.2016 והיא הוכנה לפי הוראות נוהל מבא"ת ובתאם להוראות החוק ולתקנות המודדים שבחוק. דיוק הקו הכחול והקדסטר:
מידת גרפיס
שם שריבר
שם המודד
מספר רישון
חתימה
תאריך