


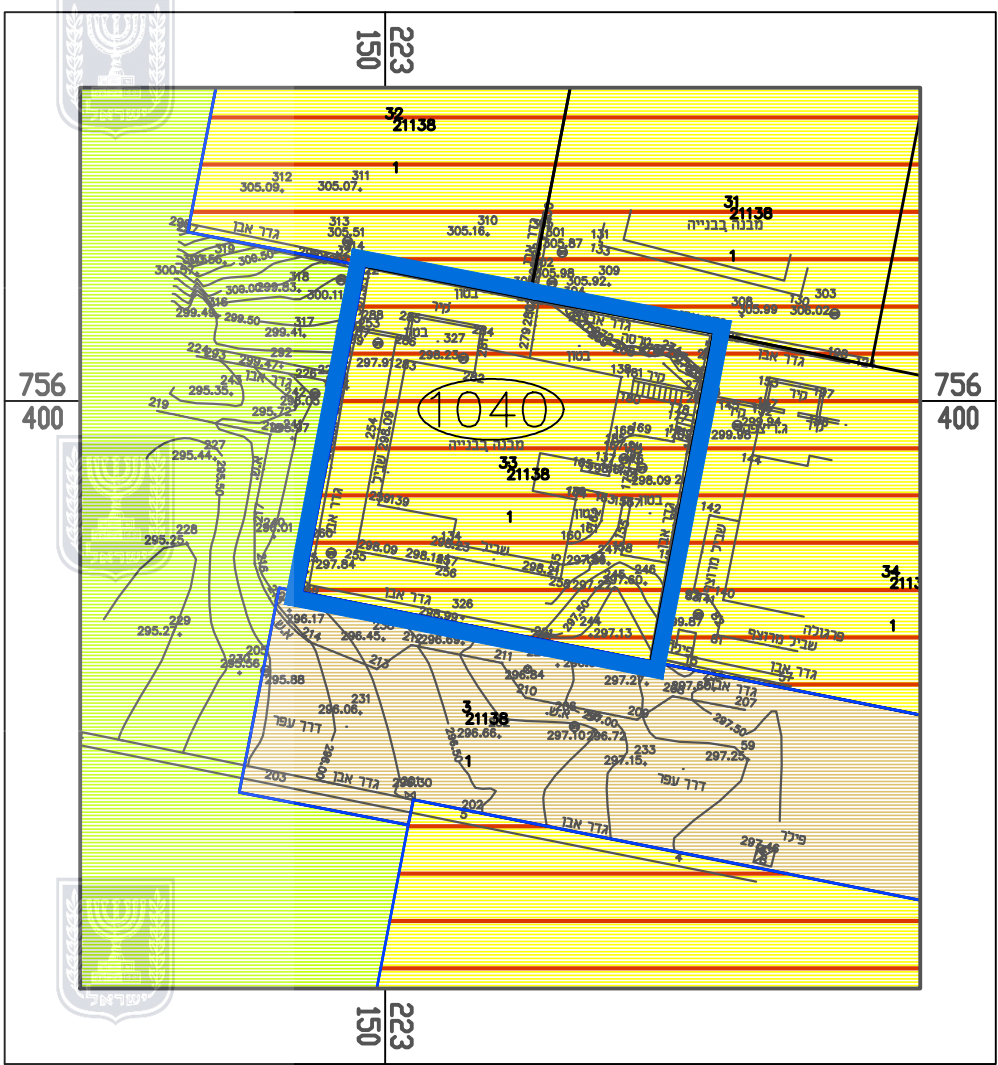

מצב מאושר 1:500

מיקרא


* ייעודים לא לפי מבא"ת 2006

מגורים מיוחד

שטח ציבורי פתוח

שטח צמחיה טבעית לשימור

דרך מאושרת

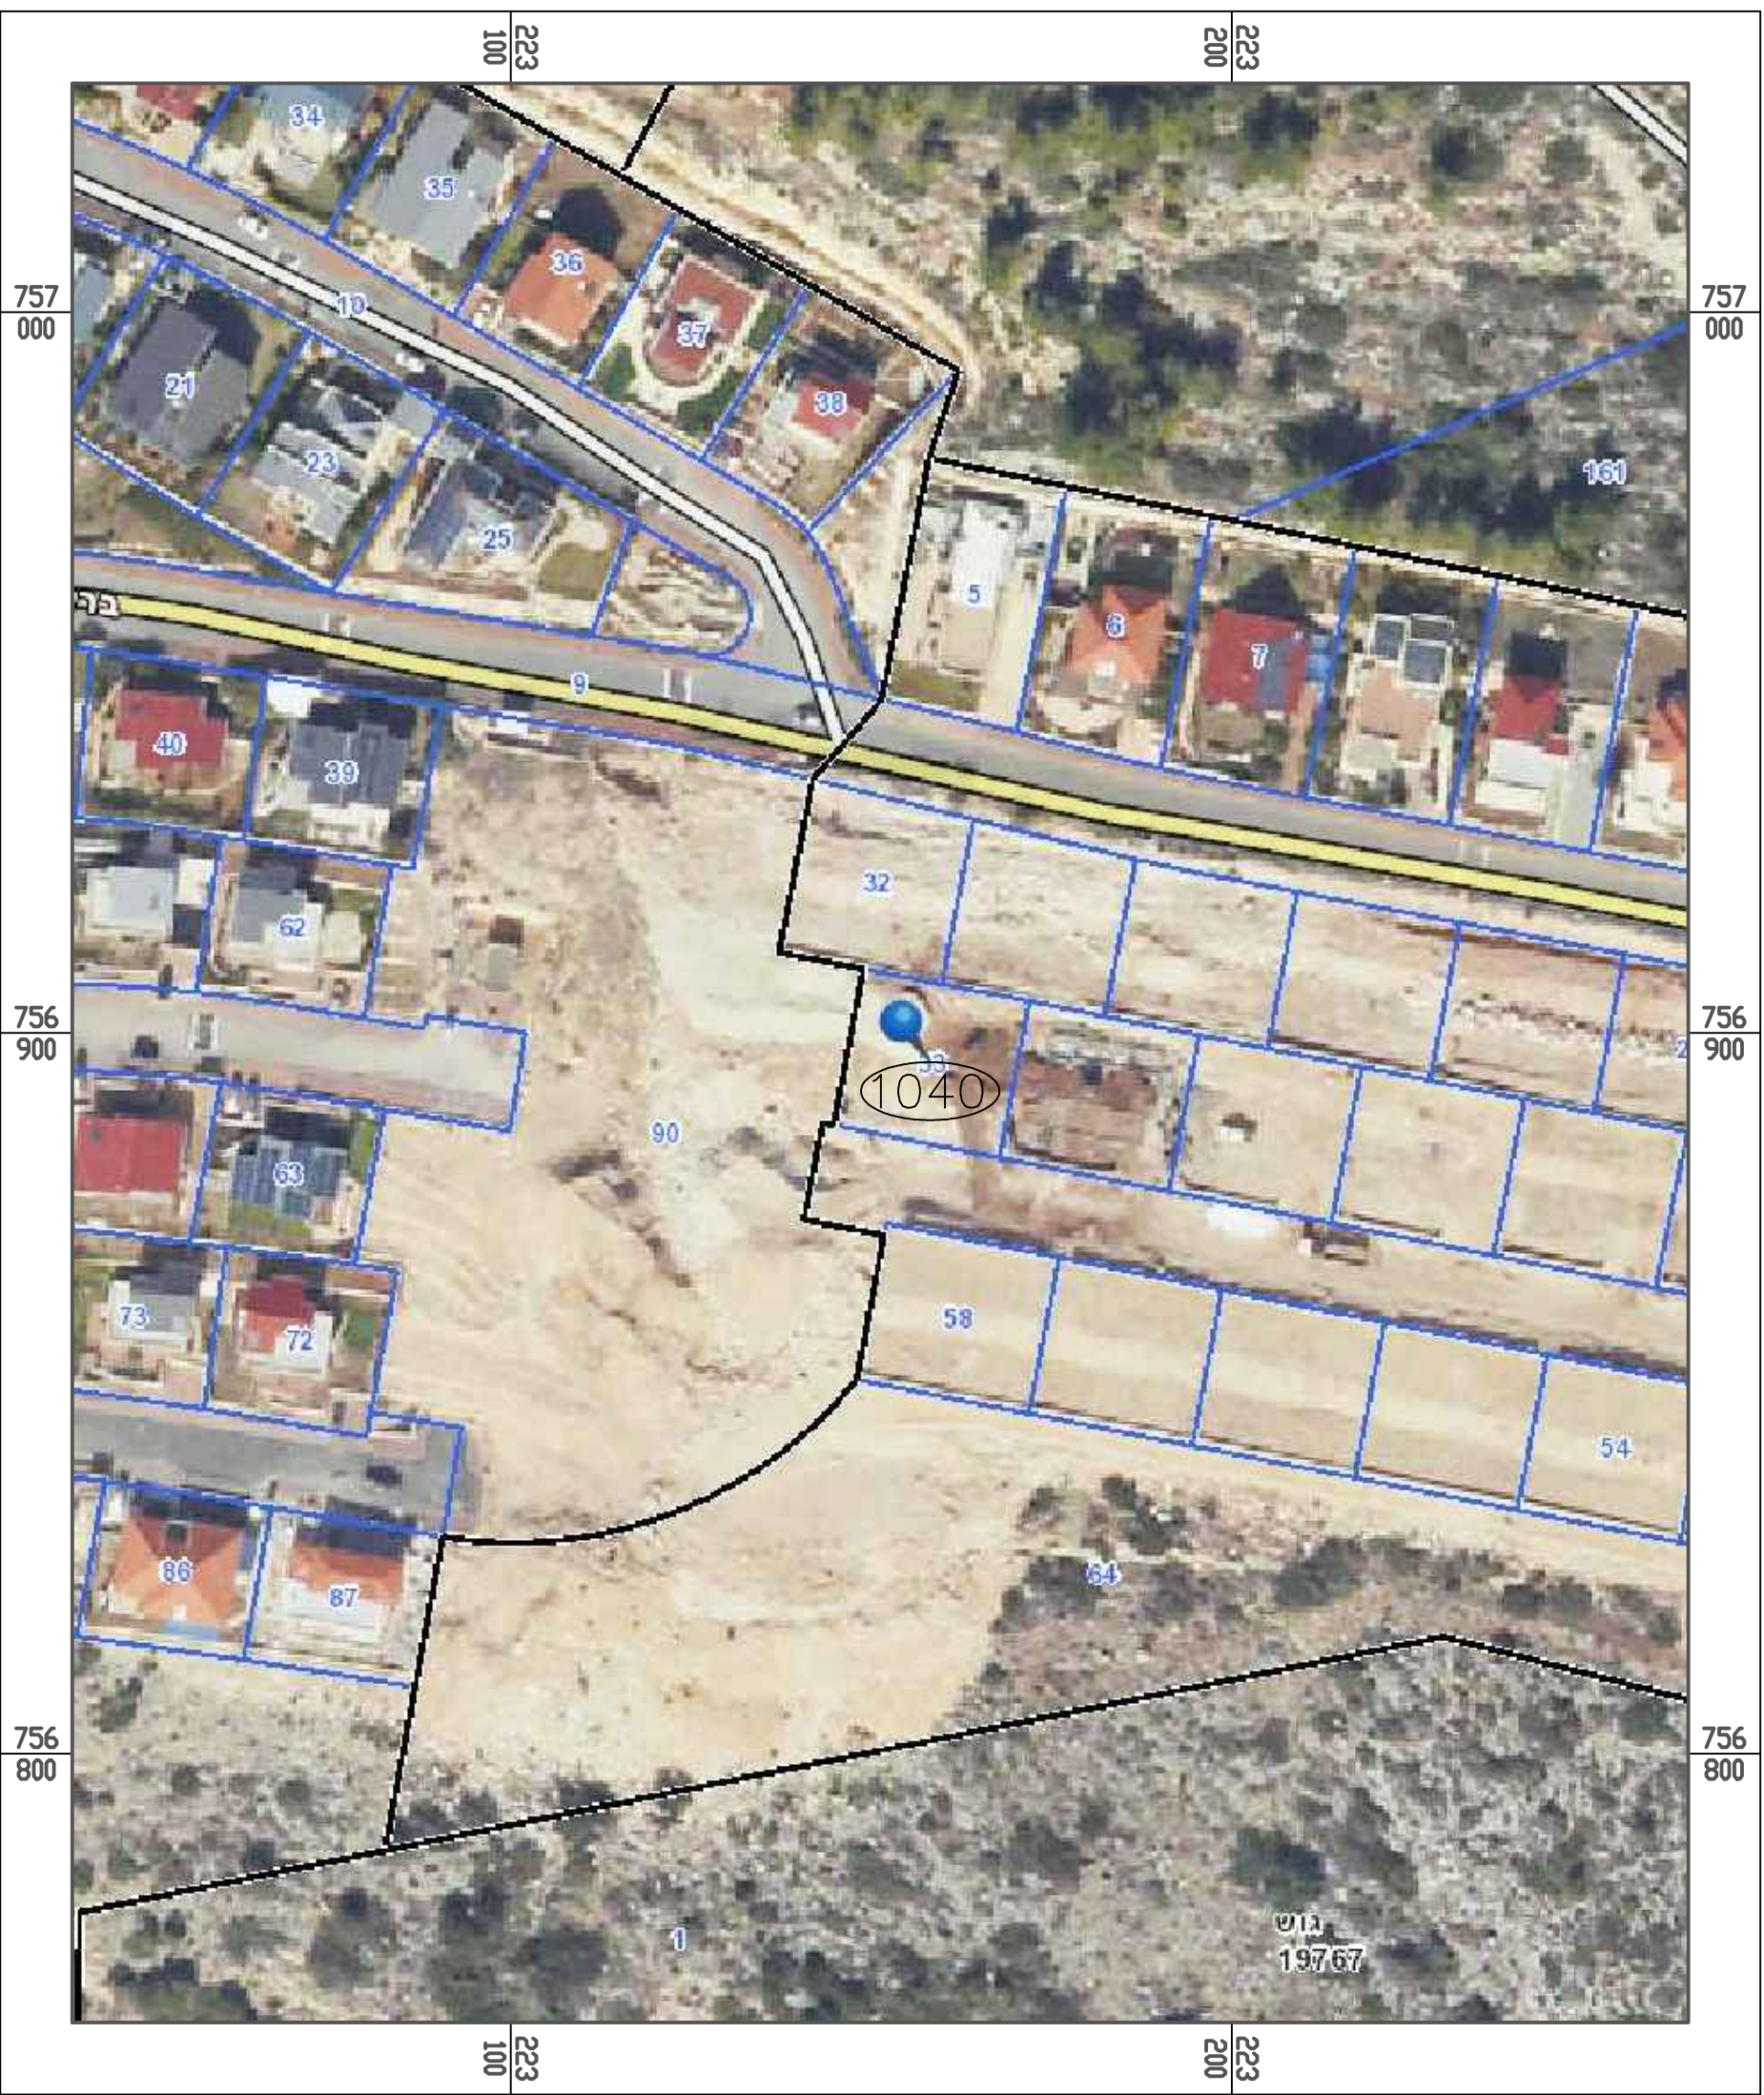

תרשים סביבה 1:1000

מצב מאושר

נספח לתכנית מס' 205-0381905

צורית

גוש 21138 חלקה 33 מגרש 1040

גליון 1 מתוך 1

תחולה	רקע
תיאור	
תאריך הנספח	עריכת 20/12/2015
קנ"מ	1:500

עורך הנספח	שם:	דבי זיגלמן	חתימה:
	תאריך:	דבי זיגלמן ורינת קינן	