


תשריט מצב מאושר קנ"מ 1:500

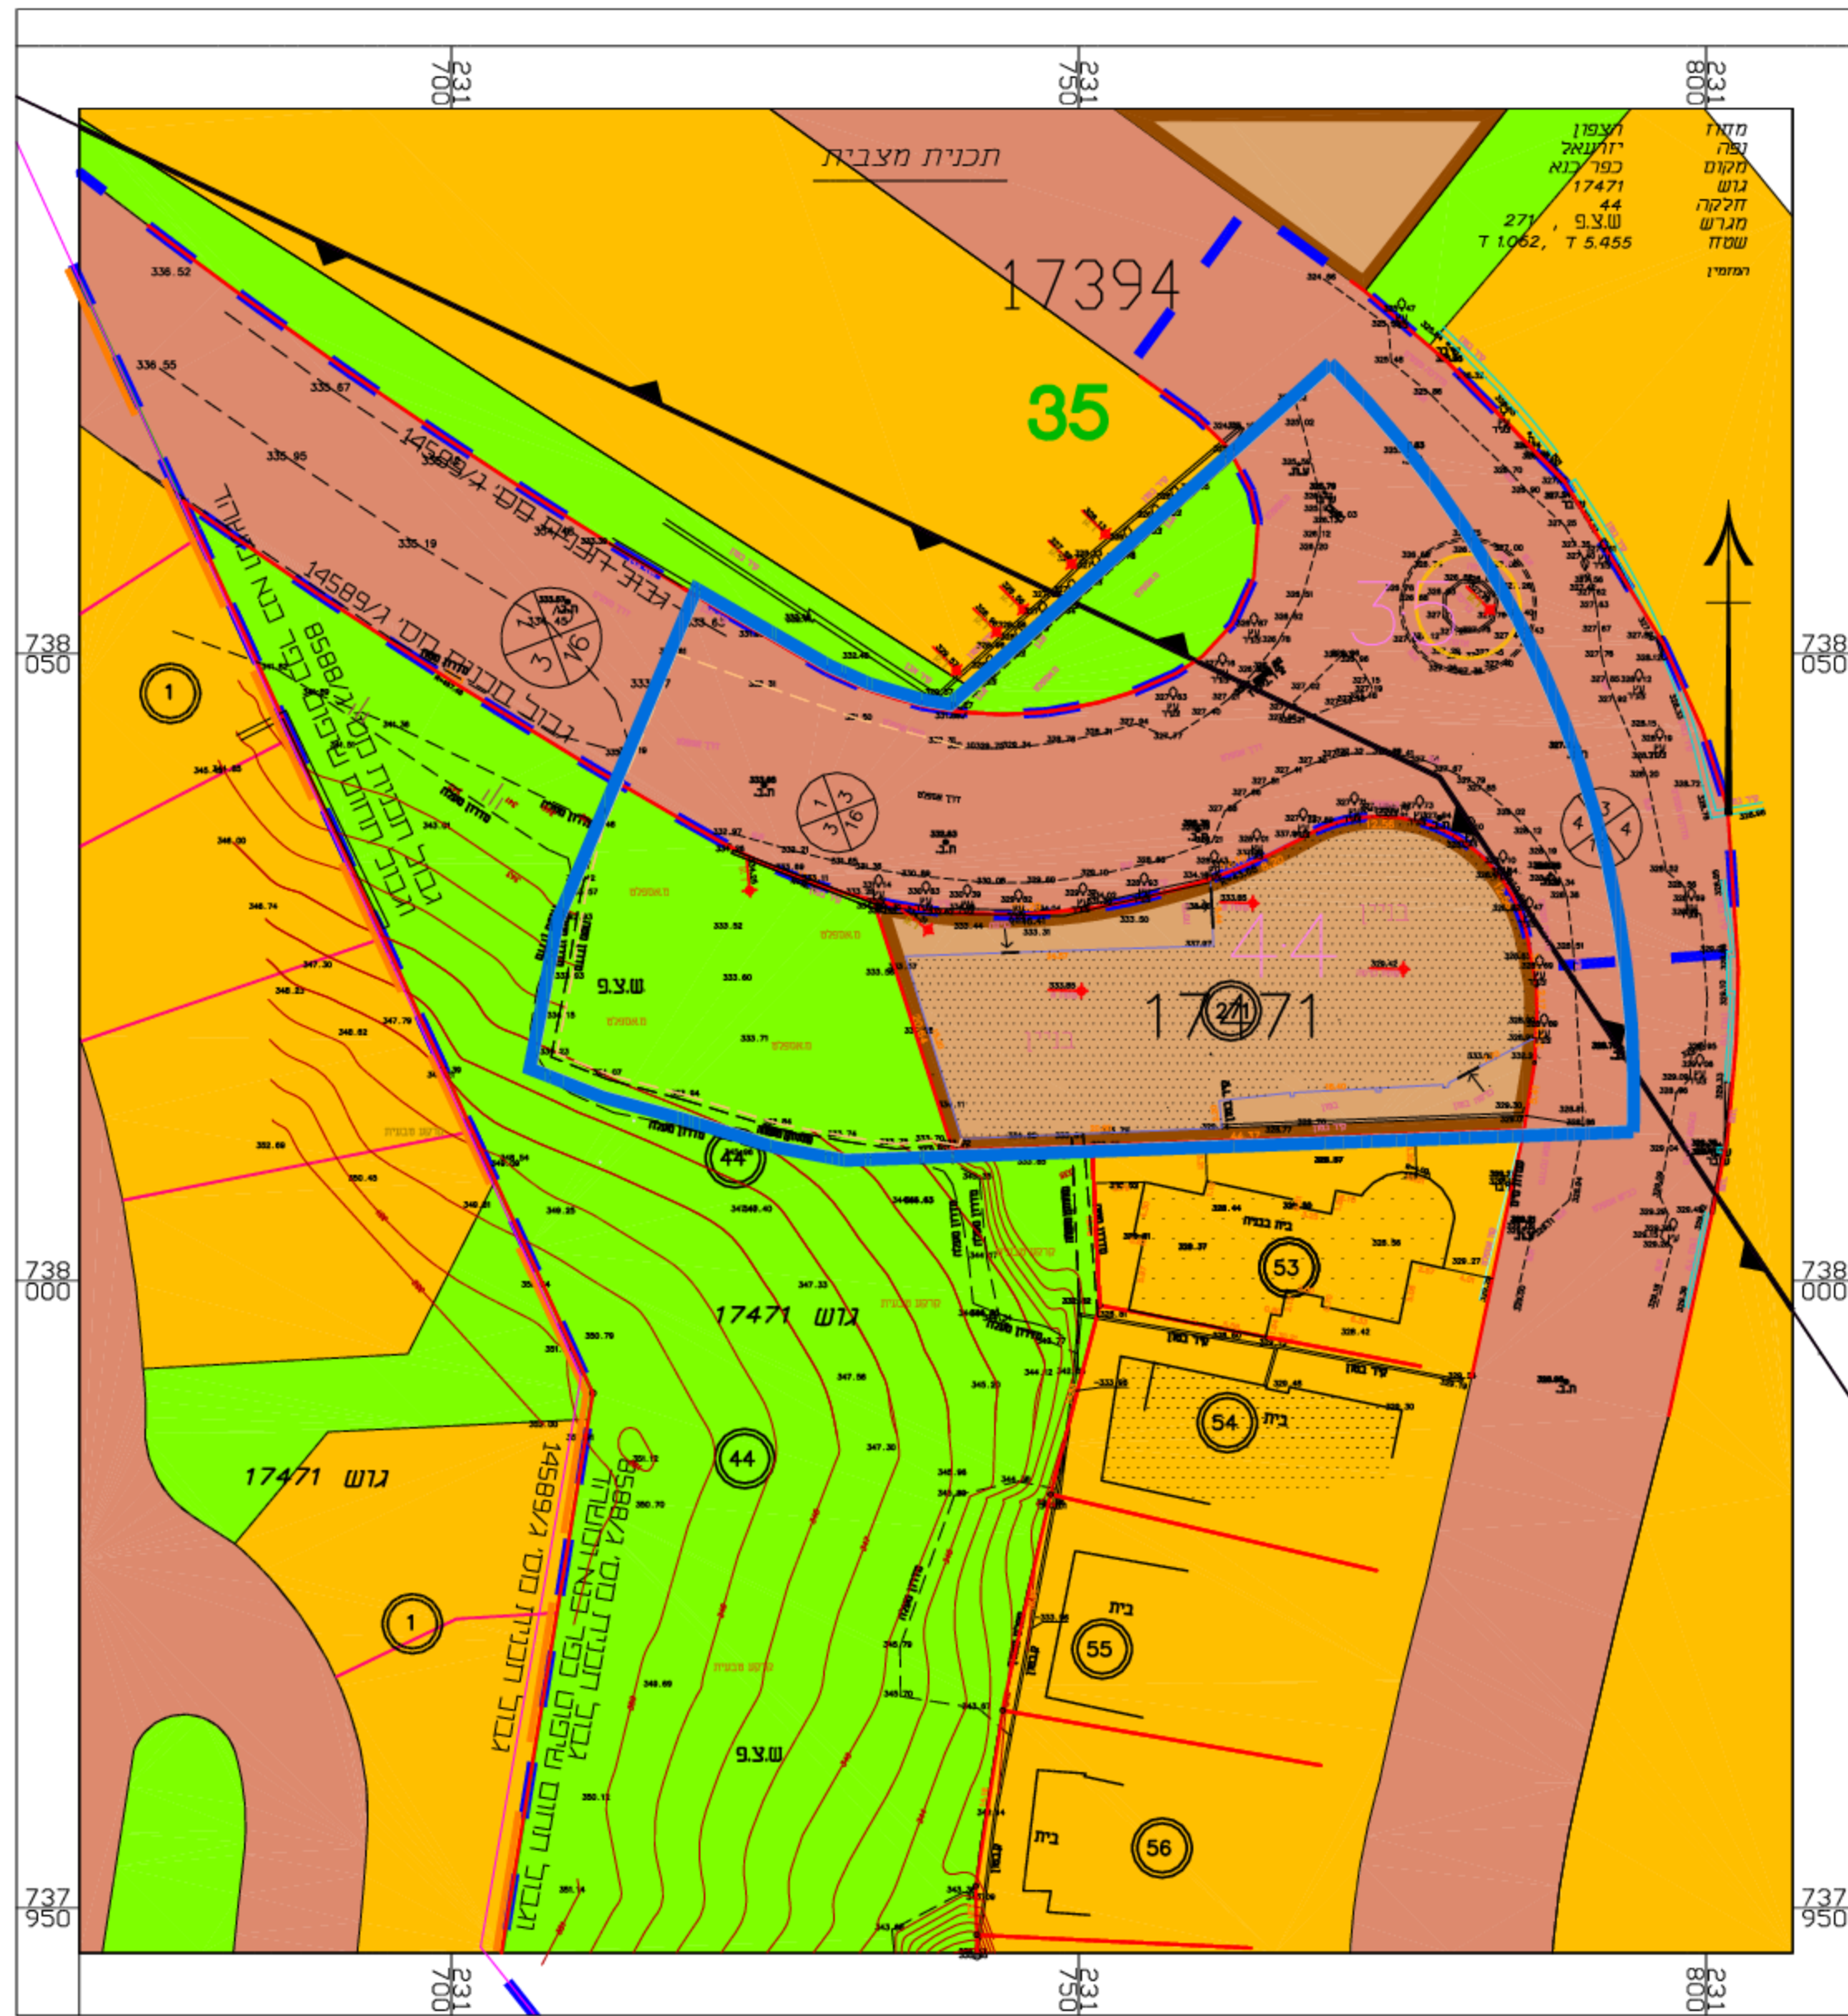

מקרא
מצב מאושר

- גבול החכנית
- מספר גוש 17471
- גבול גוש
- מספר חלקה רשומה 44
- גבול חלקה רשומה
- מספר מגרש מאושר 271
- גבול מגרש
- אזור מגורים N
- אזור מגורים N מדורג
- שטח למבני ציבור
- שטח ציבורי פתוח
- דרך מאושרת
- גבול תכנית מאושרת ומספרה 8588/ג
- גבול תחום שיפוט כפר כנא ומשהד
- מספר הדרך קווי בנין רוחב הדרך

מצב מאושר

תכנית מפורטת מס' 257-0472779

שינוי הוראות בניה-כפר כנא

גליון 1 מתוך 1

תחולה	
תיאור	
תאריך עריכת הנספח	29.12.2016
קנ"מ	1:500
תרשימים נוספים	
שמות וזתימות:	
עורך הנספח	שם: חסן מוחמד אמרה חמדאן משרד מוקארי את חסן תאגיד:
	חתימה:

