



**מצב מאושר**  
קנ"מ 1 : 250

**מקרא מצב מאושר**


- גבול תכנית
- גבול תכנית מאושרת
- מספר תכנית תקפה 7748 ג
- (-)אזור מגורים אי עי"פי תכנית ג 7748
- שטח פרטי פתוח עי"פי תכנית ג 7748
- (-)אזור מגורים ג עי"פי תכנית ג 7748
- (-)דרך מאושרת עי"פי תכנית ג 7748
- (-)דרך מוצעת עי"פי תכנית ג 7748
- מגורים ג
- דרך מאושרת
- מבנים ומוסדות ציבור
- מספר גוש 16659
- גבול חלקה 52
- מספר חלקה
- גבול גוש
- בנין קיים
- מספר הדרך 2
- קווי בנין 5
- רוחב הדרך 14

(-) יעד שלא עפ"י מבא"ת

**תרשים סביבה קרובה**  
קנ"מ 1 : 1250



**תרשים התמצאות כללית**  
קנ"מ 1 : 50,000

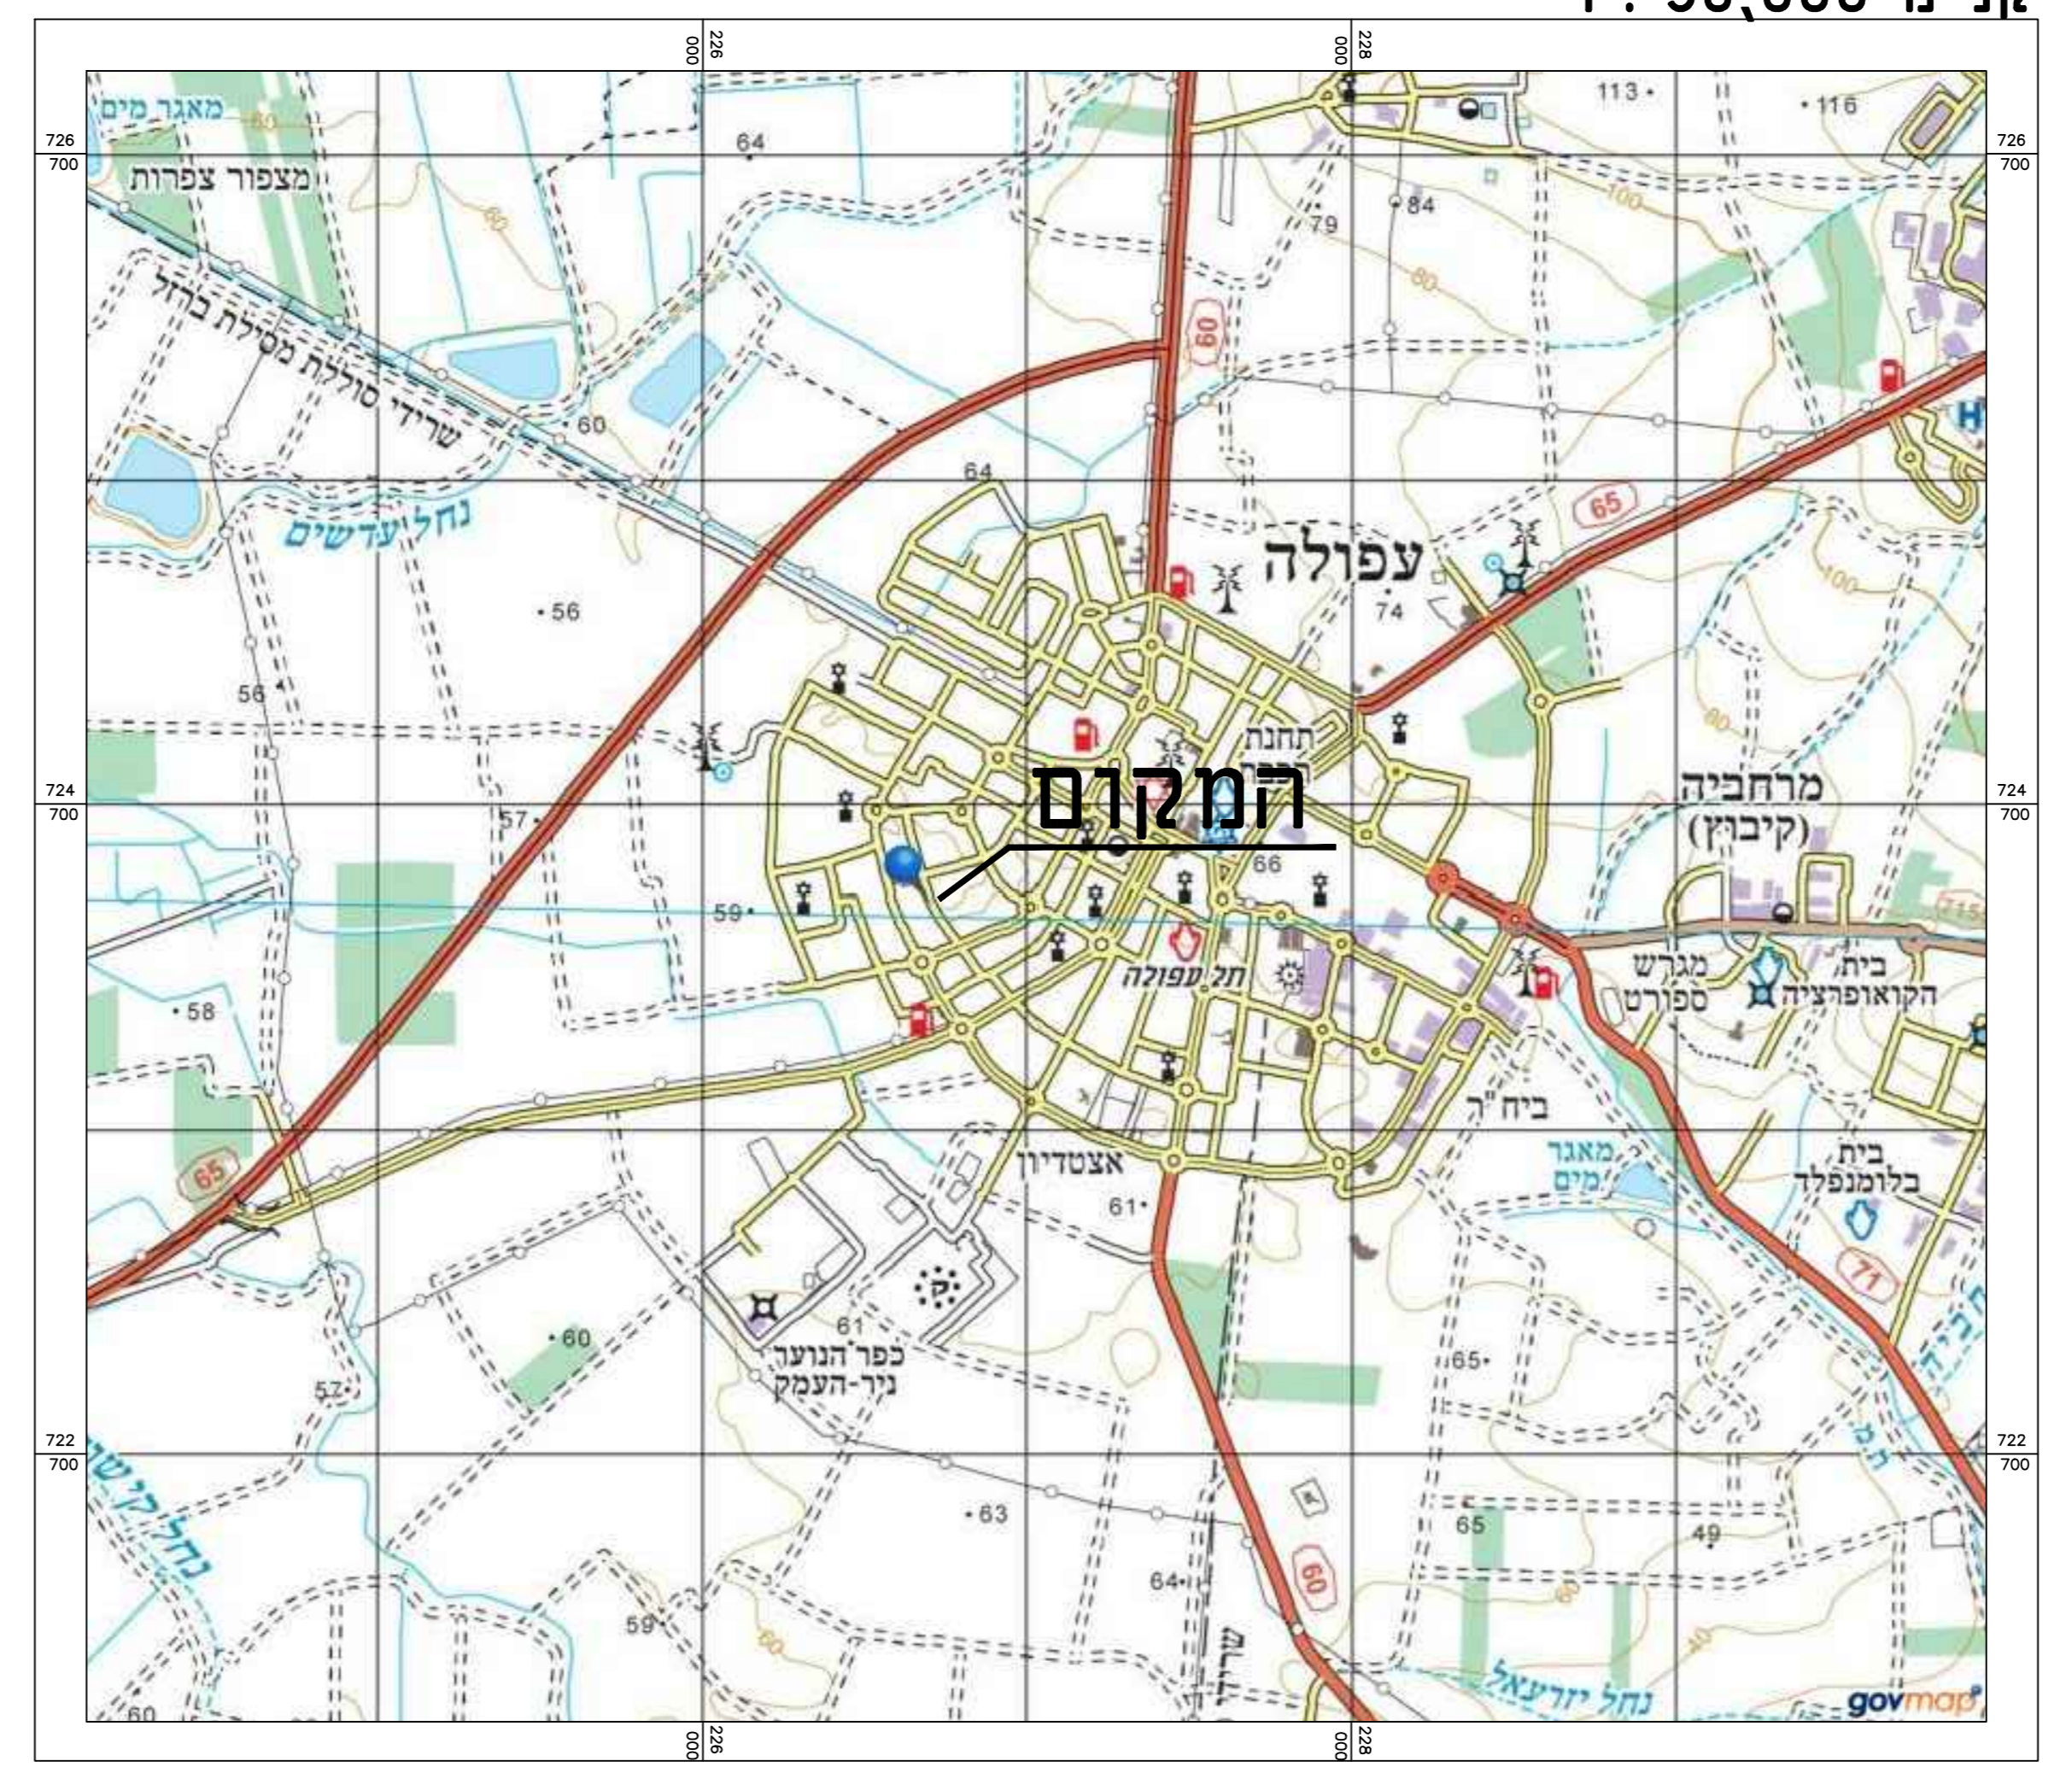

**מצב מאושר**

מס' 215-0332940	
ג' 22584	
שינוי יעד השטח, שינוי קווי בניה בחלקה 52 בעפולה	
נספח לתכנית	גליון 1 מתוך 1
תחולה	רקע
תיאור הנספח	תאריך עריכת 18/02/2016
רשימת התרשימים	קנ"מ 1:250
שם תרשים	מצב מאושר
שם תרשים	-
שם תרשים	-
שם תרשים	-
שמות וזחומות:	
עורך הנספח	שם יאנה פיליפנקו אדריכלות ושינוי תכנון תאריך: סטודיו אדריכלות ושינוי תכנון
חתימה:	