


מחוז : הצפון  
 נפה : צפת  
 מקום : ראש פינה הרחבה ב  
 גוש : 13946  
 חלקה : 3,4,59,79  
 מגרש : 25  
 חפ"ט : 5279/ג  
 חוכן עבור : אפרים רוטנברג

מספר החובנית 6670~20  
 רמת דיוק רבגו הבנוי והדסטוי 3  
 1 = מדידה גרפית  
 2 = סו כחול (כבכד) ברמה אנכית  
 3 = מדידה אנכית מלאה ברמת הציר  
 1. המדידה המפורטת  
 הר"ג ממרכז בואנה כי מדידת המפה הפוטוגרפית  
 המצבית הממוה רצט בחובנית זו. עברה על ידי  
 ביום 16/06/14  
 הוא הוכנה לפי הוראות נוהל מבית וברחאם  
 כמוראת התם ומתנות המודדים שבחוקף.  
 שם המודד ראחב סאבא  
 מספר רישונו 772  
 חתימה \_\_\_\_\_  
 תאריך \_\_\_\_\_

- מצב מאושר**  
 קנ"מ 1250
- מגורים מיוחד
  - דרו מאשרת
  - דרו גישה
  - גבול תכנית
  - ציר נחל
  - רוזטה

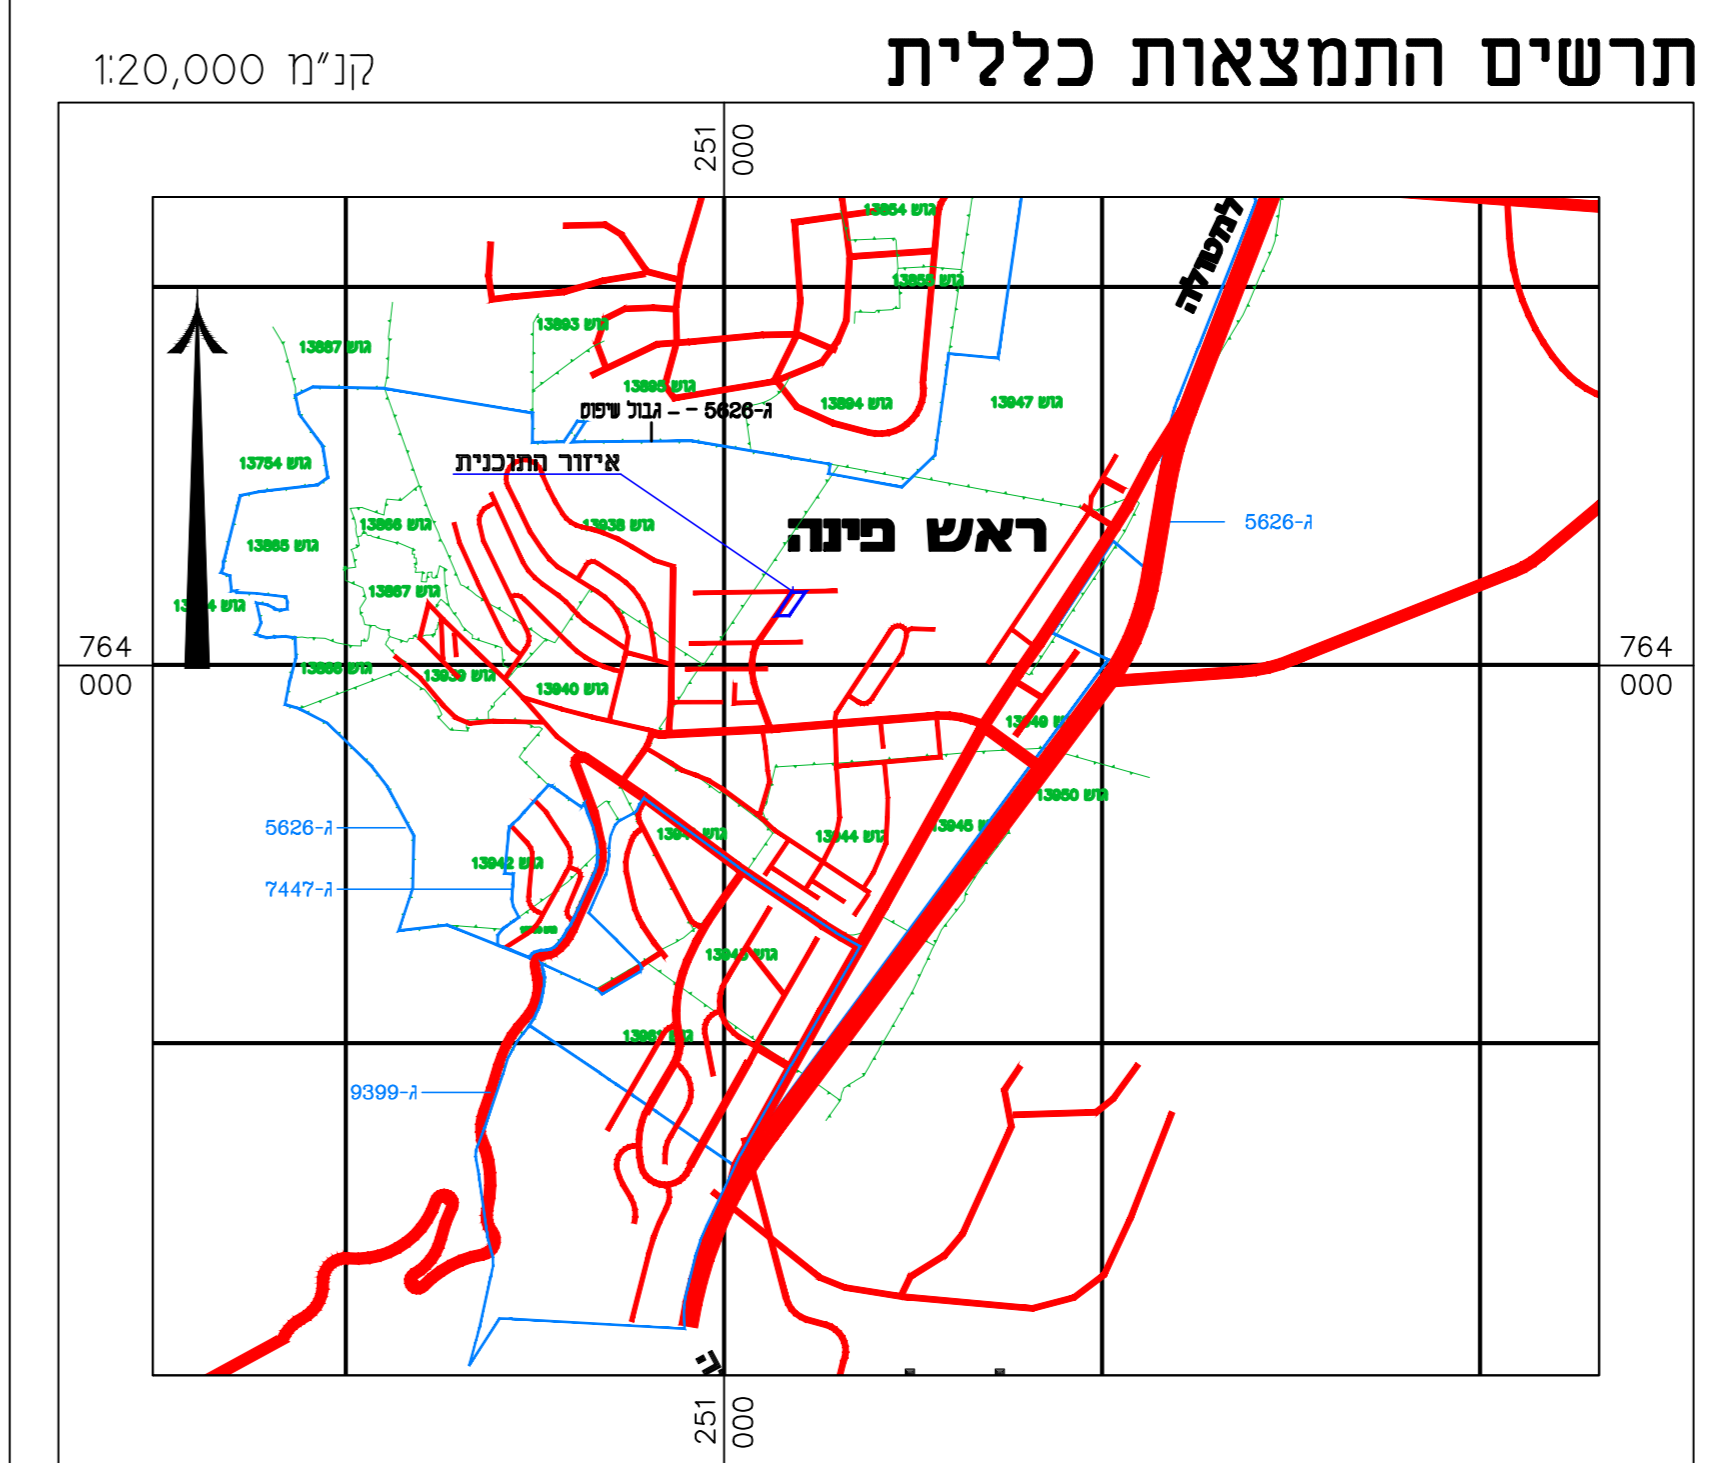

מסמך א

סמל	תיאור
[Symbol]	גבול תכנית
[Symbol]	ציר נחל
[Symbol]	מגורים מיוחד
[Symbol]	דרו מאשרת
[Symbol]	דרו גישה
[Symbol]	רוזטה

259-0246199

ג/22052- מגרש 25, הרחבה ב', ראש פינה

תוכנית מפורטת  
 תשריט מצב מאושר

אחוז וזולתה	מסכת ראשית	אופי התכנית
לא	ועדה מחוזית	תכנית עינת מכוזה לזוציא והזרים

מחוז : צפון  
 מרחב תכנון מקומי : ראש פינה  
 רשות מקומית : ראש פינה  
 שטח התכנית : 2.206 דונם  
 קנה מידה : 1:250

נושם וחלקות בתכנית:	גוש	סוג הגוש	חלקות בשלמותן	חלקי חלקות
	13946	מוסדר	-----	90,92,59,79

חזמתות מוסד התכנון :

שלב: מתן חוקף מהחזרה : 1 תאריך: 20/07/17

שמות וזתימות :

מניח התוכנית	ת.ד.	טל.	טל.
יעקב סורין	596 סבריה	04-6723003	04-6790390
יעקב סורין	596 סבריה	04-6723003	04-6790390
יזם התכנית	ת.ד.	טל.	טל.
יעקב סורין	596 סבריה	04-6723003	04-6790390
במ"ל עיני	ת.ד.	טל.	טל.
רוח כחל תד. 580 נצרת עילית	580 נצרת עילית	04-6560521	04-6560521
יצחק ראש פינה	ראש פינה	04-6935420	04-6935420
שדר התכנית	ת.ד.	טל.	טל.
אדוירל בני ארצין	596 סבריה	04-6930855	04-6930855