


נספח מצב מאושר

נספח לתכנית מס' 215-0266577

שינוי יעוד מגורים א' למגורים ג'
תכנית ג/22620

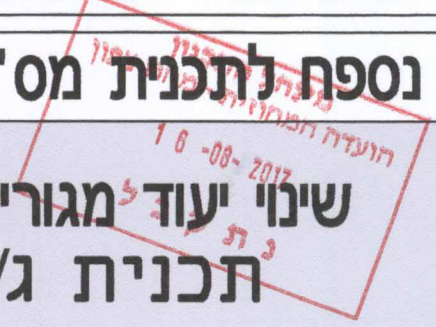

תחולה	רקע
תאריך עריכת הנספח	29/01/2017
קנ"מ	1:500
תיאור	תשריט מצב מאושר

שמות ורתימות :	
שם :	מיכל שרבט
תאריך :	

215-0266577 --



22-08-2017

הודעה על אישור תכנית מס' פורסמה בילקום הפרסומים מס' 215-0266577 מיום 7.8.17

מנהל מינהל התכנון יו"ר הוועדה המחוזית

מינהל התכנון - מחוז צפון
חוק התכנון והבניה, תשכ"ה - 1965
אישור תכנית מס' 215-0266577 --
הוועדה המחוזית לתכנון ולבניה החליטה ביום 4/8/17 לאשר את התכנית והתכנית לא נקבעה טענה אישור של התכנית נקבעה טענה אישור של מנהל מינהל התכנון יו"ר הוועדה המחוזית

- מגורים א'
- מגורים מיוחד
- מגורים ב'
- שטח ציבורי פתוח
- דרך
- מרווח(ע"פ ג' / 132)
- קו בנין
- זכות מעבר
- גבול תכנית מאושרת

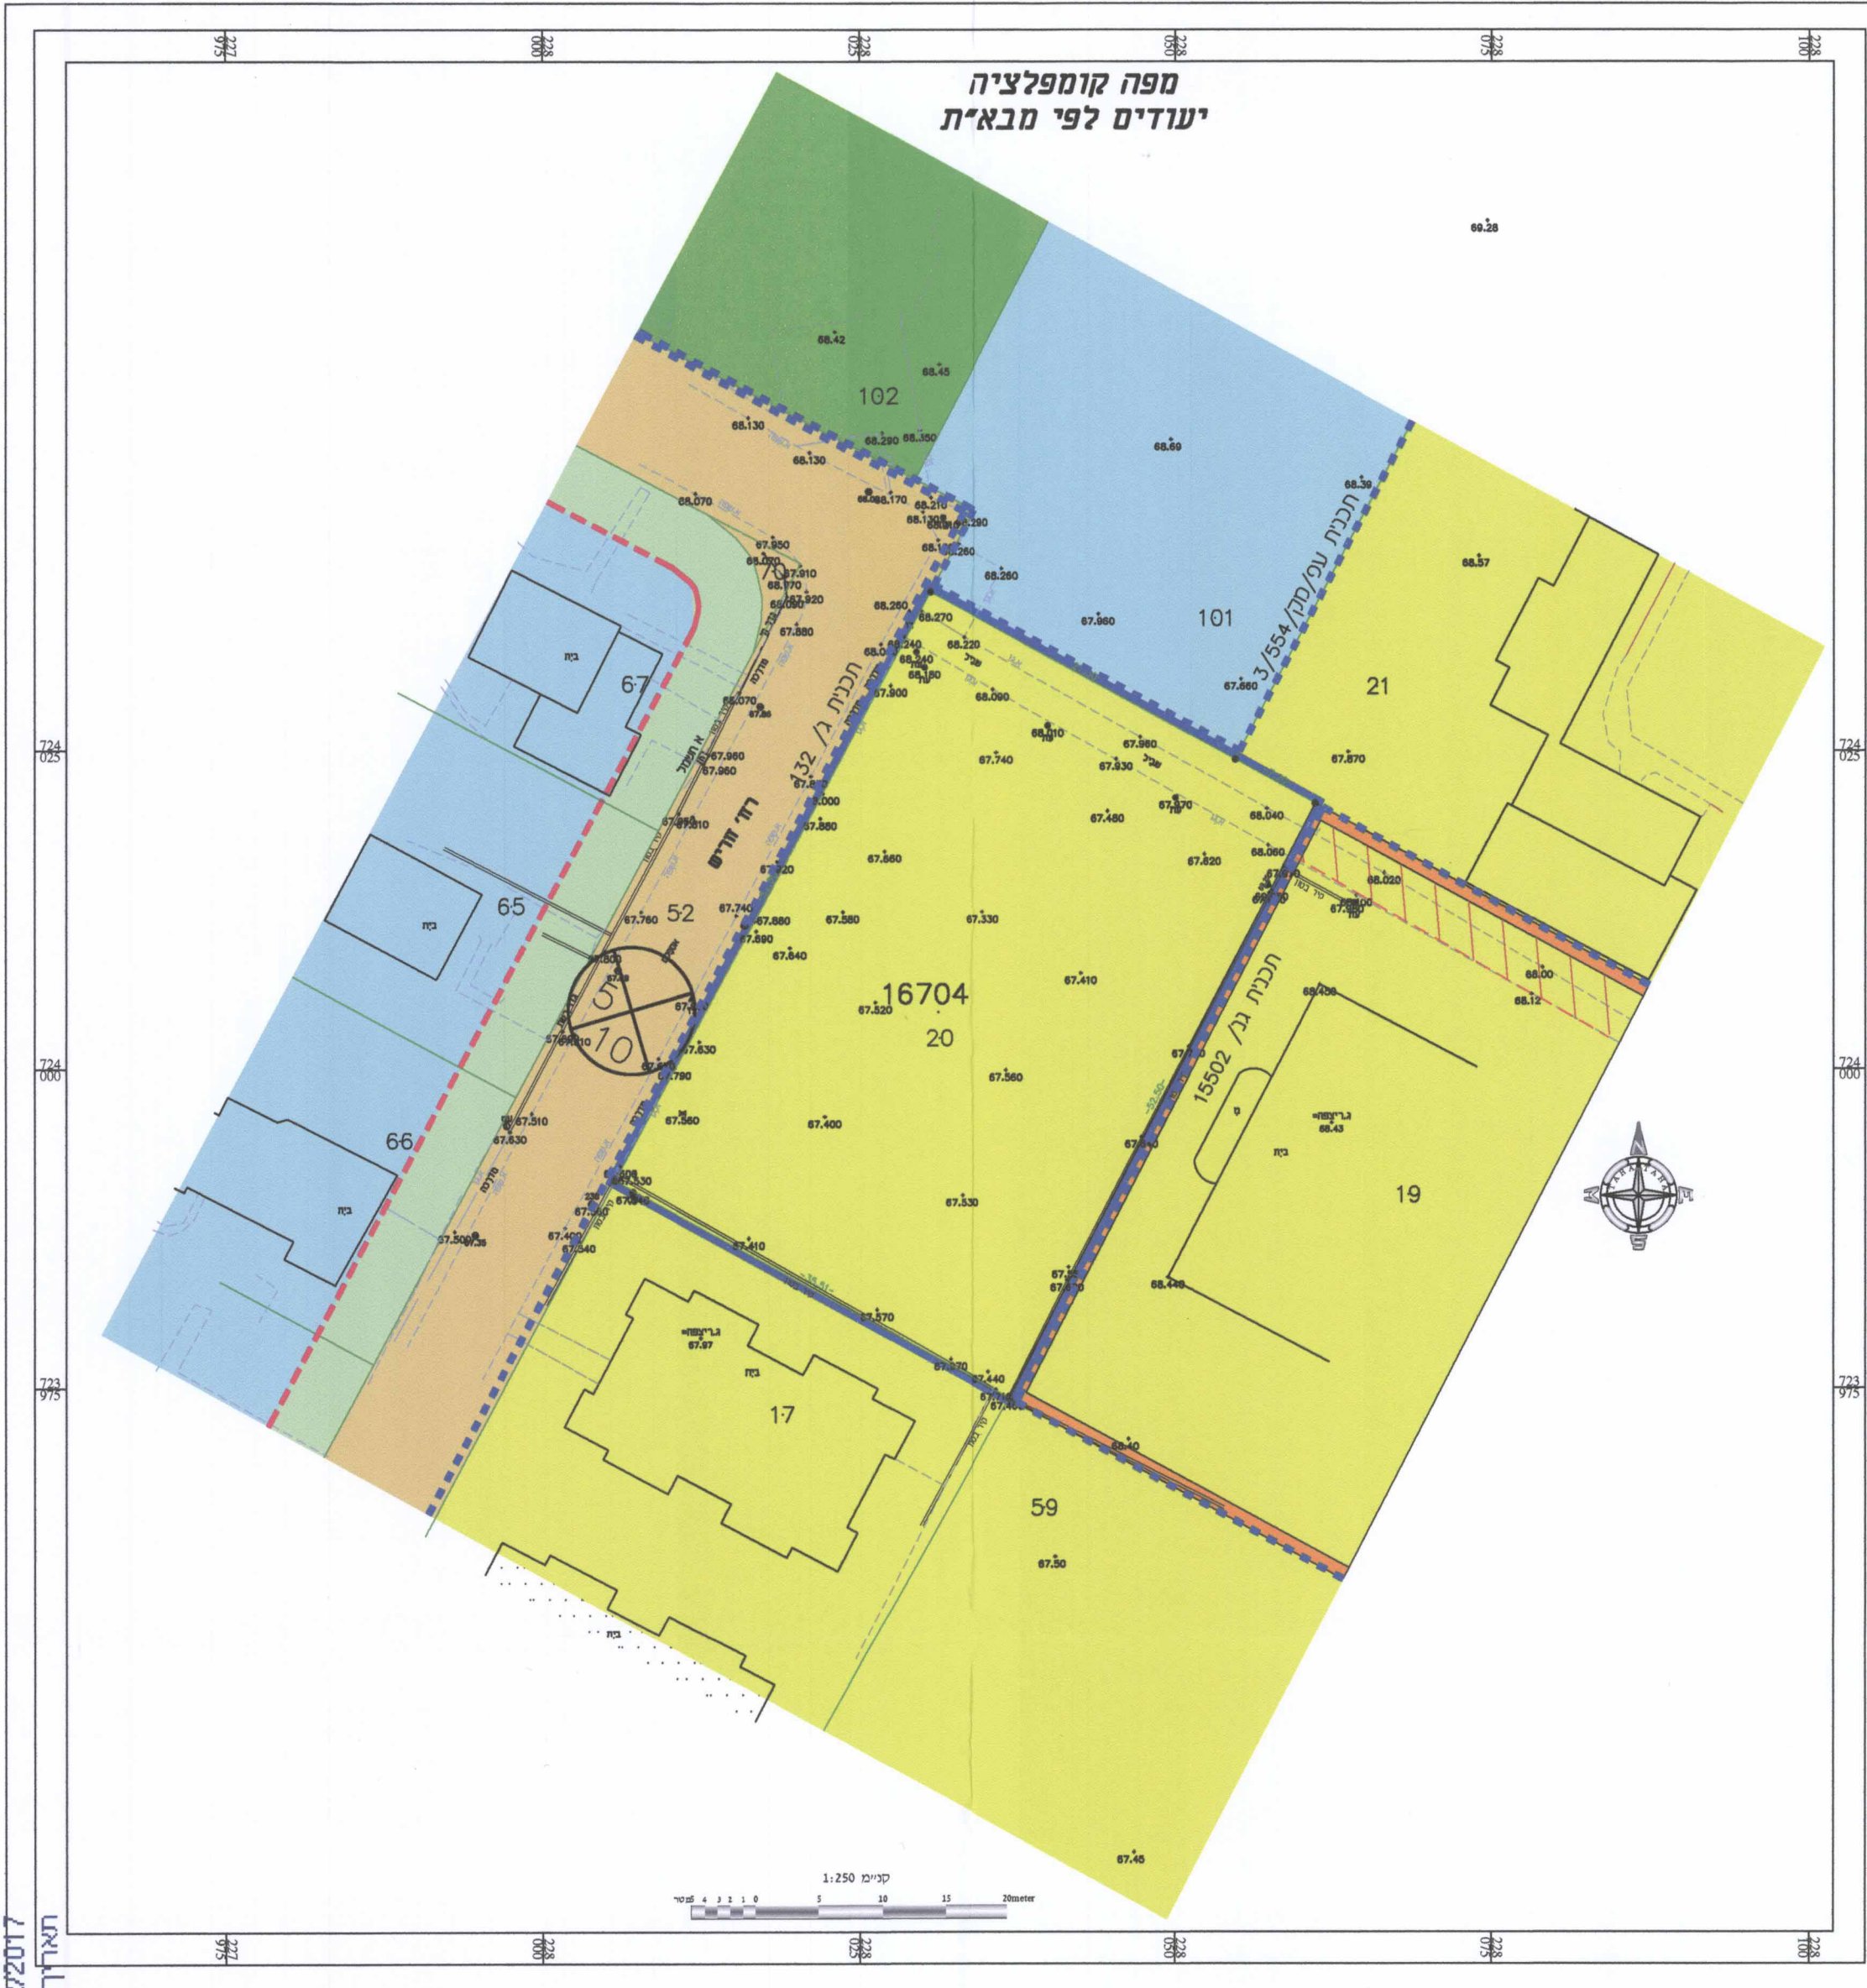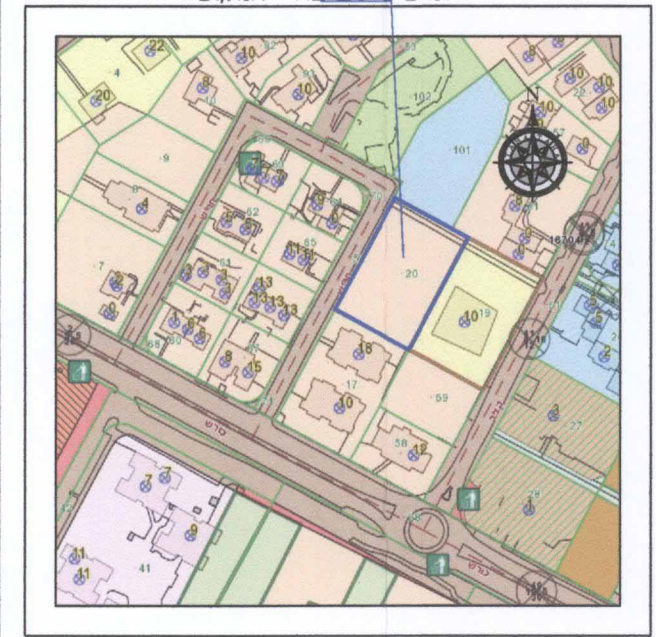

נו"ך והגיון והגיון, ונושן - 01 - סמ"צ
משרד הפנים - מחוז צפון
הוועדה המחוזית החליטה ביום 14/09/2016 להפקיד את התכנית
21/02/2017 תאריך

