


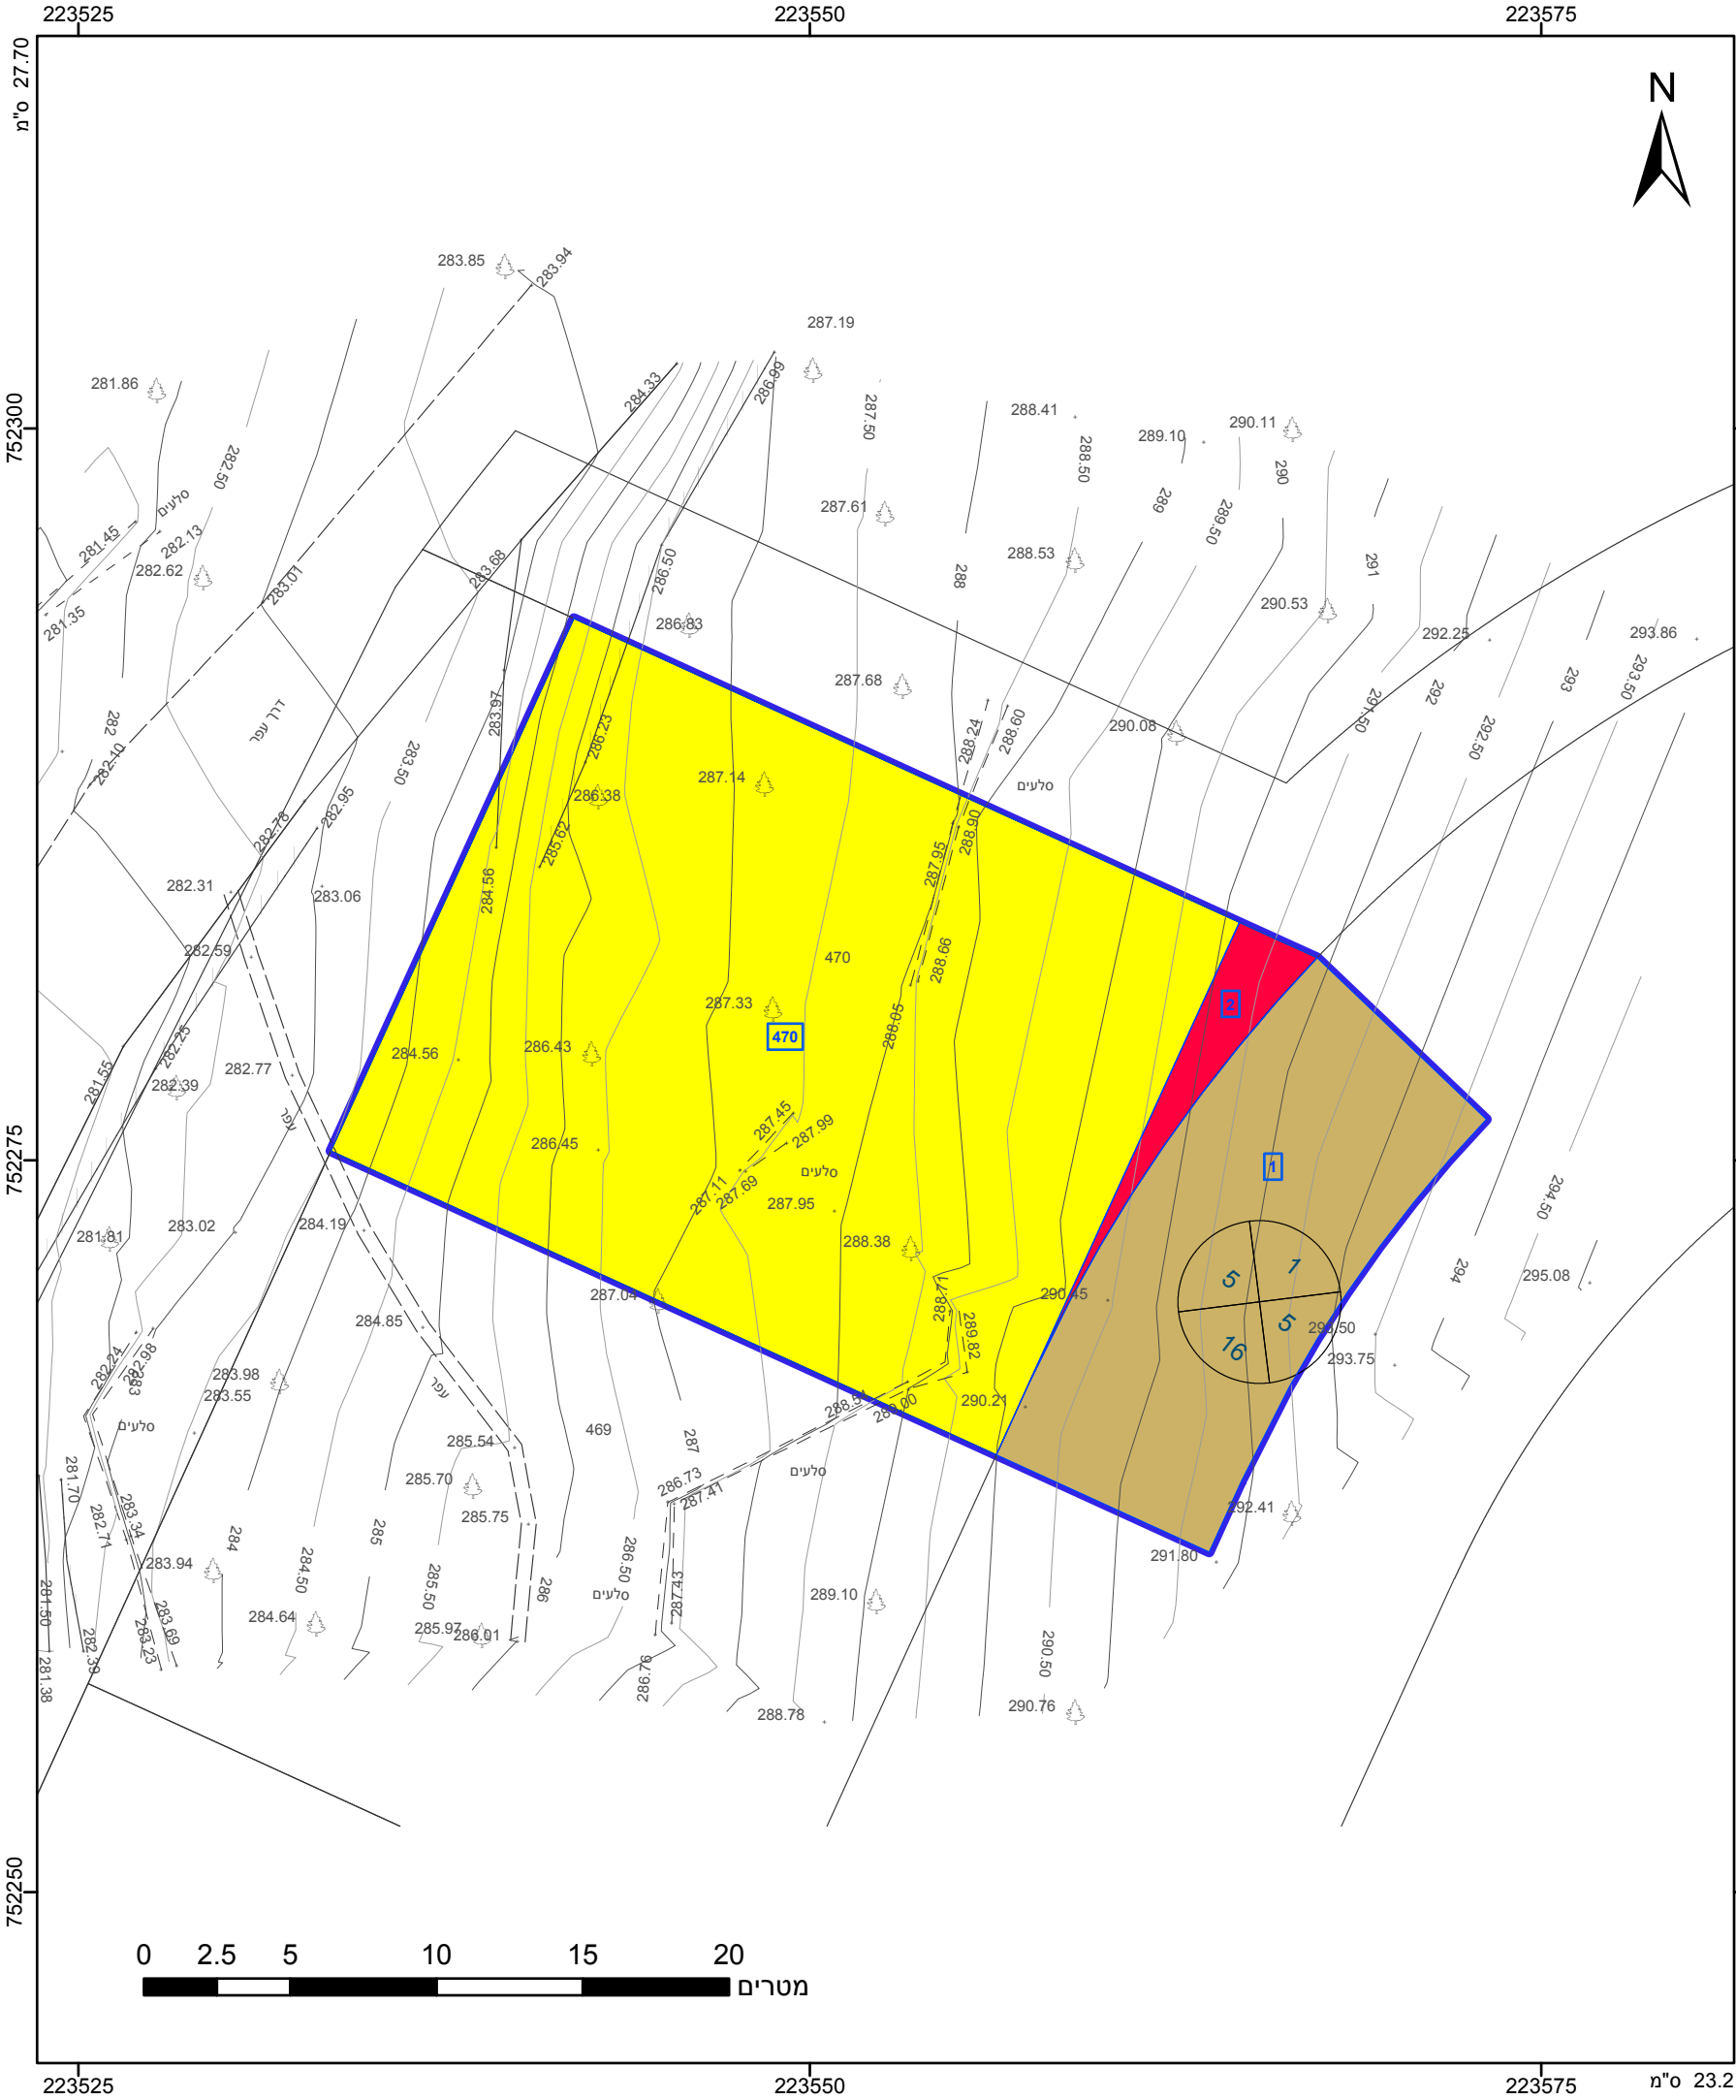

מקרא

גבול התכנית

גוש 1234

גבול גוש ומספרו

גבול חלקה ומספרה

תא שטח ומספרו

מספר הדרך

קווי בנין

רוחב הדרך

מגורים א

דרך מאושרת

דרך מוצעת

הריני מצהיר בזאת כי המפה הטופוגרפית/המצבית המהווה רקע לתכנית זו, נערכה על ידי ביום 17-11-2016 והיא הוכנה לפי הוראות נוהל מבא"ת ובהתאם להוראות החוק ולתקנות המודדים שבתוקף. דיוק הקו הכחול והקדסטר: קו כחול (בלבד) ברמה אנליטית

רובי שניידר

שם המודד

844

מספר רשיון

תאריך

חתימה

חוק התכנון והבנייה, התשכ"ה - 1965 תכנית מפורטת	
מס' 205-0482158	
עצמון - הרחבת דרך מס' 1 ע"ח מגרש מגורים מס' 470	
תשריט מצב מוצע	
מחוז	צפון
מרחב תכנון מקומי	משגב
רשות מקומית	משגב
ישוב	שגב (עצמון)
תכנית בסמכות	מקומית
איחוד וחלוקה	ללא איחוד וחלוקה
היתרים או הרשאות	תכנית שמכוחה ניתן להוציא היתרים או הרשאות
מונה תדפיס התשריט	8
מועד הפקדה	02/07/2017
שטח התכנית	0.668 דונם
שטח מ"ד	1:250
שמות*	
מגיש תכנית	ועדה מקומית ועדה מקומית לתכנון ובניה משגב
מגיש תכנית	תאגיד: החברה הכלכלית למשגב בע"מ
עורך ראשי	דניאל כהנא
יועץ	תאגיד: דניאל כהנא- תכנון נגיש בע"מ
יועץ	חברה כלכלית תאגיד: החברה הכלכלית למשגב בע"מ

בבעלות מדינה תאגיד: רשות מקרקעי ישראל

טבלת גושים וחלקות*			
מספר גוש	חלק/ כל הגוש	מספרי חלקות בשלמותן	מספרי חלקות בחלקיותן
19810	חלק		25

* הרשימה המלאה מפורטת בהוראות התכנית / בהודעה שפורסמה בעיתונות וברשומות

תרשים התמצאות 1:1500

שנת צילום אוויר: 2015
גרסת מערכת 12.2015