




### מקרא מצב מאושר

- גבול התכנית
- מגורים א
- מגורים ב
- אזור לבניני ציבור
- דרך מאשרת
- ש.צ.פ. או שביל ציבורי
- מסדר ומלאכה זעירה

מצב מאושר ק.נ.מ 1:500

<b>מצב מאושר</b>	
מס' 261-0369439	
תוכנית מפורטת לשינוי דרכים, שצ"פים ויעודי בניה מרכז הכפר - אעבלין	
נספח לתכנית	גליון 1 מתוך 1
תחולה	רקע
תיאור	מצב מאושר
תאריך עריכת הנספח	17/11/2015
רשימת התרשימים	קנ"מ
ג	1:1250
תרשים התמצאות	1:20000
שמות וזתימות:	
שם:	עמאד יעקוב
תאריך:	זתימה:
שם:	עמאד יעקוב
תאריך:	זתימה:

תרשים התמצאות קנ"מ 1:20000

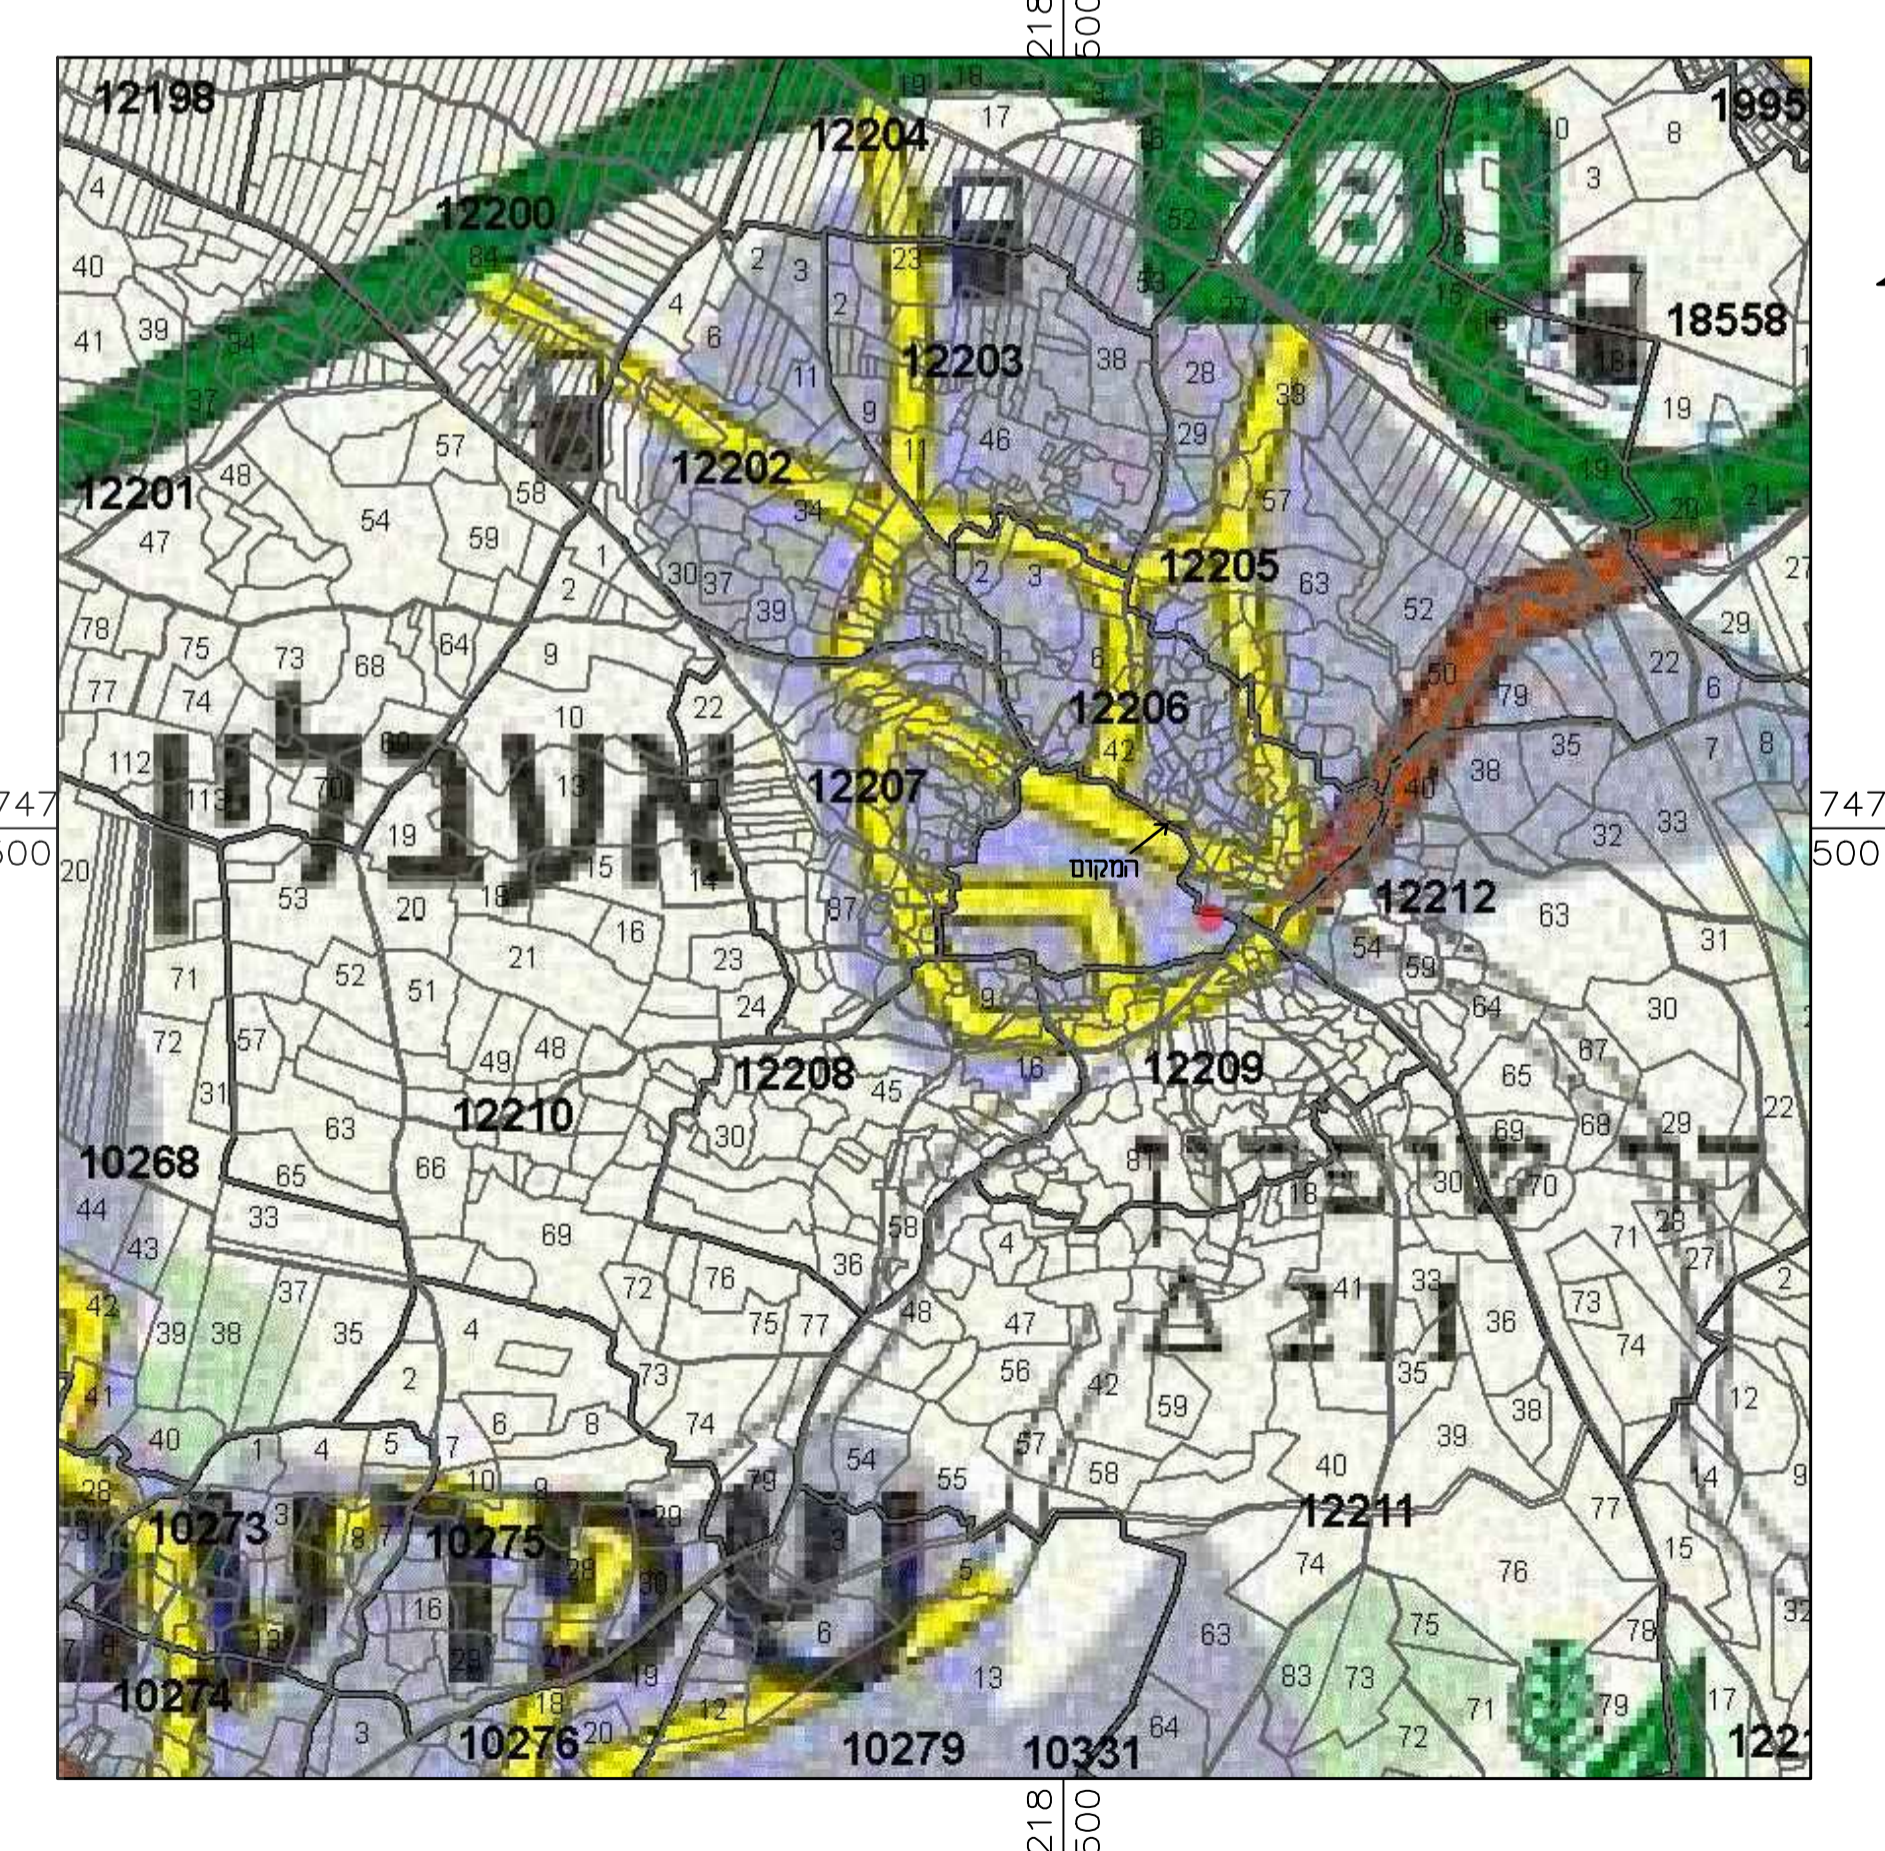

תרשים סביבה קני"מ 1:1250 ת.ב.ע. ג/984

