

מקרא מצב מאושר

- גבול תכנית
- מנורים א
- דרך מאושרת
- שצפ או שניל ציבורי
- שטח ללא תכנון מפורט
- קו בנין
- מספר הדרך
- קו בנין
- רחוב הדרך
- גבול חלקה
- מספר חלקה

מספר החובנית: 12212-63
 רשת דיוק רגל המבנה והמספר:
 1 = מדרגה גרפית
 2 = עו כולל נכבדו ברמה אנליטית
 3 = מדרגה אנליטית מלאה ברמת תחצי


1. הכרזת הפסוקים
 רגוני תחור בואו כי מדרגת הפסוקים הפאנורפית/
 התצבית הפאנור רגע לתוכנית זו. נע נה על יי:
 01-11-2015

ורא הנבה לפי הרואח נורב תכנית ובכתיאם
 כפרואח רתק והתננות המורדם עתהונקי.



עם הפודר:
 מספר רשיון: 868
 תחיתם: חא'יה

מצב מאושר ק.ג.מ 1:500

תרשים סביבה קנימ 14250 ת.ב.ע ג/984

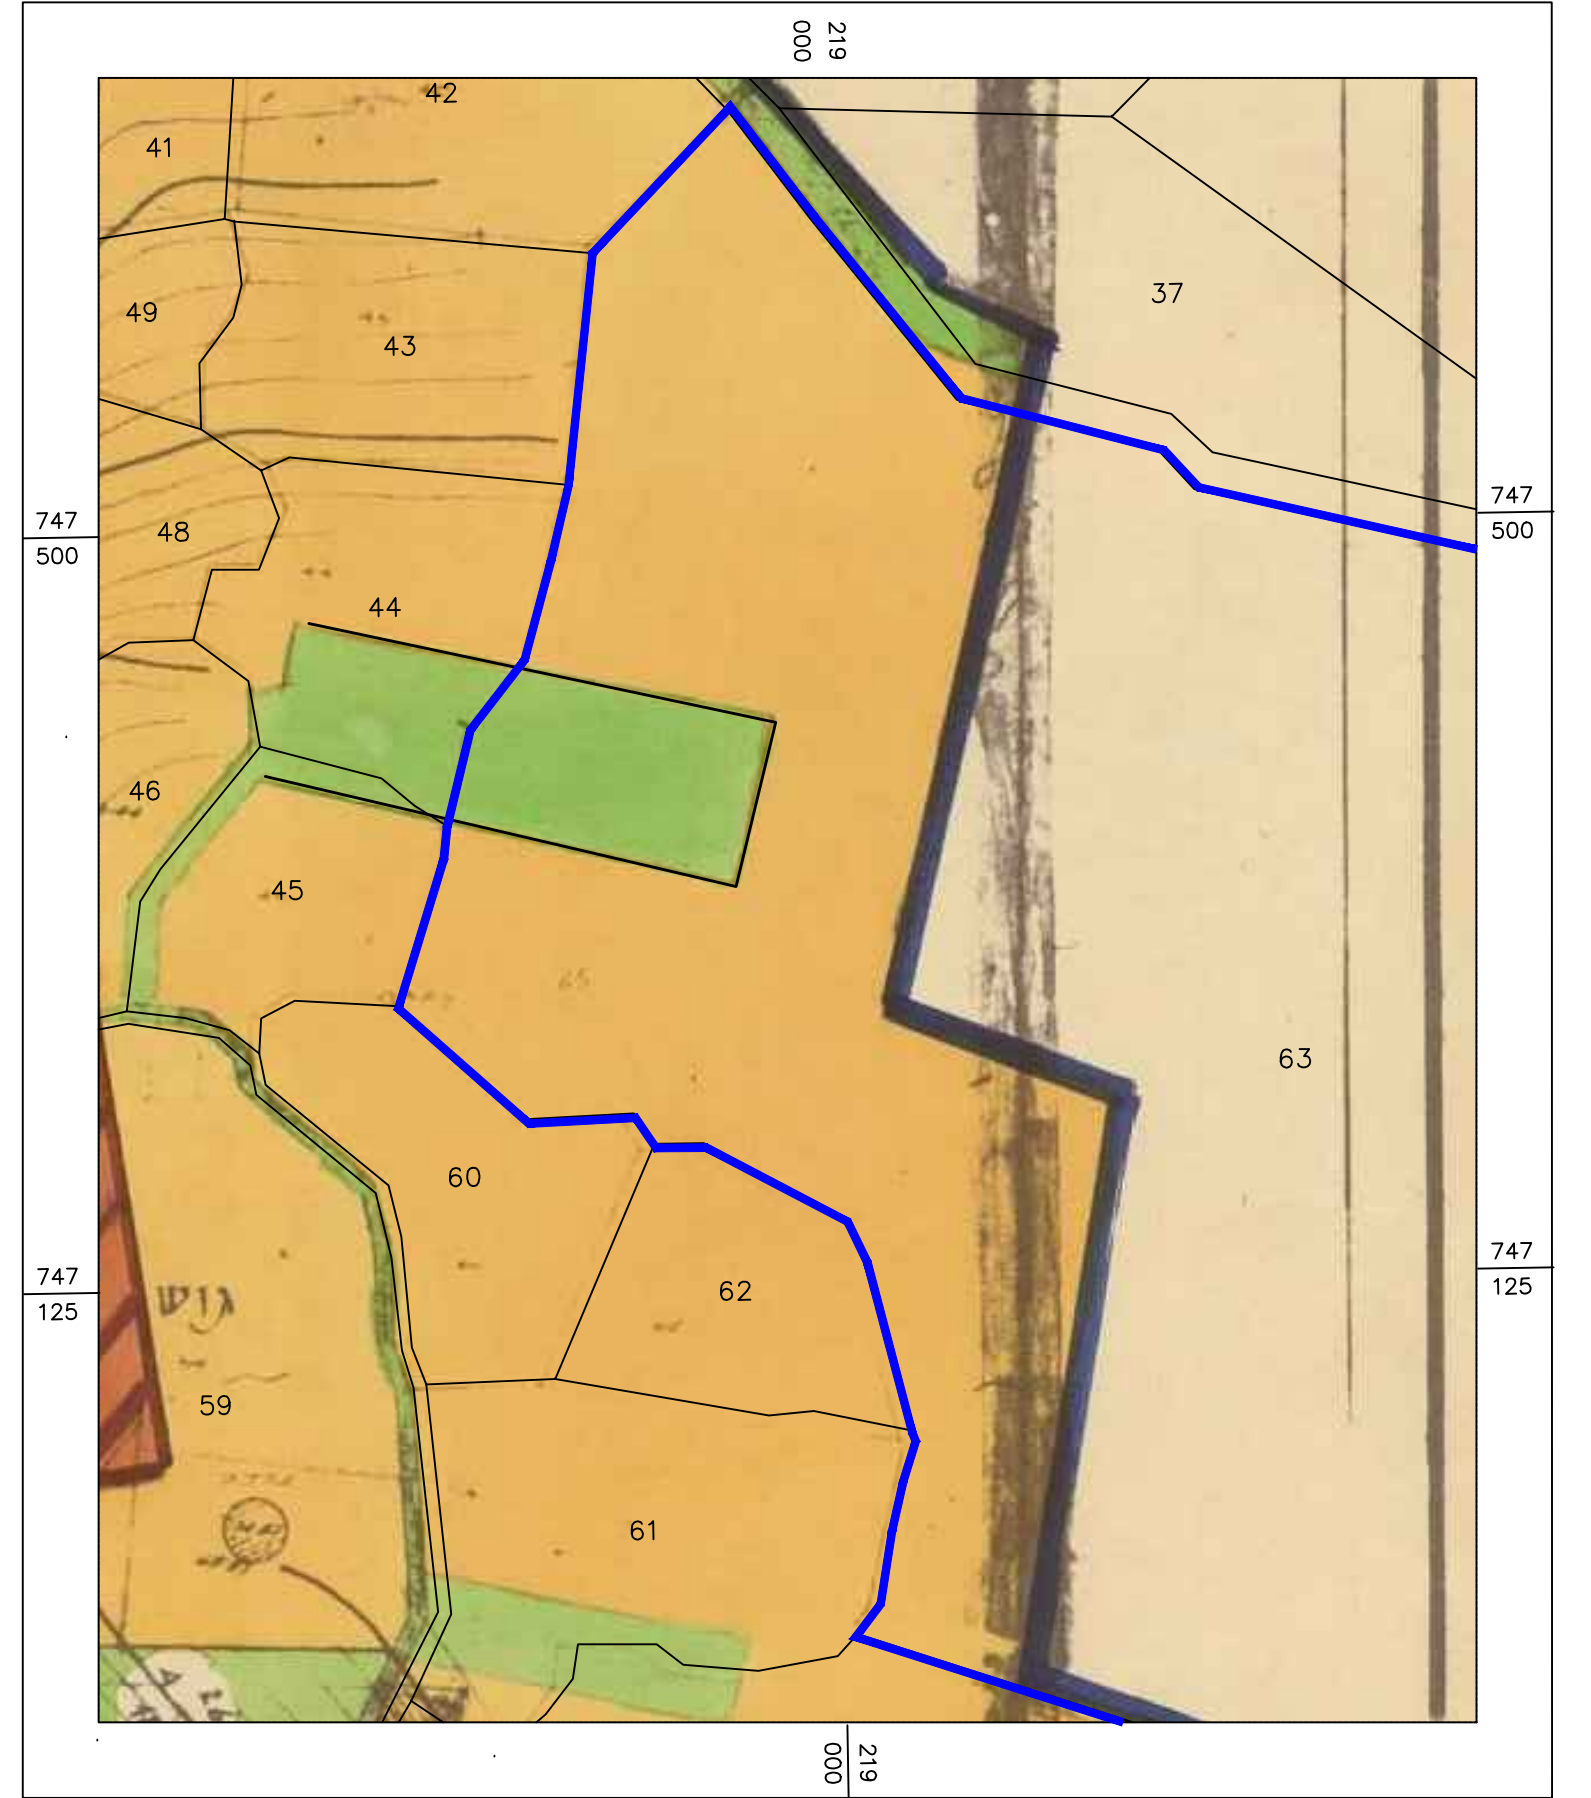

תרשים סביבה קנימ 14250 ת.ב.ע ג/8273

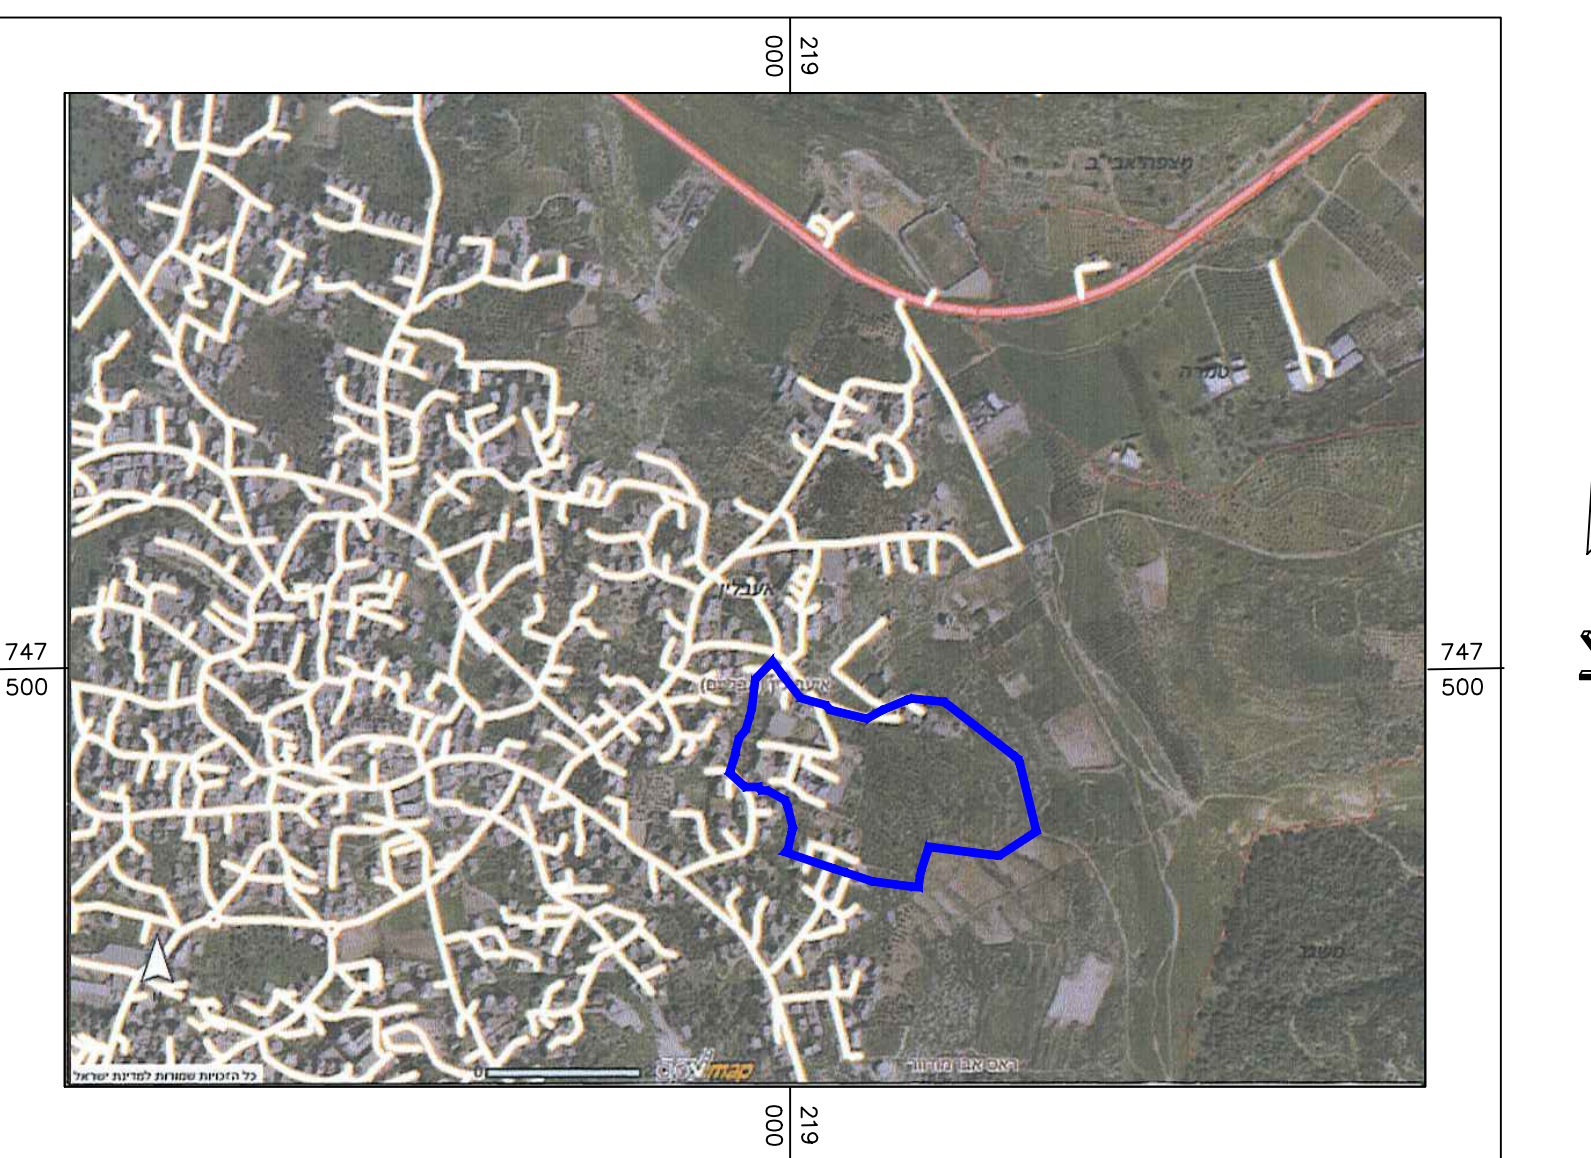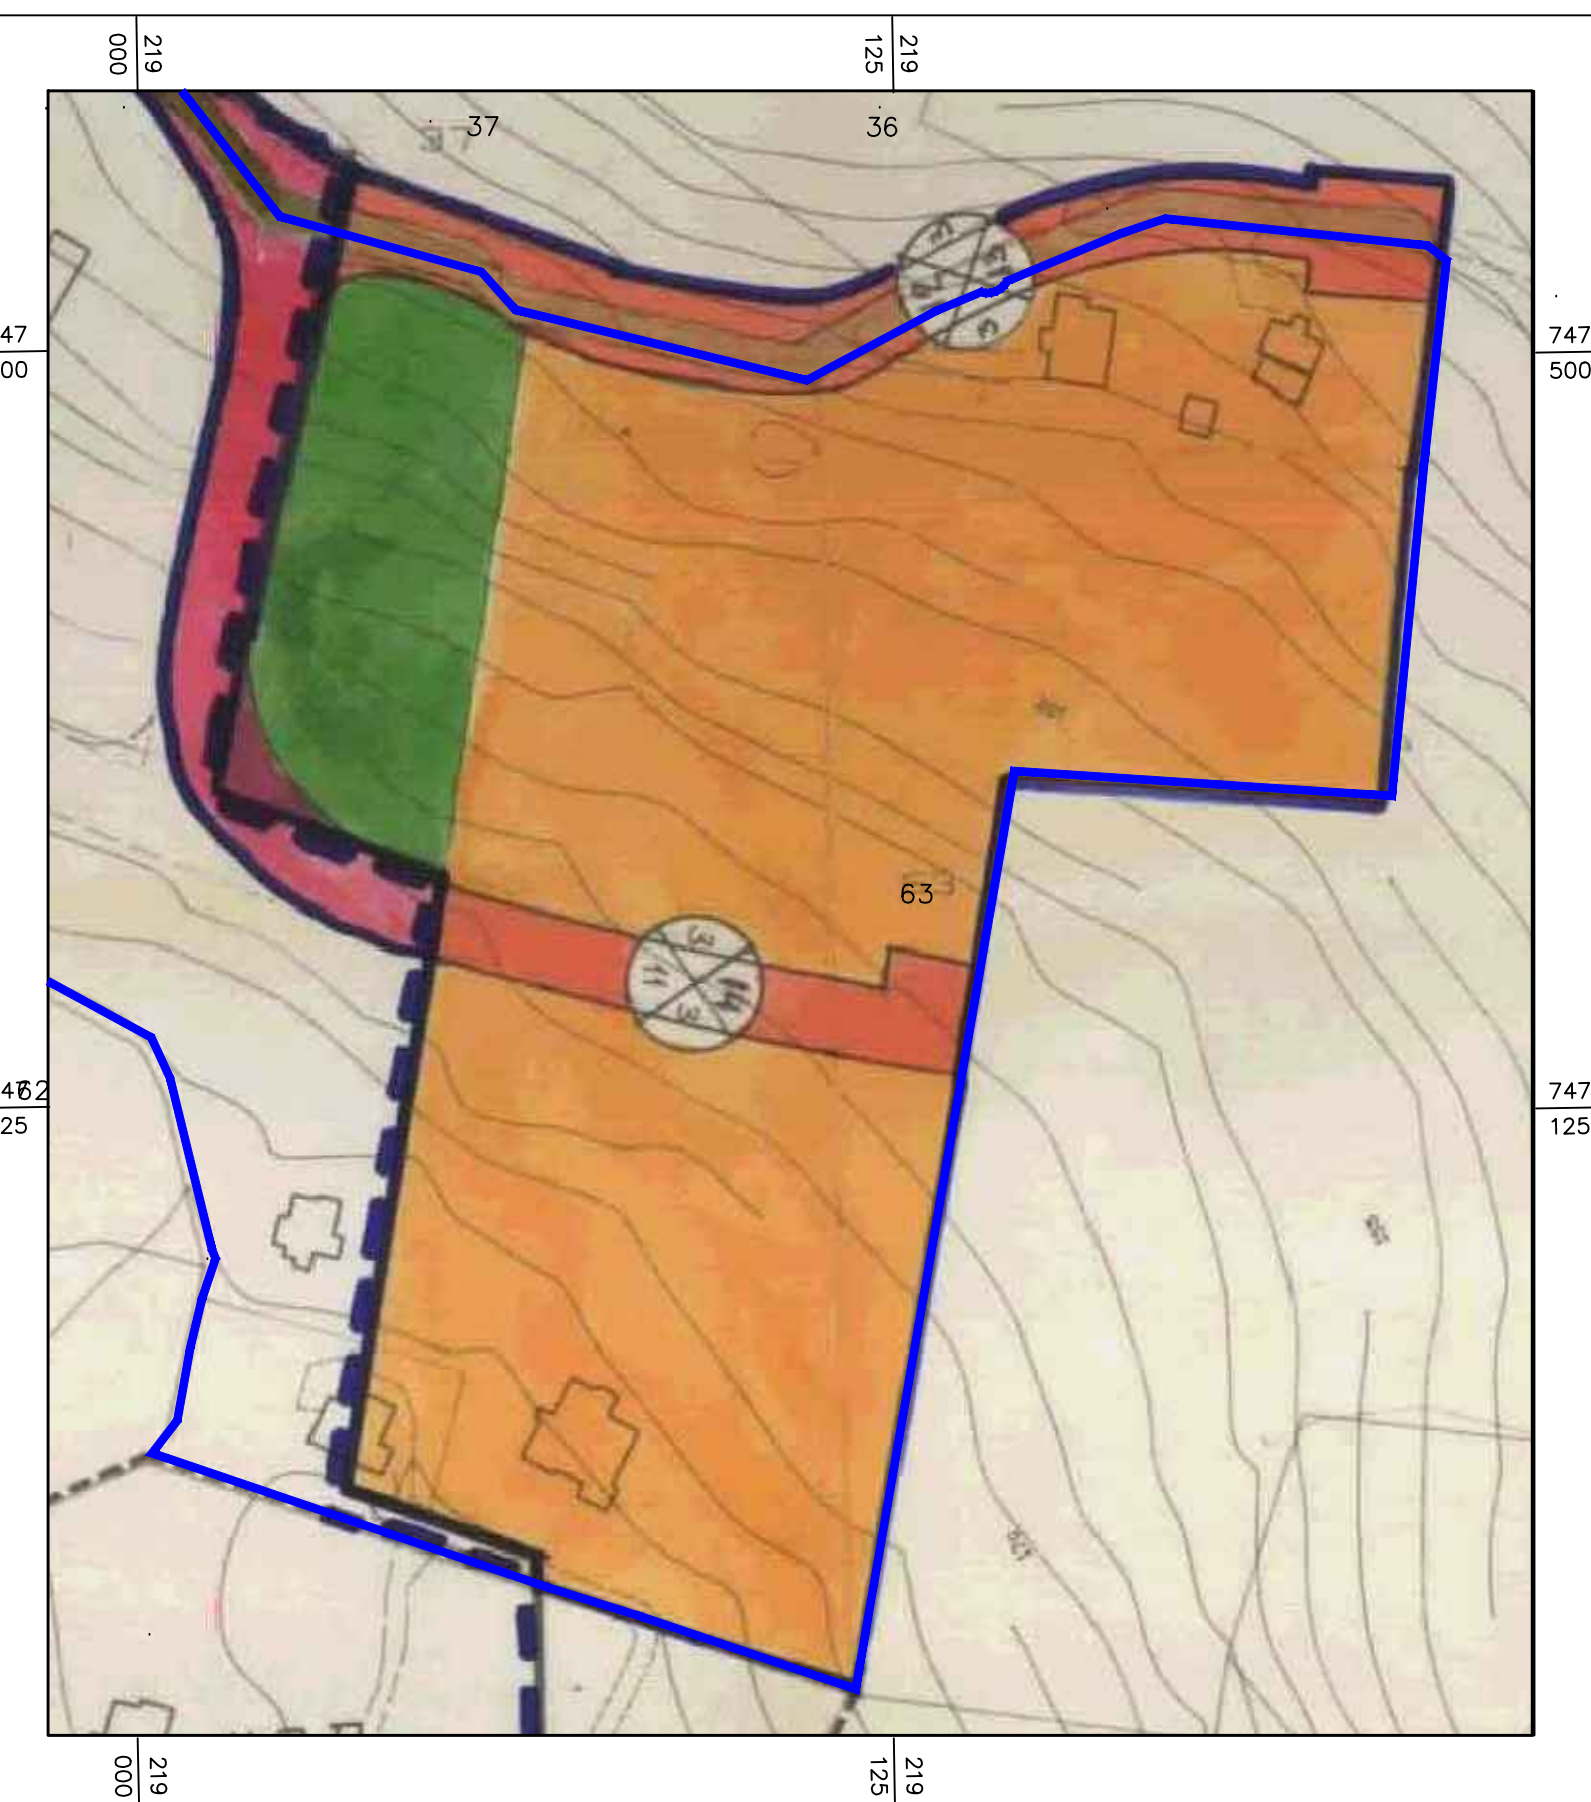

תרשים סביבה קנימ 1:10000

מצב מאושר	
פנמיות לילדים במצב מוצקה אעבלין	
תחולה	רקע
תיאור תאריך עריכת הנספח	מצב מאושר 17/11/2015
רשימת התרשימים	קנימ
ג 984	14250
ג 8273	14250
תרשים התמצאות	140000
שמות וחתומות:	
עורך הנספח	עמאד יעקוב
חתימה:	חתימה: