

חוק התכנון והבנייה, התשכ"ה - 1965

תכנית מתאר מקומית

מס' 209-0629360

ג/24269, מצפור הנשרים

תשריט מצב מוצע גיליון 1 מתוך 1

מחוז	צפון
מרחב תכנון מקומי	מרום הגליל
רשות מקומית	מרום הגליל
ישוב	

תכנית בסמכות	מחוזית
איחוד וחלוקה	ללא איחוד וחלוקה
היתרים או הרשאות	תכנית שמכסה ניתן להוציא היתרים או הרשאות
מונה תדפיס התשריט	5
מועד הפקה	27/05/2018 13:45
שטח התכנית	23.408 דונם קנה מידה 1:1000
אישורים	

חוק התכנון והבניה, התשכ"ה - 1965 משרד האוצר - מחוז צפון הועדה המחוזית החליטה ביום : 07/03/2018 לאשר את ההחלטות 05/08/2018 תאריך יו"ר הועדה המחוזית	
שמות*	
מגיש התכנית	ועדה מקומית תאריך: הועדה המקומית לתכנון ולבניה מרום הגליל
עורך ראשי	רד"ב ברג תאריך:

בעלי עניין בקרקע*	
-------------------	--

טבלת גושים וחלקות*	
--------------------	--

מספר גוש	כל הגוש/חלק	מספרי חלקות בשלמותן	מספרי חלקות בחלקיתן
14180	חלק		49,88-90,101-102,106

מספר גוש	כל הגוש/חלק	מספרי חלקות בשלמותן	מספרי חלקות בחלקיתן
14180	חלק		49,88-90,101-102,106

שם המודד	מספר רשיון	חתימה	תאריך
605			

* הרשימה המלאה מפורטת בהוראות התכנית / בהודעה שפורסמה בעיתונות וברשומות
הריני מצהיר בזאת כי המפה הטופוגרפית/המצבית/המהווה רקע לתכנית זו, נערכה על ידי ביום 1/05/18 והיא הוכנה לפי הוראות נוהל מבא"ת ובהתאם להוראות החוק ולתקנות המודדים שבתוקף. דיוק הקו הכחול והקדסטר: מדידה אנליטית מלאה ברמת תצ"ר
ישראל פומרנץ
605
שם המודד מספר רשיון חתימה תאריך


מקרא

מבנים ומוסדות ציבור	שטח ציבורי פתוח	דרך מאושרת	דרך מוצעת	חניון	דרך/מסילה לביטול	זיקת הנאה למעבר ברכב	שטח עתידות/הסטורי לשימור	גבול מסדרון תשתית ת"ק	קו-בנין	קו בנין	ציר	קו עזר	קו מים 4" ומעלה	מידות

מקרא מפת מדידה	מבנה	צריף/סככה/תחממה	אספלט	אבן שפה	דרך עפר	גדר חצי רשת	גדר אבן/קיר	גדר אבן/קיר גדרו בסטן	שפת ואדי	מדרון עקיון שיפוע טבעי	עץ	נקודת גובה אופיינית	קו גובה משני (0.5 מ' עד 5.0 מ')	קו גובה ראשי (5.0 מ' עד 10 מ')

מקרא	שוחות ביקורת כלכית	עמוד כלכית	ארון כלכית	עמוד תאורה	עמוד תקשורת	ע. חשמל / עץ	ע. חשמל בסטן	ע. חשמל חללה	ע. חשמל, דוית	שוחות גוב מים	שוחות גוב מים	שוחות גוב מים	שוחות גוב מים	שוחות גוב מים

תרשים התמצאות - קנ"מ 1:24000

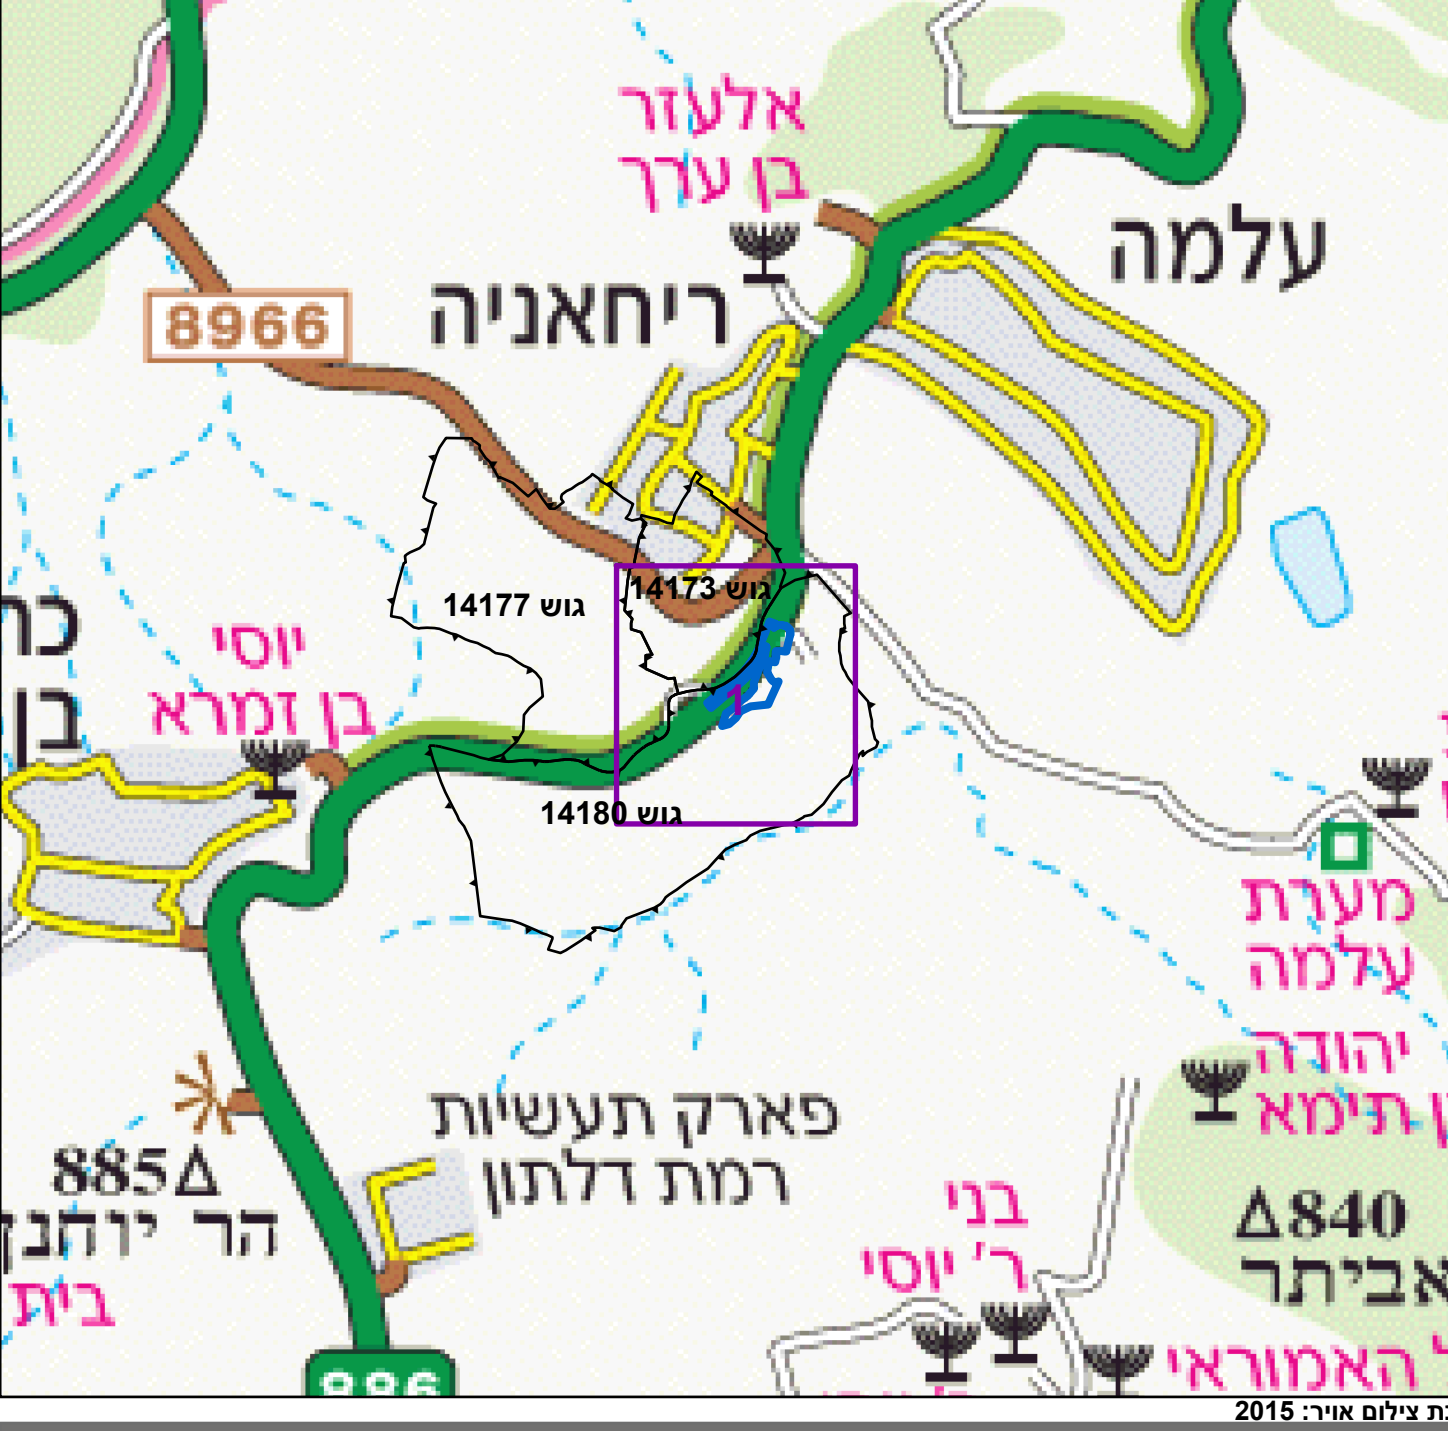

תרשים סביבה - קנ"מ 1:6000

