


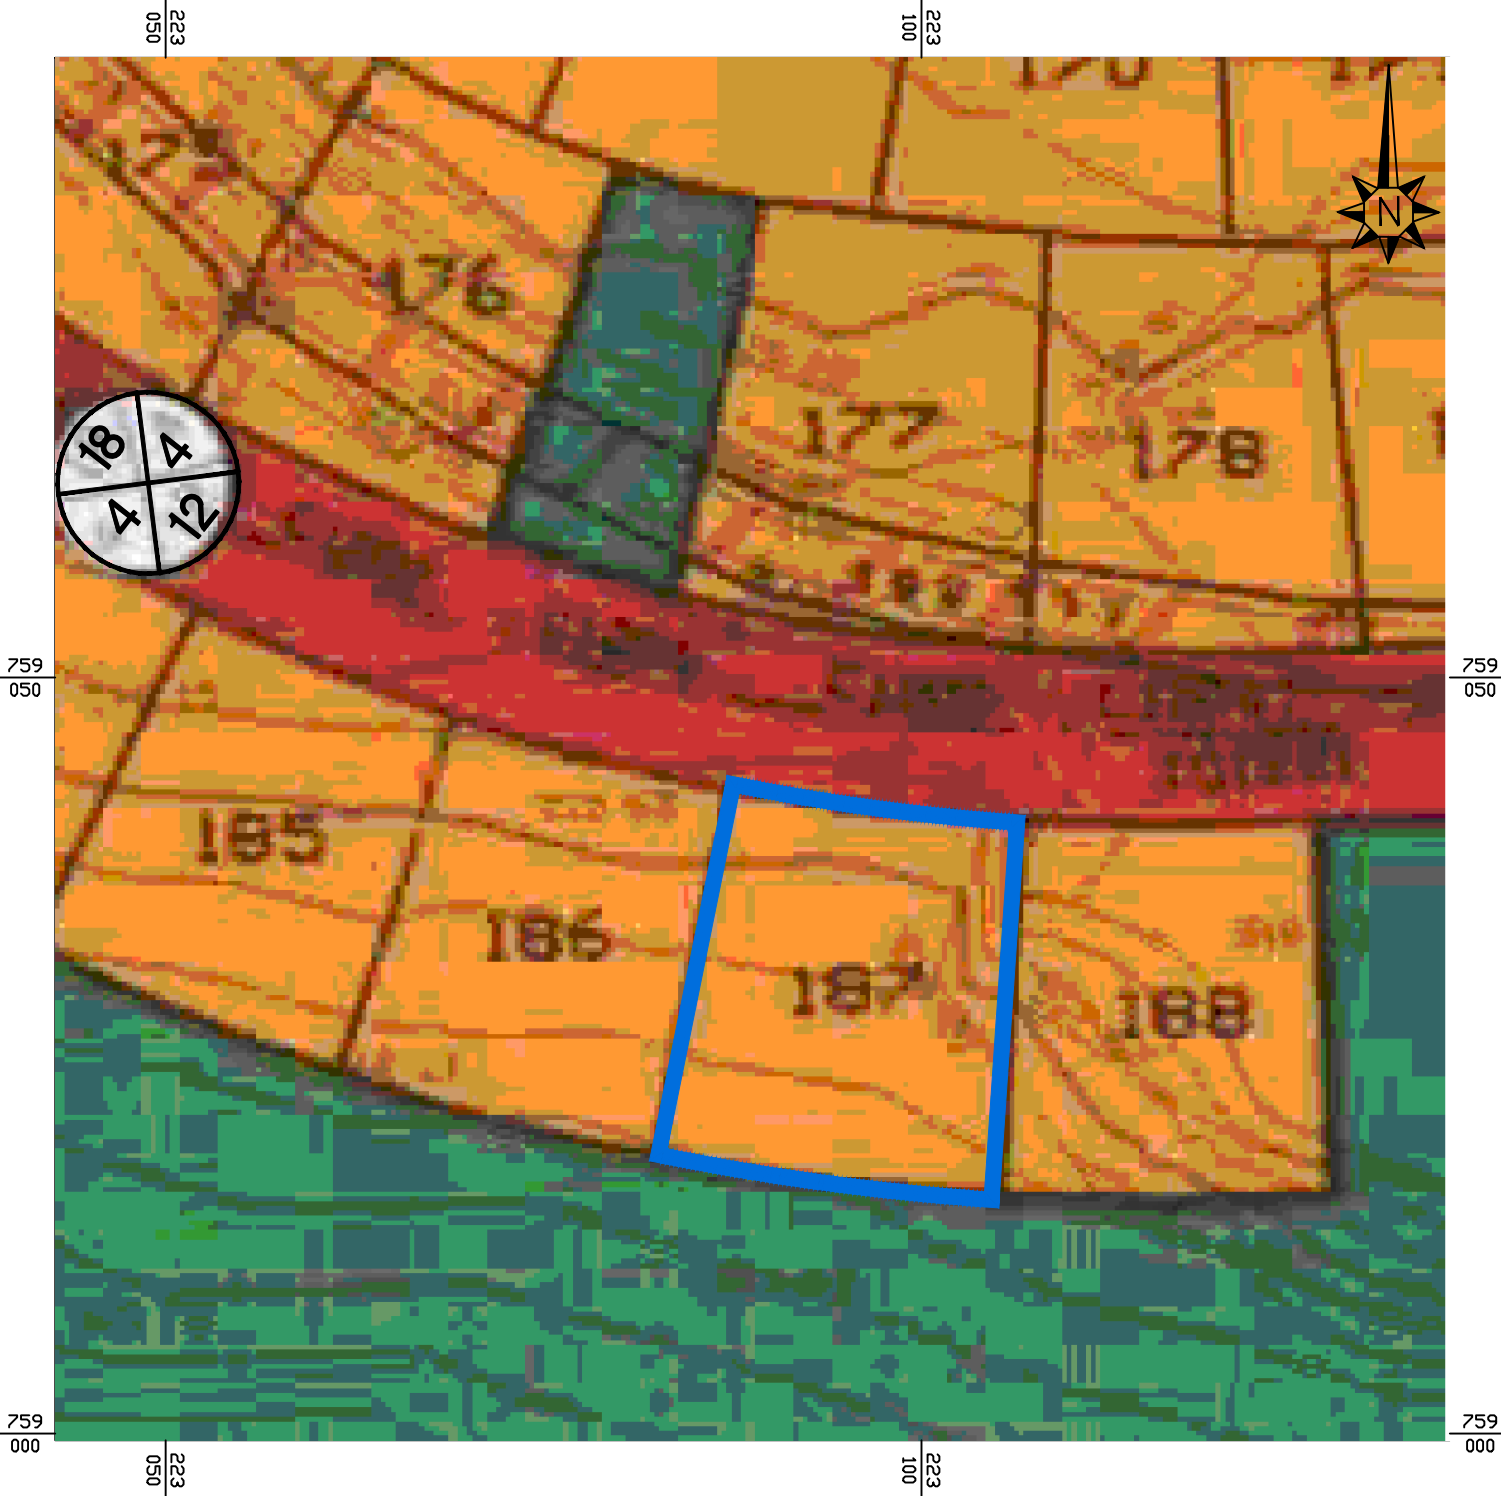

מצב מאושר מתוך תוכנית מספר ג\9735
קנ"מ 1:500



מצב מאושר

נספח לתכנית מס': 205-0435115

שם התכנית:
הוספת זכויות בניה
ושינוי קווי בניין
מגרש 187, תובל

נספח לתכנית גליון 1 מתוך 1

תחולה	מנחה
תאריך עריכת הנספח	11.1.2017
קנ"מ	1:500

רשימת התרשימים	קנ"מ
שם תרשים	-
שם תרשים	-
שם תרשים	-
שם תרשים	-

שמות וחתימות:		
עורך הנספח	שם:	אדרי גידי כורם
	תאריך:	גידי כורם אדריכלים בע"מ
חתימה:		

מקרא:

- פרטי פתוח
- מגורים אי
- דרך מוצעת