


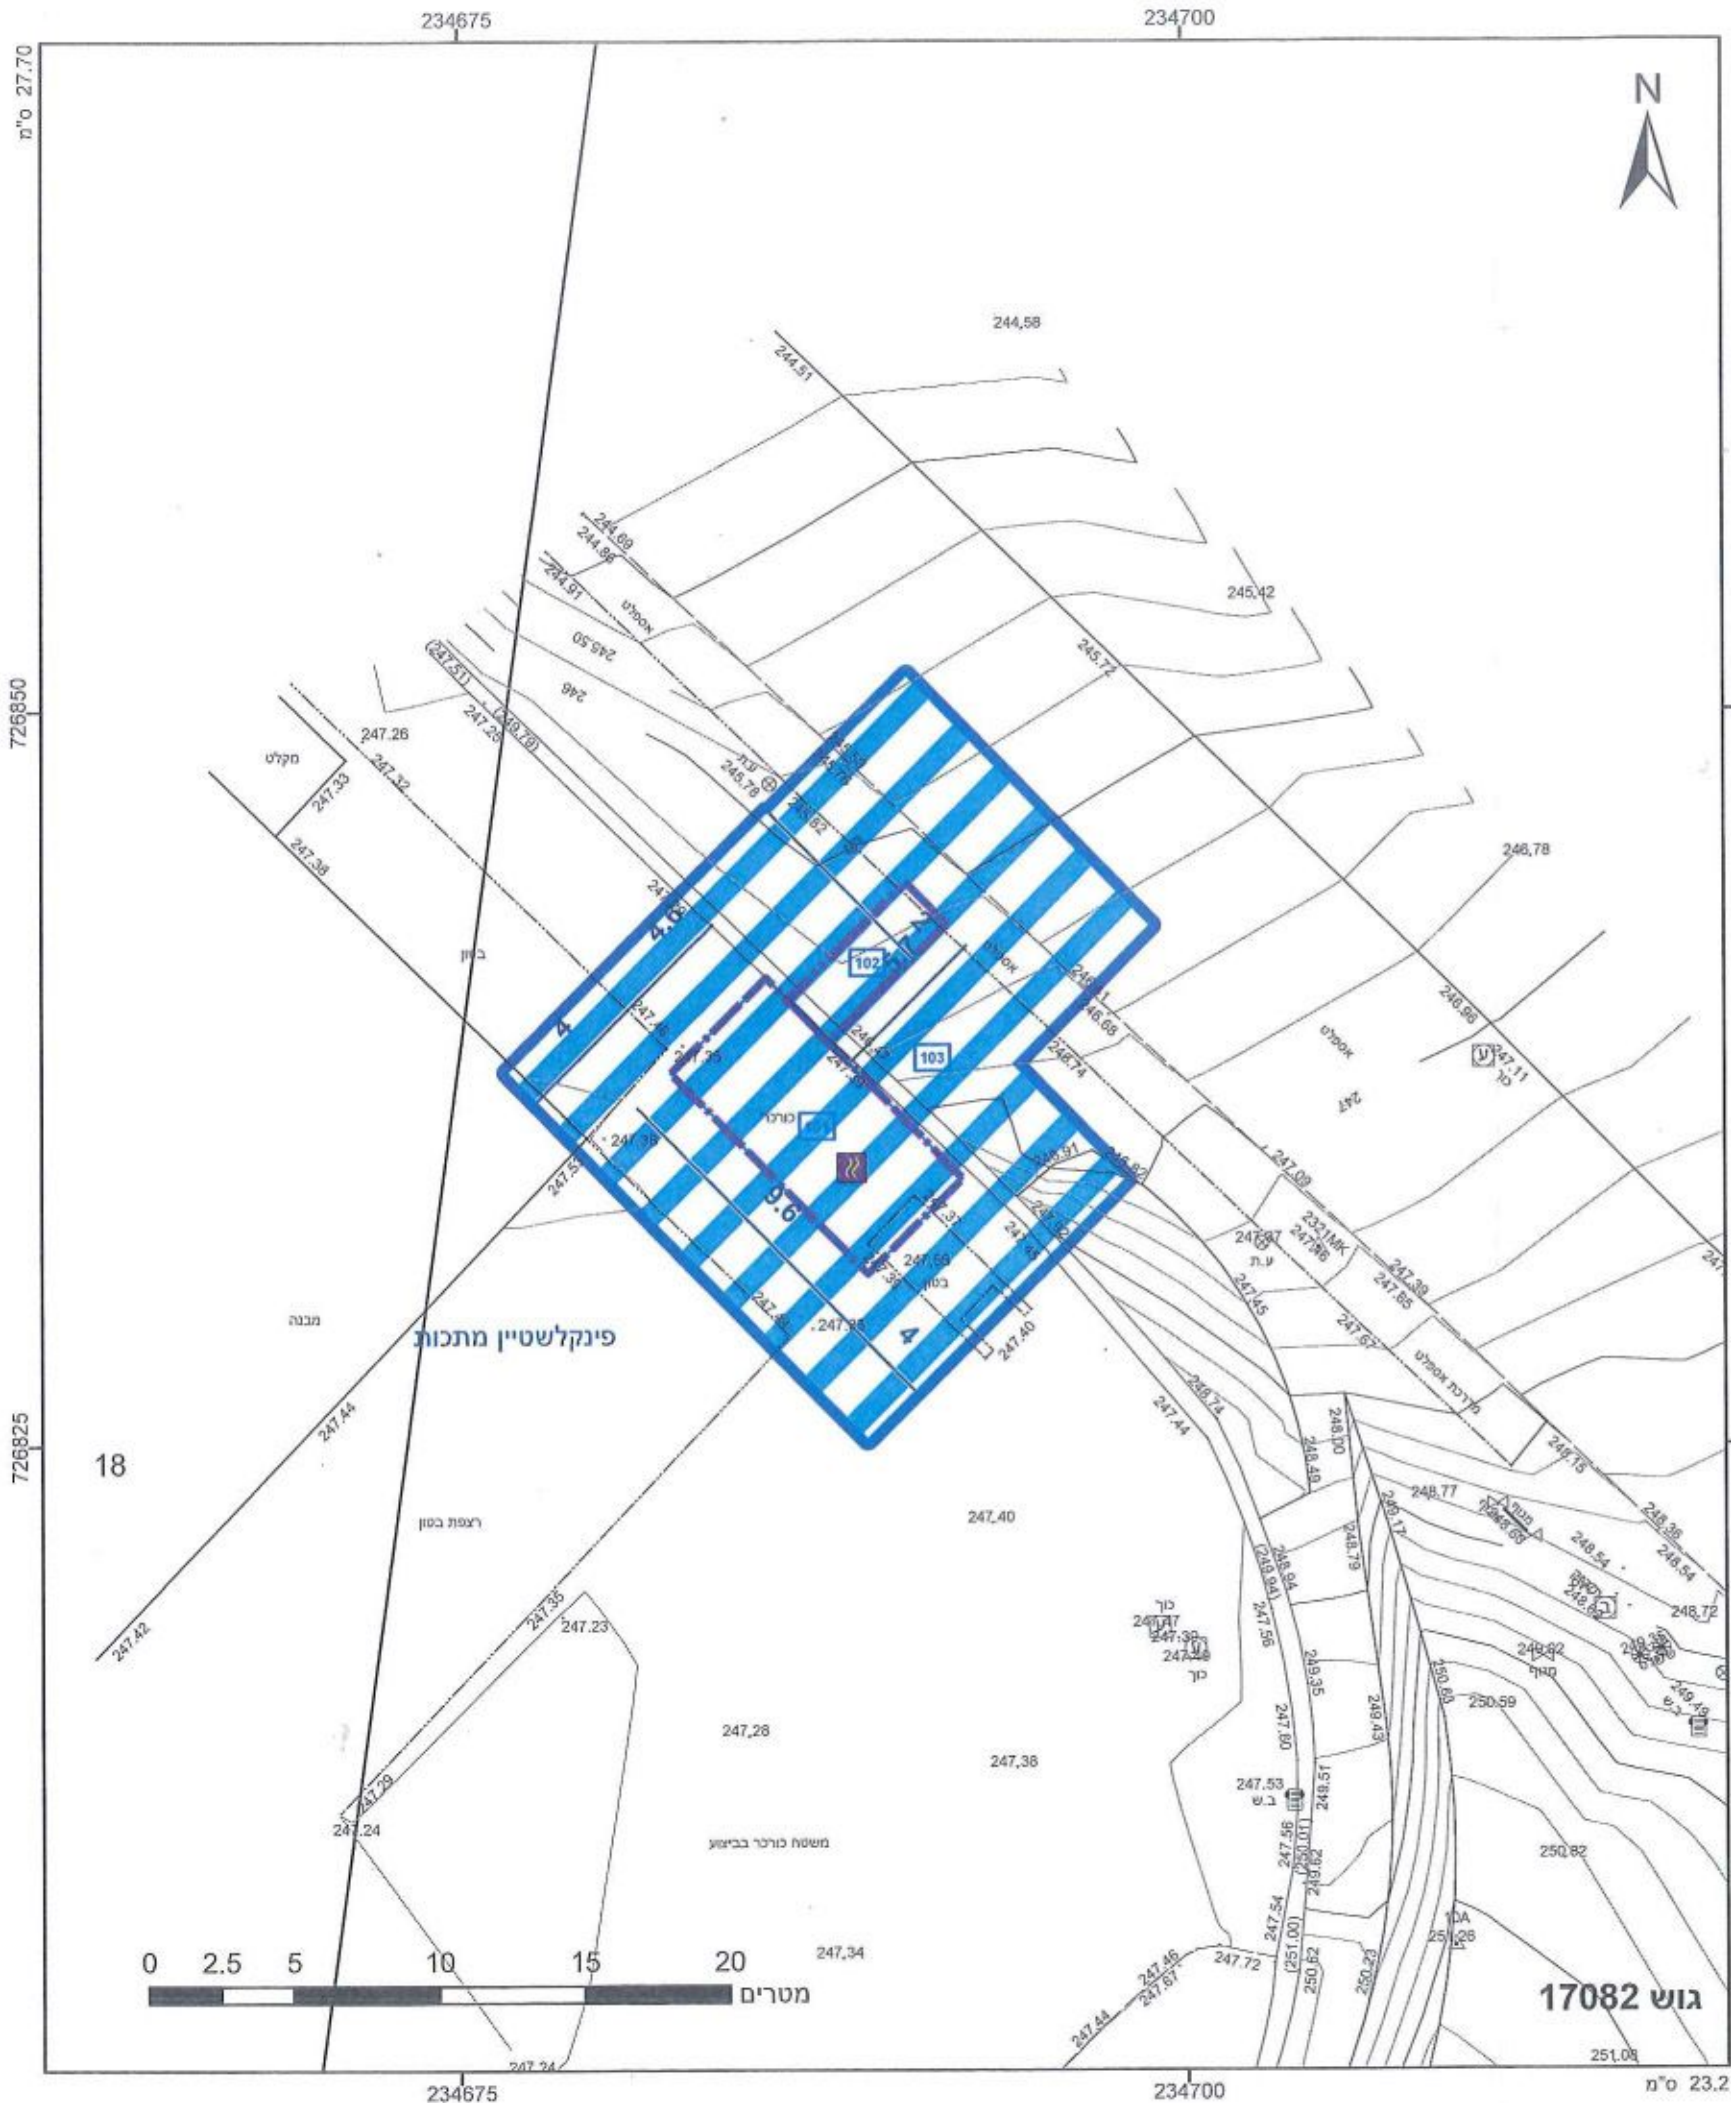

מקרא	
גבול התכנית	גוש 1234
גבול מסדרון תשתיות ת"ק	מספר חדר
גבול מסדרון תשתיות עילי	קו בין
מידות	חומה הדר
מתקן גז	

אישורים	
הריני מצהיר בזאת כי המפה הטופוגרפית/המצבית המהווה רקע לתכנית זו, מערכה על ידי ביום 22.12.15 והיא הוכנה לפי הוראות מהל מבא"ת ובהתאם להוראות החוק ולתקנות המודדים שבתוקף. דיוק הקו הכחול והקדסטר: מדידה גרפית	
368 מספר רשיון	אריה פישמן
	שם המודד
	חתימה
	תאריך

חוק התכנון והבנייה, התשכ"ה - 1965			
תכנית עבודה לרשת חלוקה			
מס' 254-0322669			
תכנית עבודה למתקן קצה			
פינקלשטיין			
תשריט מצב מוצע	גיליון 1 מתוך 1		
מחוז	צפון		
מרחב תכנון מקומי	ירדנאלים		
רשות מקומית	עמק יזרעאל		
ישוב			
תכנית בסמכות	רשות רישוי לגז טבעי		
איחוד וחלוקה	ללא איחוד וחלוקה		
היתרים או הרשאות	תכנית שמכונה ניתן להוציא היתרים או הרשאות		
מונה תדפיס התשריט	6		
מועד הפקה	24/01/2016		
מספר	12:03		
מספר	1		
שלב	הגשה		
שטח התכנית	0.302 דונם		
קנה מידה	1:250		
שמות*			
מחש תכנית	נתן גלבוע		
עורך ראשי	סאבור איל		
יזם	תאגיד: סופר אנג'לי חדרה והעמקים חברה לחלוקת גז טבעי בע"מ		
סופר אנג'לי חדרה והעמקים חברה לחלוקת גז טבעי בע"מ			
בעלי עניין בקרקע			
בבעלות מדינה			
מאגיד: רשות מקרקעי ישראל			
טבלת גושים וחלקות*			
מספר גוש	חלק/כל הגוש	מספרי חלקות בשלמות	מספרי חלקות בחלקיות
17082	חלק		19
* הרשימה המלאה מפורטת בהוראות התכנית / בהודעה שפורסמה בעיתונות וברשומות			
תרשים התמצאות 1:1500			
שנת צילום אוויר: 2012/2014			
גרסת מערכת 02.2012			