


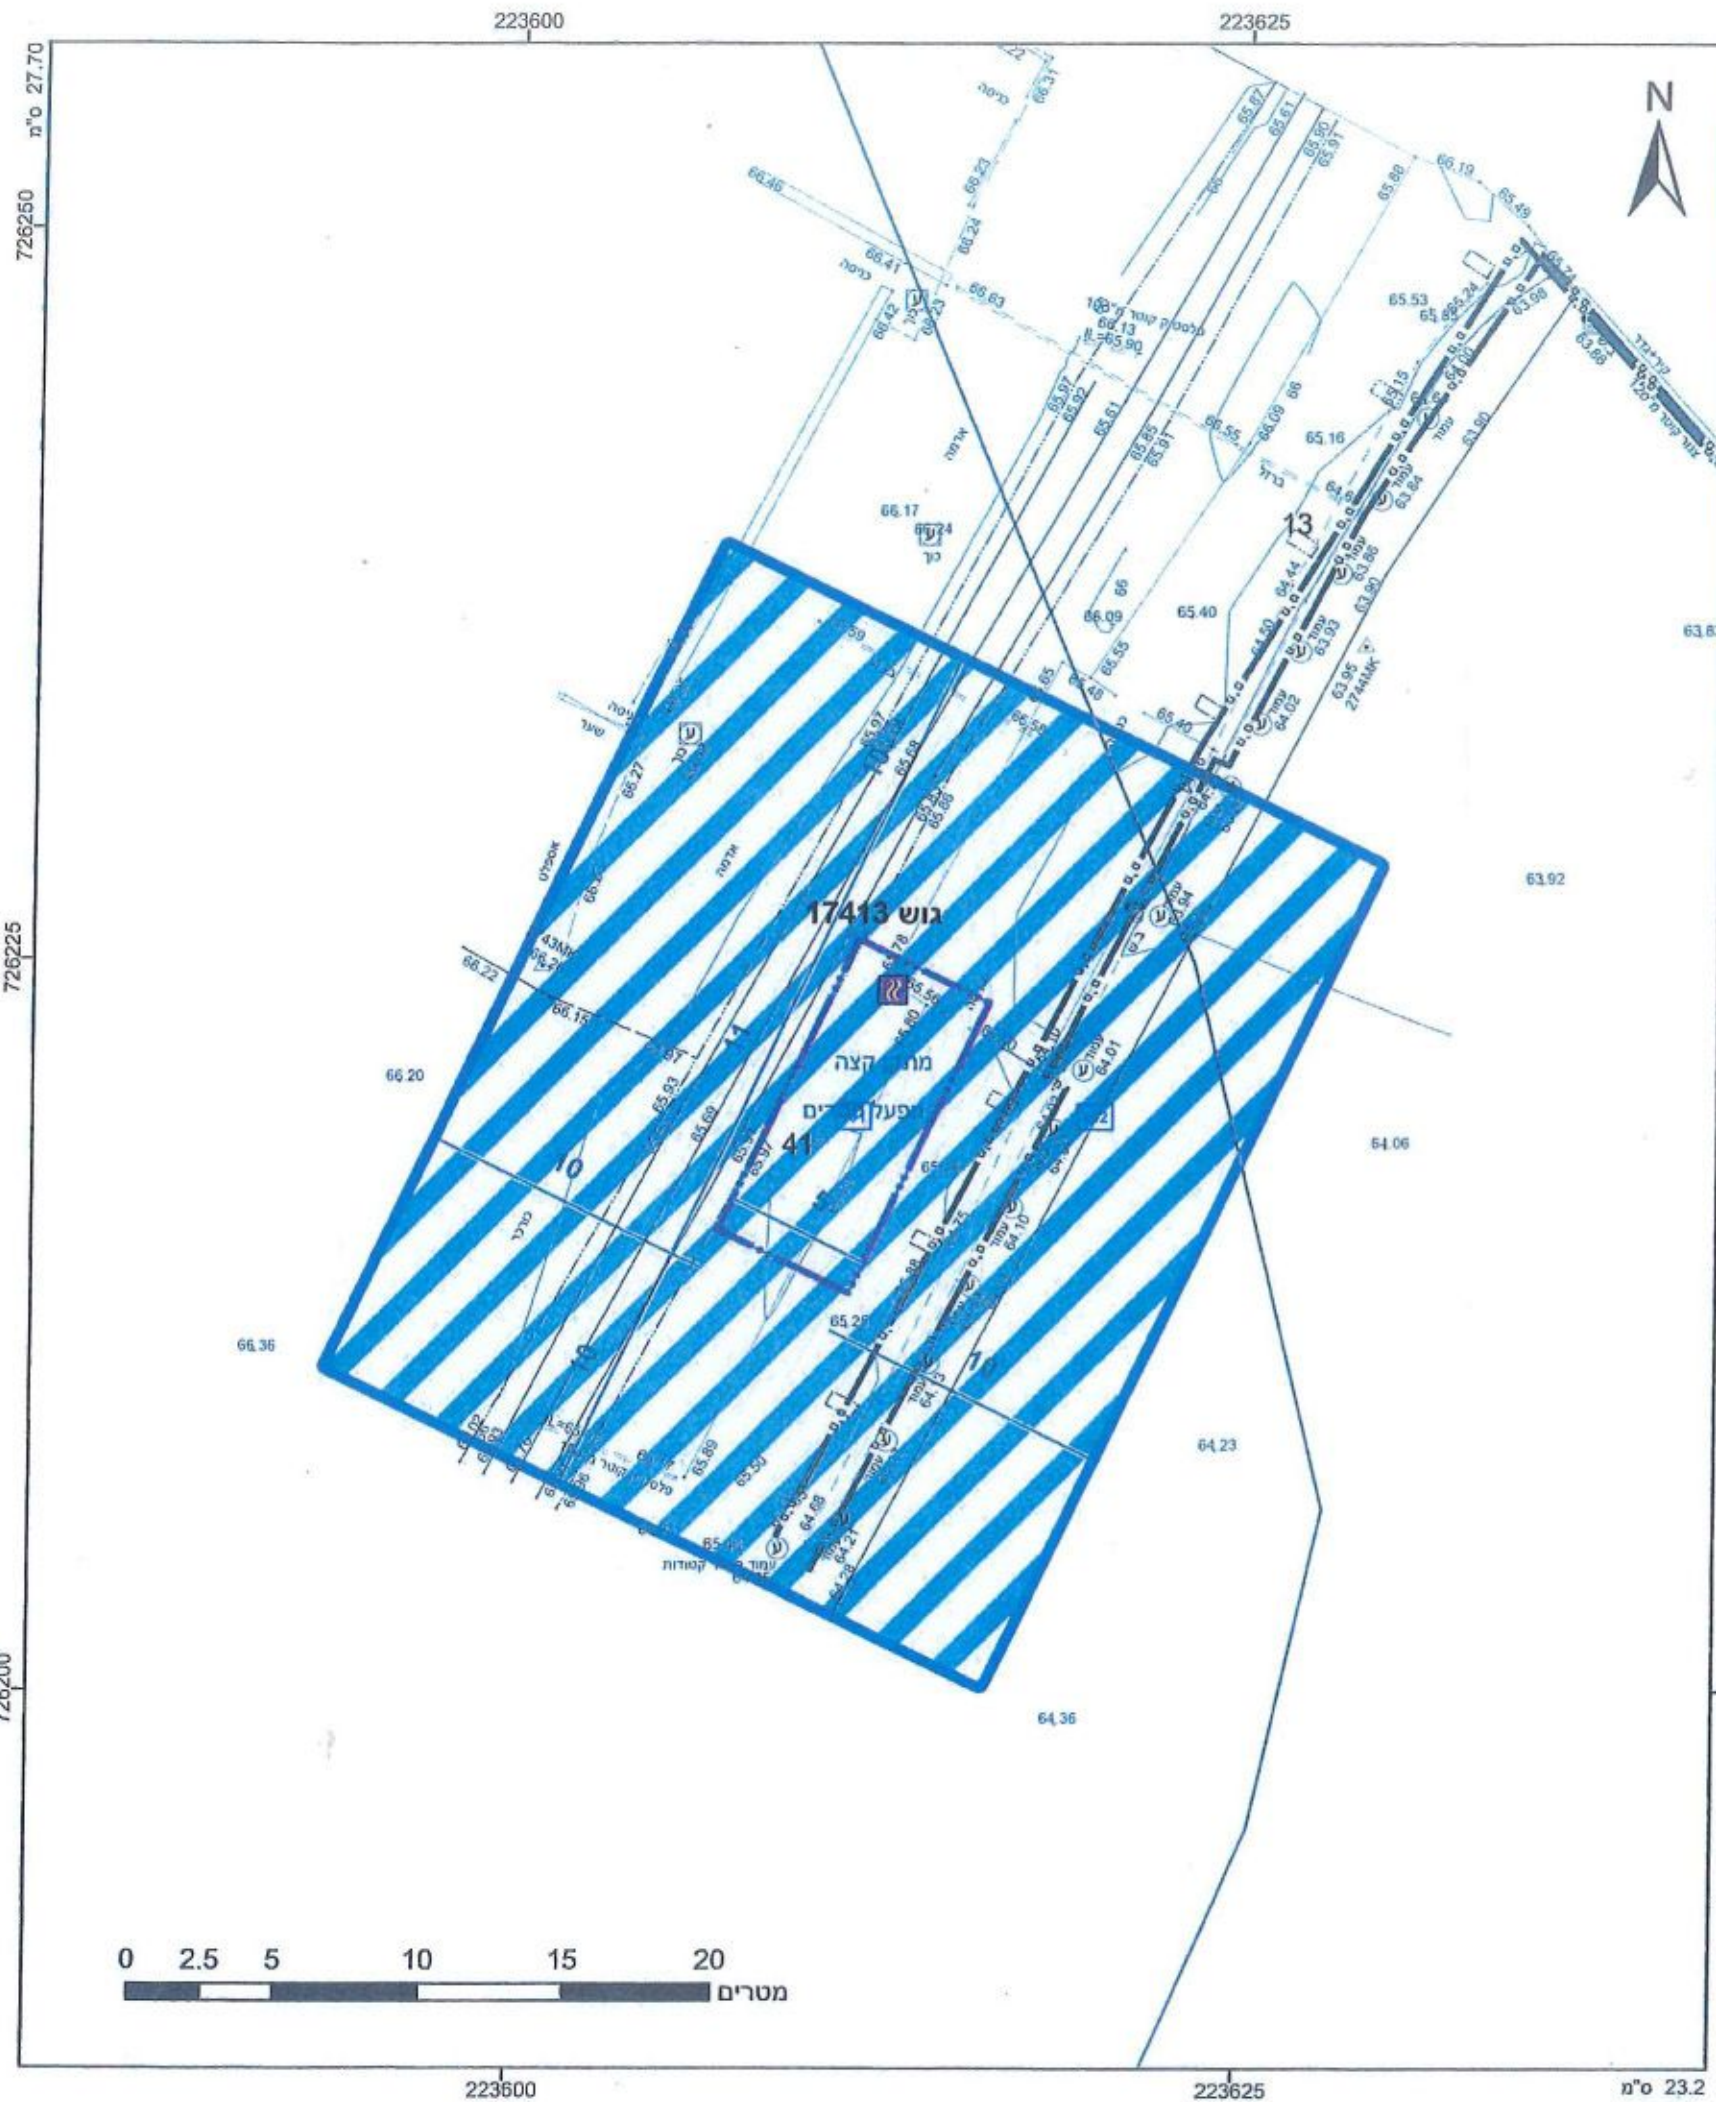

מקרא

תא שטח ומספרו

מספר הרצף

קו גבול

רמב"ד

גבול התכנית

גוש 1234

מספר חלקה

מספר

מגבלות בניה ופיתוח

גבול מסדרון תשתיות עילי

מידות

מתקן גז

אישורים

הרצ"מ מצהיר בזאת כי המפה הטופוגרפית/המצבית המהווה רקע לתכנית זו, נערכה על ידי ביום 20.05.15 והיא נכונה לפי הוראות נוהל מב"ח ובהתאם להוראות החוק ולתקנות המודדים שבמסגרתו. הכחול והקדסטר: מדידה גרפית

אריה פישמן

שם המודד

368

מספר רשיון

7.8.16

תאריך

חוק התכנון והבנייה, התשכ"ה - 1965

תכנית עבודה לרשת חלוקה

מס' 254-0336859

תכנית עבודה למתקן קצה לחלוקת גז טבעי במפעל פסדים

תשריט מצב מוצע	גיליון 1 מתוך 1
מחוז	צפון
מרחב תכנון מקומי	יזרעאלים
רשות מקומית	
ישוב	
תכנית בסמכות	רשות רישוי לגז טבעי
איחוד וחלוקה	ללא איחוד וחלוקה
היתרים או הרשאות	תכנית שמטוחה ביתן להוציא היטרים או הרשאות
מונה תדפיס התשריט	3
מועד הפקדה	04/02/2016
מהדורה	1
שלב	הגשה
שטח התכנית	דונם 0.775 קנה מידה 1:250

שמות*

מגיש תכנית	נתן גלבוע
עורך ראשי	איל טאובר
יזם	נתן גלבוע

סופר אנג'י חדרה והעמקים

חברה לחלוקת גז טבעי בע"מ

ח.פ. 514820869

בבעלות מדינה

תאריך: רשות מקרקעי ישראל

טבלת גושים וחלקות*

מספר גוש	כל הגוש	מספרי חלקות בשלמותן	מספרי חלקות בחלקיותן
17413	חלק	13.41	

תרשים התמצאות 1:1500

* הרשימה המלאה מפורטת בהוראות התכנית / בהודעה שפורסמה בעיתונות וברשומות

שנת צילום אוויר: 2012/2014

ורסת מערכת 12 2015