


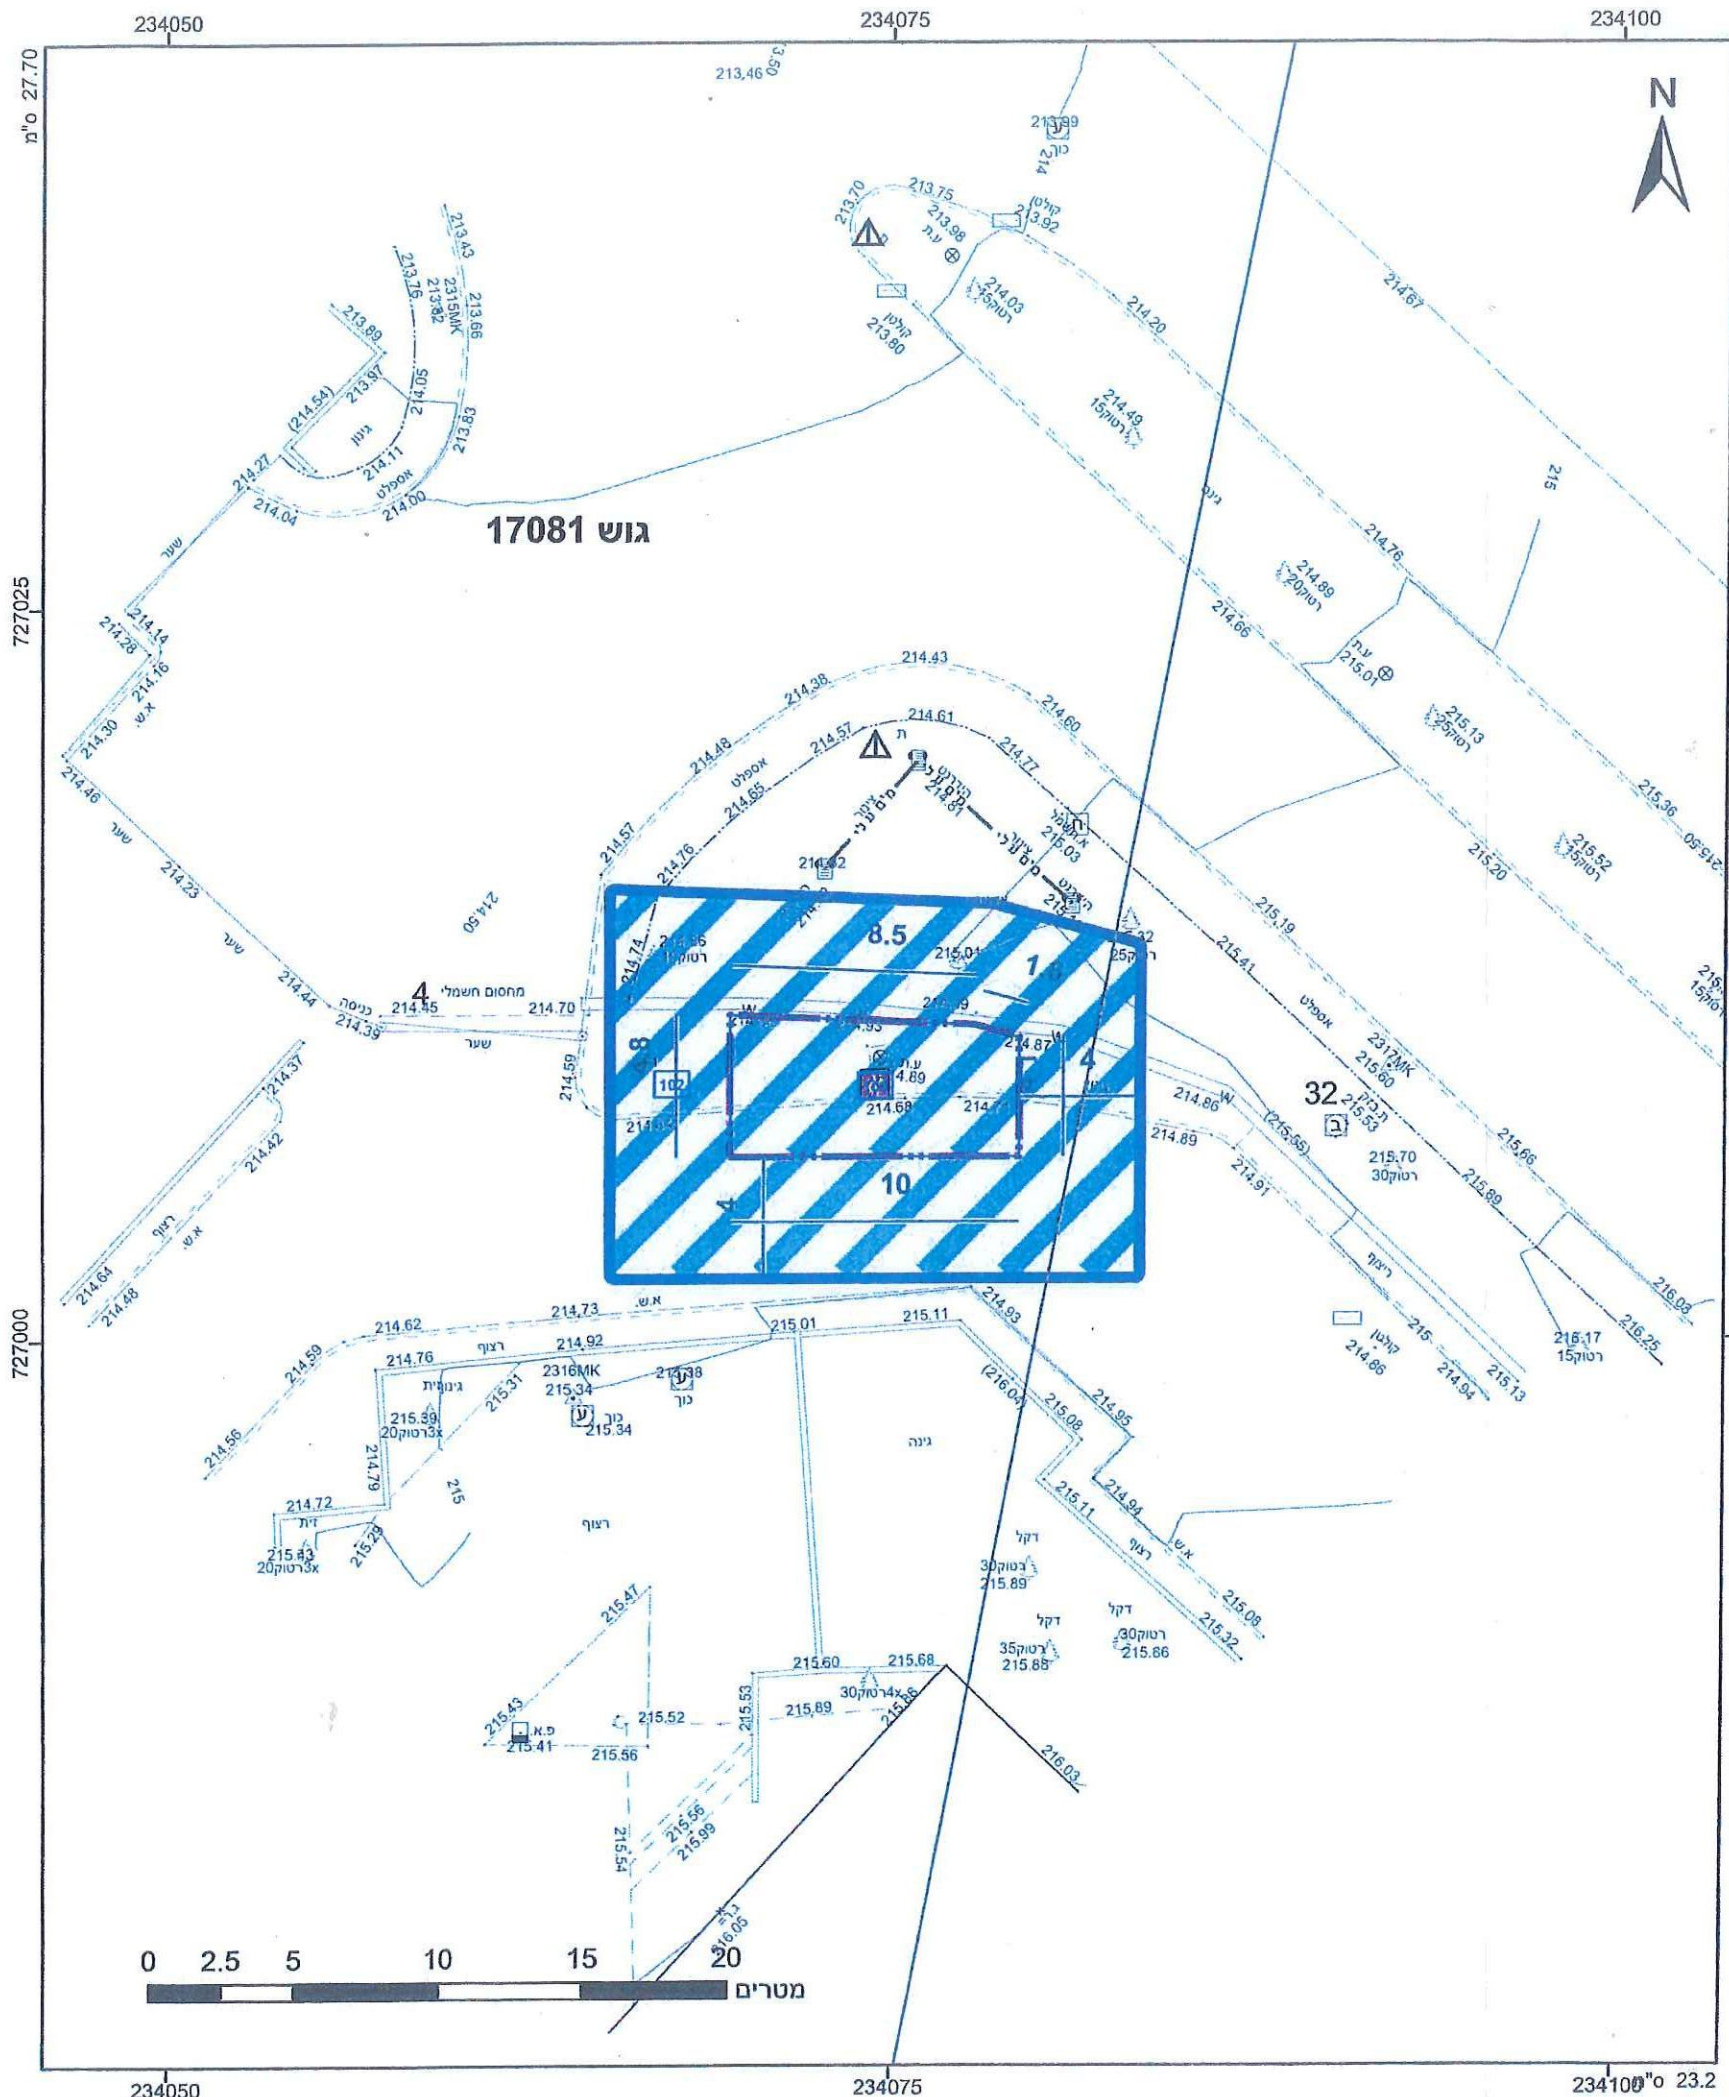

**מקרא**  

|                |           |
|----------------|-----------|
| גבול תכנית     | גוש 1234  |
| גבול חלקה      | 5         |
| גבול מספר      | מספר הדרך |
| גבול קו בנין   | קו בנין   |
| גבול רוחב הדרך | רוחב הדרך |

מגבלות בניה ופיתוח

גבול מסדרון תשתיות עילי

מידות

מתקן גז

**אישורים**

הריני מצהיר בזאת כי המפה הטופוגרפית/המצבית המהווה רקע לתכנית זו, נערכה על ידי ביום 22.12.15 והיא הונחה לפי הוראות נוהל מבא"ת ובהתאם להוראות החוק ולתקנות המודדים שבתוקף. זעק הקו הכחול והקדסטר: מדידה גרפית

אריה פישמן

שם המודד

חתימה

חוק התכנון והבנייה, התשכ"ה - 1965

תכנית עבודה לרשת חלוקה

**מס' 254-0336875**

**תכנית עבודה למתקן קצה לחלוקת גז טבעי במפעל תדירג**

|                   |                                           |
|-------------------|-------------------------------------------|
| תשריט מצב מוצע    | גיליון 1 מתוך 1                           |
| מחוז              | צפון                                      |
| מרחב תכנון מקומי  | יזרעאליים                                 |
| רשות מקומית       | עמק יזרעאל                                |
| ישוב              |                                           |
| תכנית בסמכות      | רשות רישוי לגז טבעי                       |
| איחוד וחלוקה      | ללא איחוד וחלוקה                          |
| היתרים או הרשאות  | תכנית שמכונה ניתן להוציא היתרים או הרשאות |
| מונה תדפיס התשריט | 4                                         |
| מועד הפקה         | 26/01/2016                                |
| מהדורה            | 1                                         |
| שלב               | הגשה                                      |
| שטח התכנית        | 0.225 דונם                                |
| קנה מידה          | 1:250                                     |

**שמות\***

|            |           |
|------------|-----------|
| מגיש תכנית | נתן גלבוע |
| שורר ראשי  | איל טאנבר |
| יום        | נתן גלבוע |

סופר אנג'י חדרה והעמקים חברה לחלוקת גז טבעי בע"מ

חברה לחלוקת גז טבעי בע"מ

ח.פ. 514820869

**בעלי עניין בקרקע\***

|              |                          |
|--------------|--------------------------|
| בבעלות מדינה | תאגיד: רשות מקרקעי ישראל |
|--------------|--------------------------|

**טבלת גושים וחלקות\***

| מספר גוש | חלק/כל הגוש | מספרי חלקות בשלמותן | מספרי חלקות בחלקיותן |
|----------|-------------|---------------------|----------------------|
| 17081    | חלק         |                     | 4,32                 |

**תרשים התמצאות 1:1500**

שנת צילום אוויר: 2012/2014

גרסת מערכת: 02.2012