


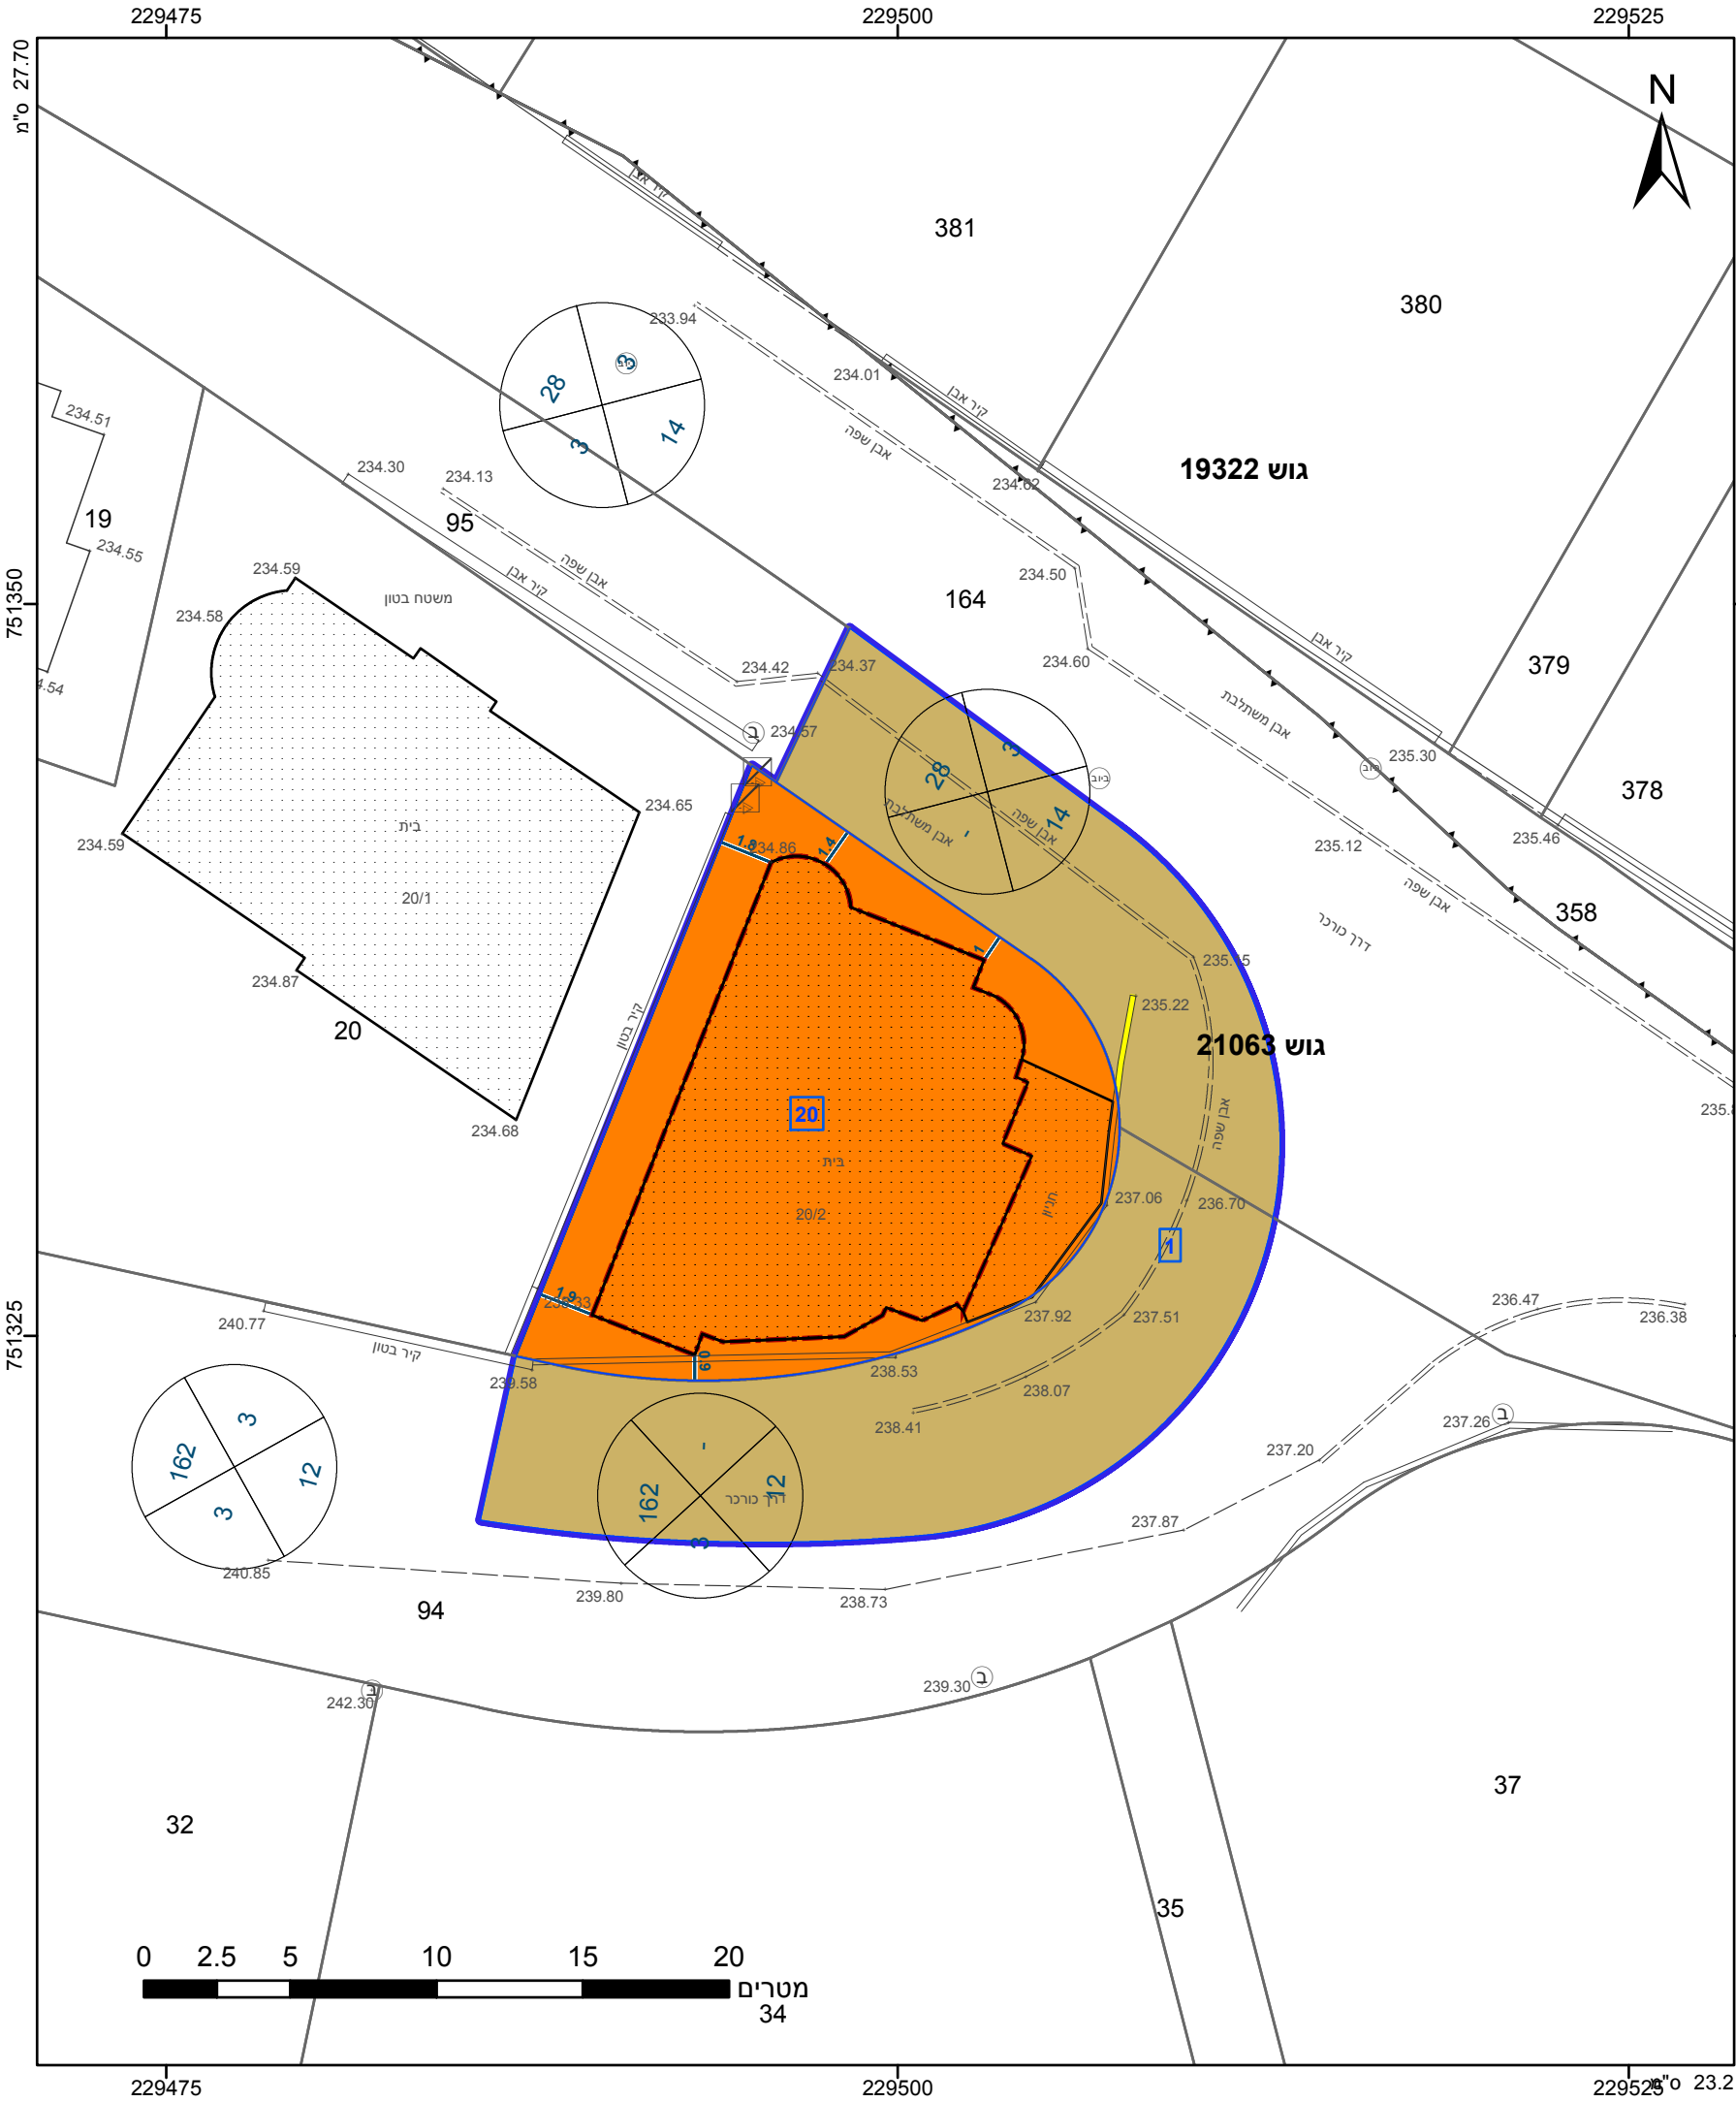

מקרא

גבול התכנית

גוש 1234

גבול גוש ומספרו

גבול חלקה ומספרה

1

2

3

4

תא שטח ומספרו

מספר הדרך

קווי בנין

רחב הדרך

מגורים ג

דרך מאושרת

קו-בנין

להריסה

מידות

אישורים

הריני מצהיר בזאת כי המפה הטופוגרפית/המצבית המהווה רקע לתכנית זו, נערכה על ידי ביום 01/01/2016 והיא הוכנה לפי הוראות נוהל מבא"ת ובהתאם להוראות החוק ולתקנות המודדים שבתוקף. דיוק הקו הכחול והקדסטר: מדידה אנליטית מלאה ברמת תצ"ר

714

מספר רשיון

תאריך

ח'אלד קסום

שם המודד

חתימה

חוק התכנון והבנייה, התשכ"ה - 1965

תכנית מתאר מקומית

מס' 262-0390807

ג/22863 שינוי בהוראות

וזכויות הבניה, בית

ראג'ח ג'אליה - סכנין

תשריט מצב מוצע

גיליון 1 מתוך 1

מחוז	צפון
מרחב תכנון מקומי	לב הגליל
רשות מקומית	סח'נין
ישוב	סח'נין
תכנית בסמכות	מחוזית
איחוד וחלוקה	ללא איחוד וחלוקה
היתרים או הרשאות	תכנית שמכוחה ניתן להוציא היתרים או הרשאות
מונה תדפיס התשריט	6
מועד הפקה	23/08/2017
שטח התכנית	0.559 דונם
קנה מידה	1:250

שמות*

מורסי גאליה

תאגיד:

אוסאמה גטוס

תאגיד:

יאסר גנאיים

תאגיד: מהנדס אזרחי

מואנס ימין

תאגיד: אינג' מואנס ימין, מהנדס

מורסי גאליה

תאגיד:

אוסאמה גטוס

תאגיד:

בבעלות רשות מקומית תאגיד: עיריית סכנין

טבלת גושים וחלקות*			
מספר גוש	חלק/כל הגוש	מספרי חלקות בשלמותן	מספרי חלקות בחלקיותן
21063	חלק	20,94,164	

* הרשימה המלאה מפורטת בהוראות התכנית / בהודעה שפורסמה בעיתונות וברשומות

תרשים התמצאות 1:1500

שנת צילום אוויר: 2015

גרסת מערכת 12.2015