
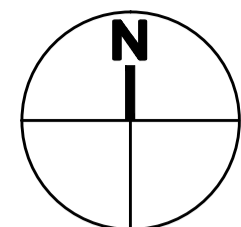


תשריט מצב מאושר קנ"מ 1:250

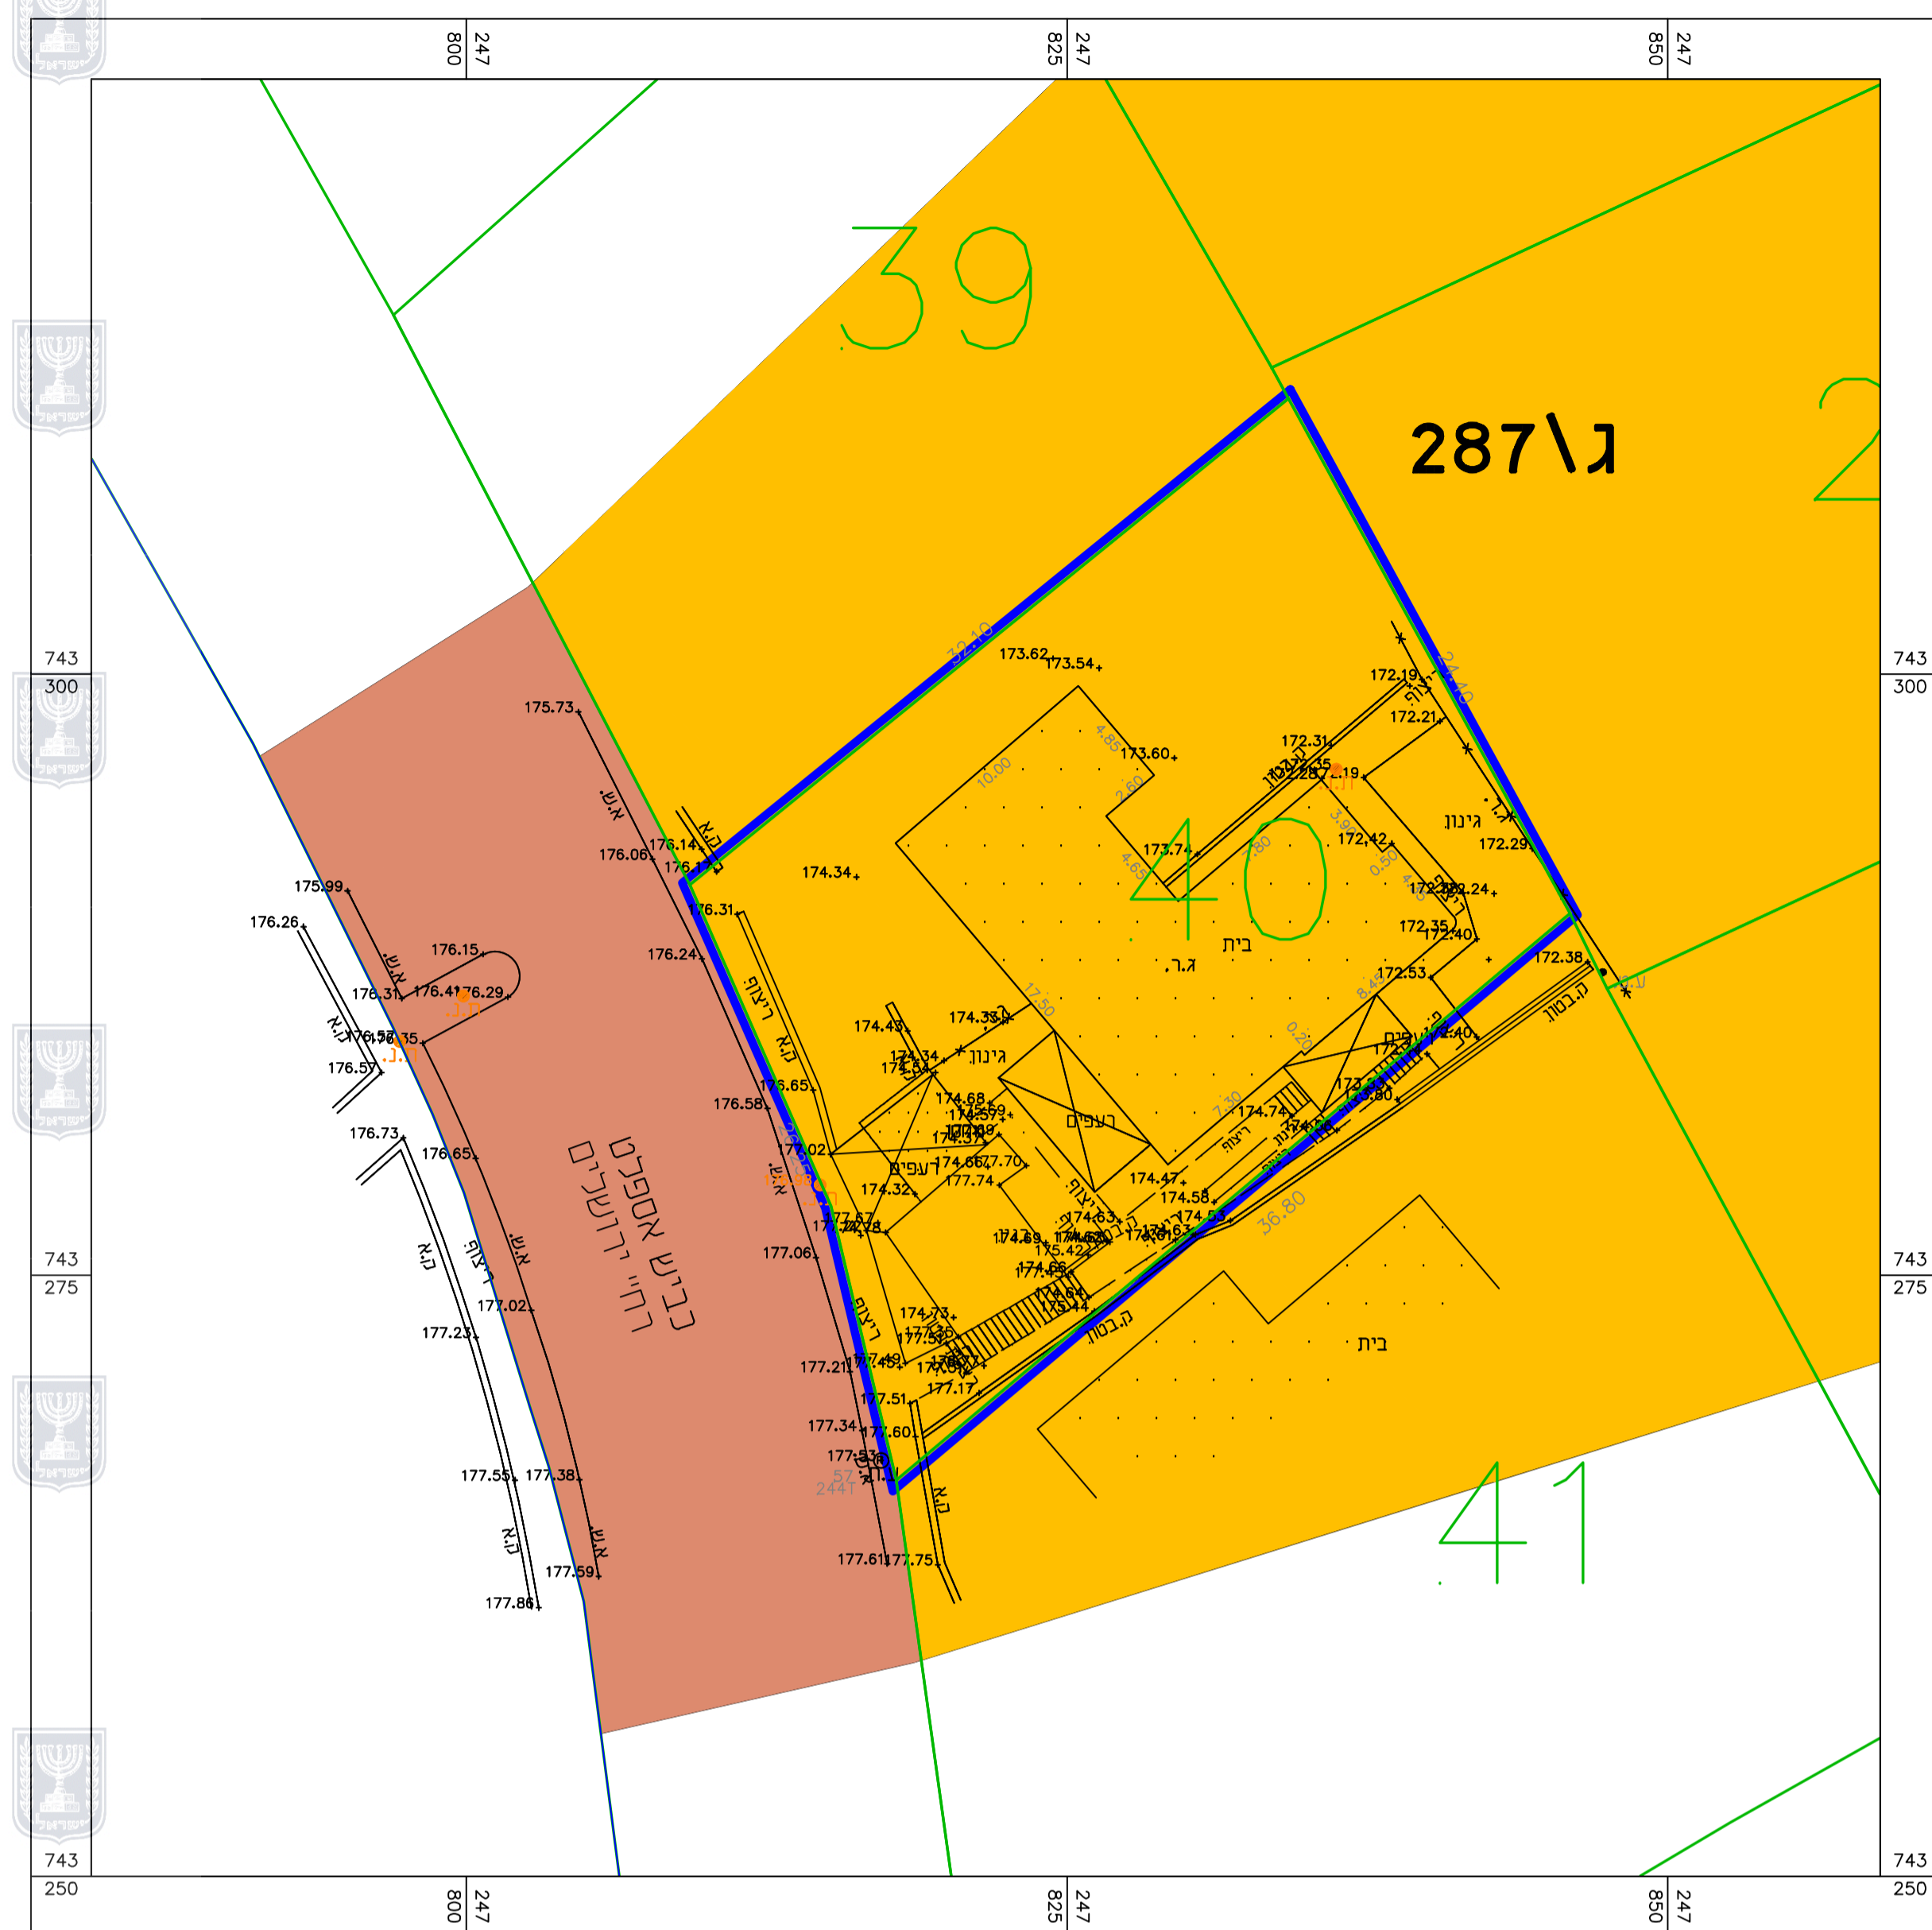

מקרא מצב מאושר

- גבול התכנית
- מספר גוש 15282
- גבול גוש
- מספר חלקה רשומה 40
- גבול חלקה רשומה
- אזור מגורים ה'
- דרך מאושרת
- 000
5/5
00 מספר הדרך קווי בנין רוחב הדרך

תכנית 207-0453761

שינוי בהוראות וזכויות בניה

תשריט

איחוד וחלוקה	סמכות ראשית	סוג התכנית	אופי התכנית
ללא איחוד וחלוקה	ועדה מקומית	תכנית מפורטת	תכנית שמכוחה ניתן להוציא היתרי בניה

מחוז: הצפון
מרחב תכנון מקומי: טבריה
רשות מקומית: עיריית טבריה
שטח התכנית: 818 מ"ר
קנה מידה: 1:250

גושים וחלקות בתכנית:

גוש	סוג הגוש	חלקות בשלמות	חלקי חלקות	מגרש	חתימת מודד ותאריך
15282	מוסדר	40			

חותמות מוסד התכנון:

שמות וחתימות:

עורך התכנית	שם: אבו ליל עבד אלחפוז		חתימה:
		מסמך: אדריכל	ת.ד. 335
	מחובות: עינו מאהל ת.ד. 335	מסמך: 17902	
	מסמך: 04-6466815	מסמך: 153466815	דוא"ל: abedel5@gmail.com

תשוקט'מתמטיות כללית

