


מצב מאושר	
נספח לתכנית מס' 251-0486381	
רומת הيب	
גליון 1 מתוך 1	
תחולה	מחייב חלקית
תיאור	
תאריך עריכת הנספח	09/01/2017
קנ"מ	1:1,250
שם: אביב בארי-מתכנן ערים	
עורך הנספח	תאריך: שם התאגיד



מקרא מצב מאושר	
	גבול תוכנית
	גבול תכנית מאושרת
	אזור מגורים א'
	אזור מגורים ב'
	שטח לבנין ציבור
	שטח ציבורי פתוח
	מרכז אזרחי
	דרך מאושרת
	דרך משולבת
	שביל להולכי רגל
	גבול חלקה ומספרה
	גבול גוש ומספרו
	מס' הדרך
	קו בנין
	רוחב הדרך

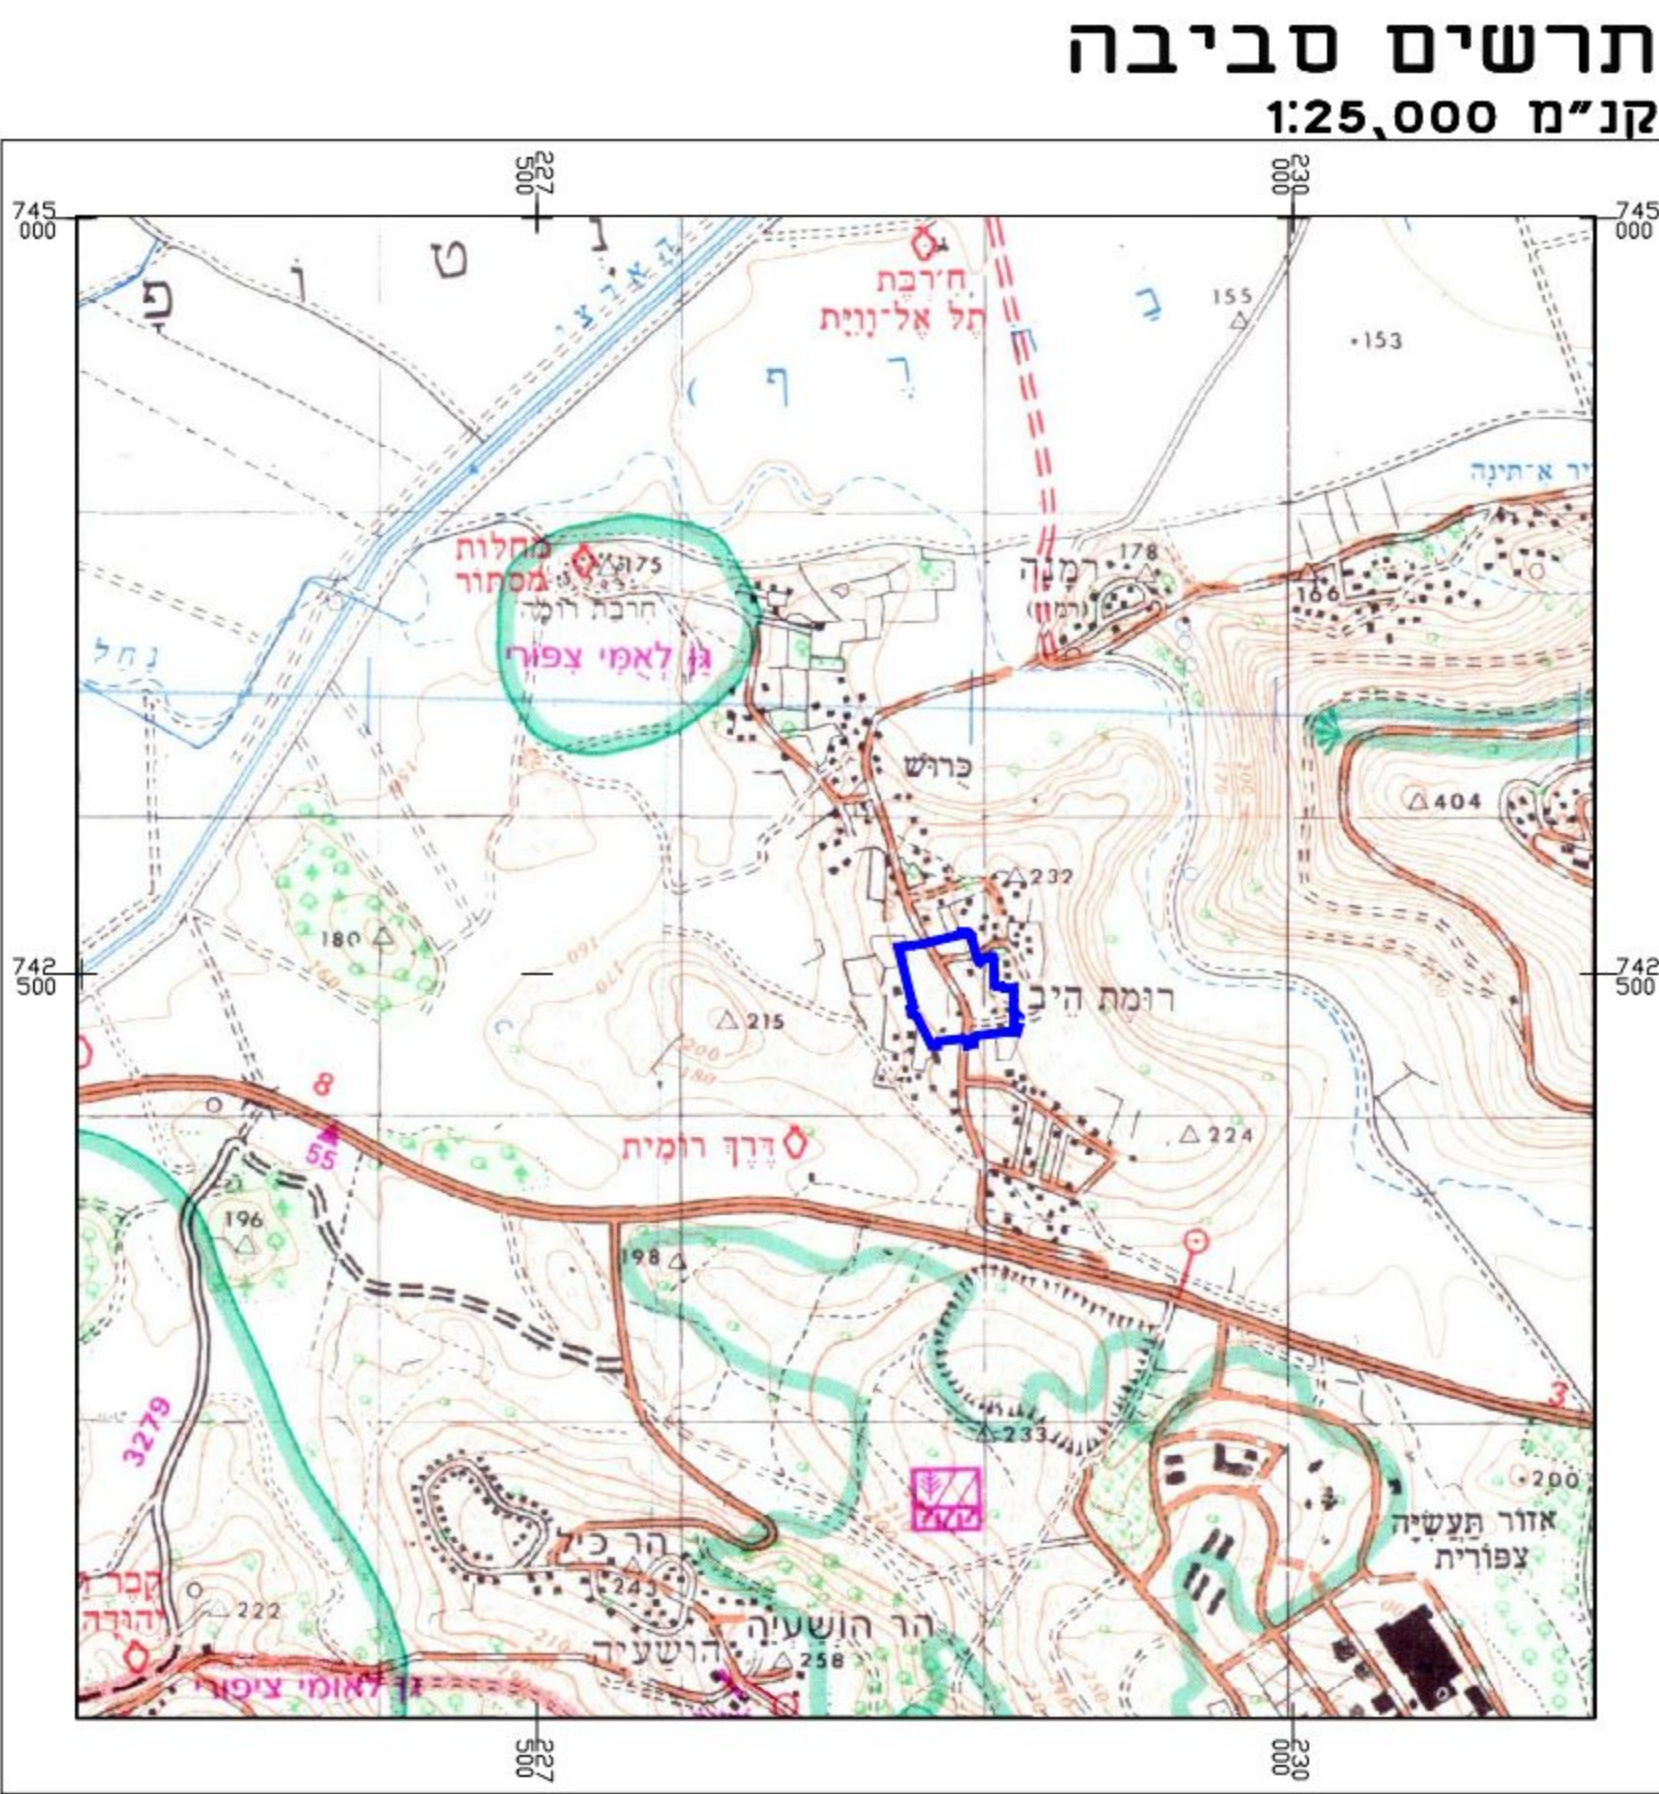