


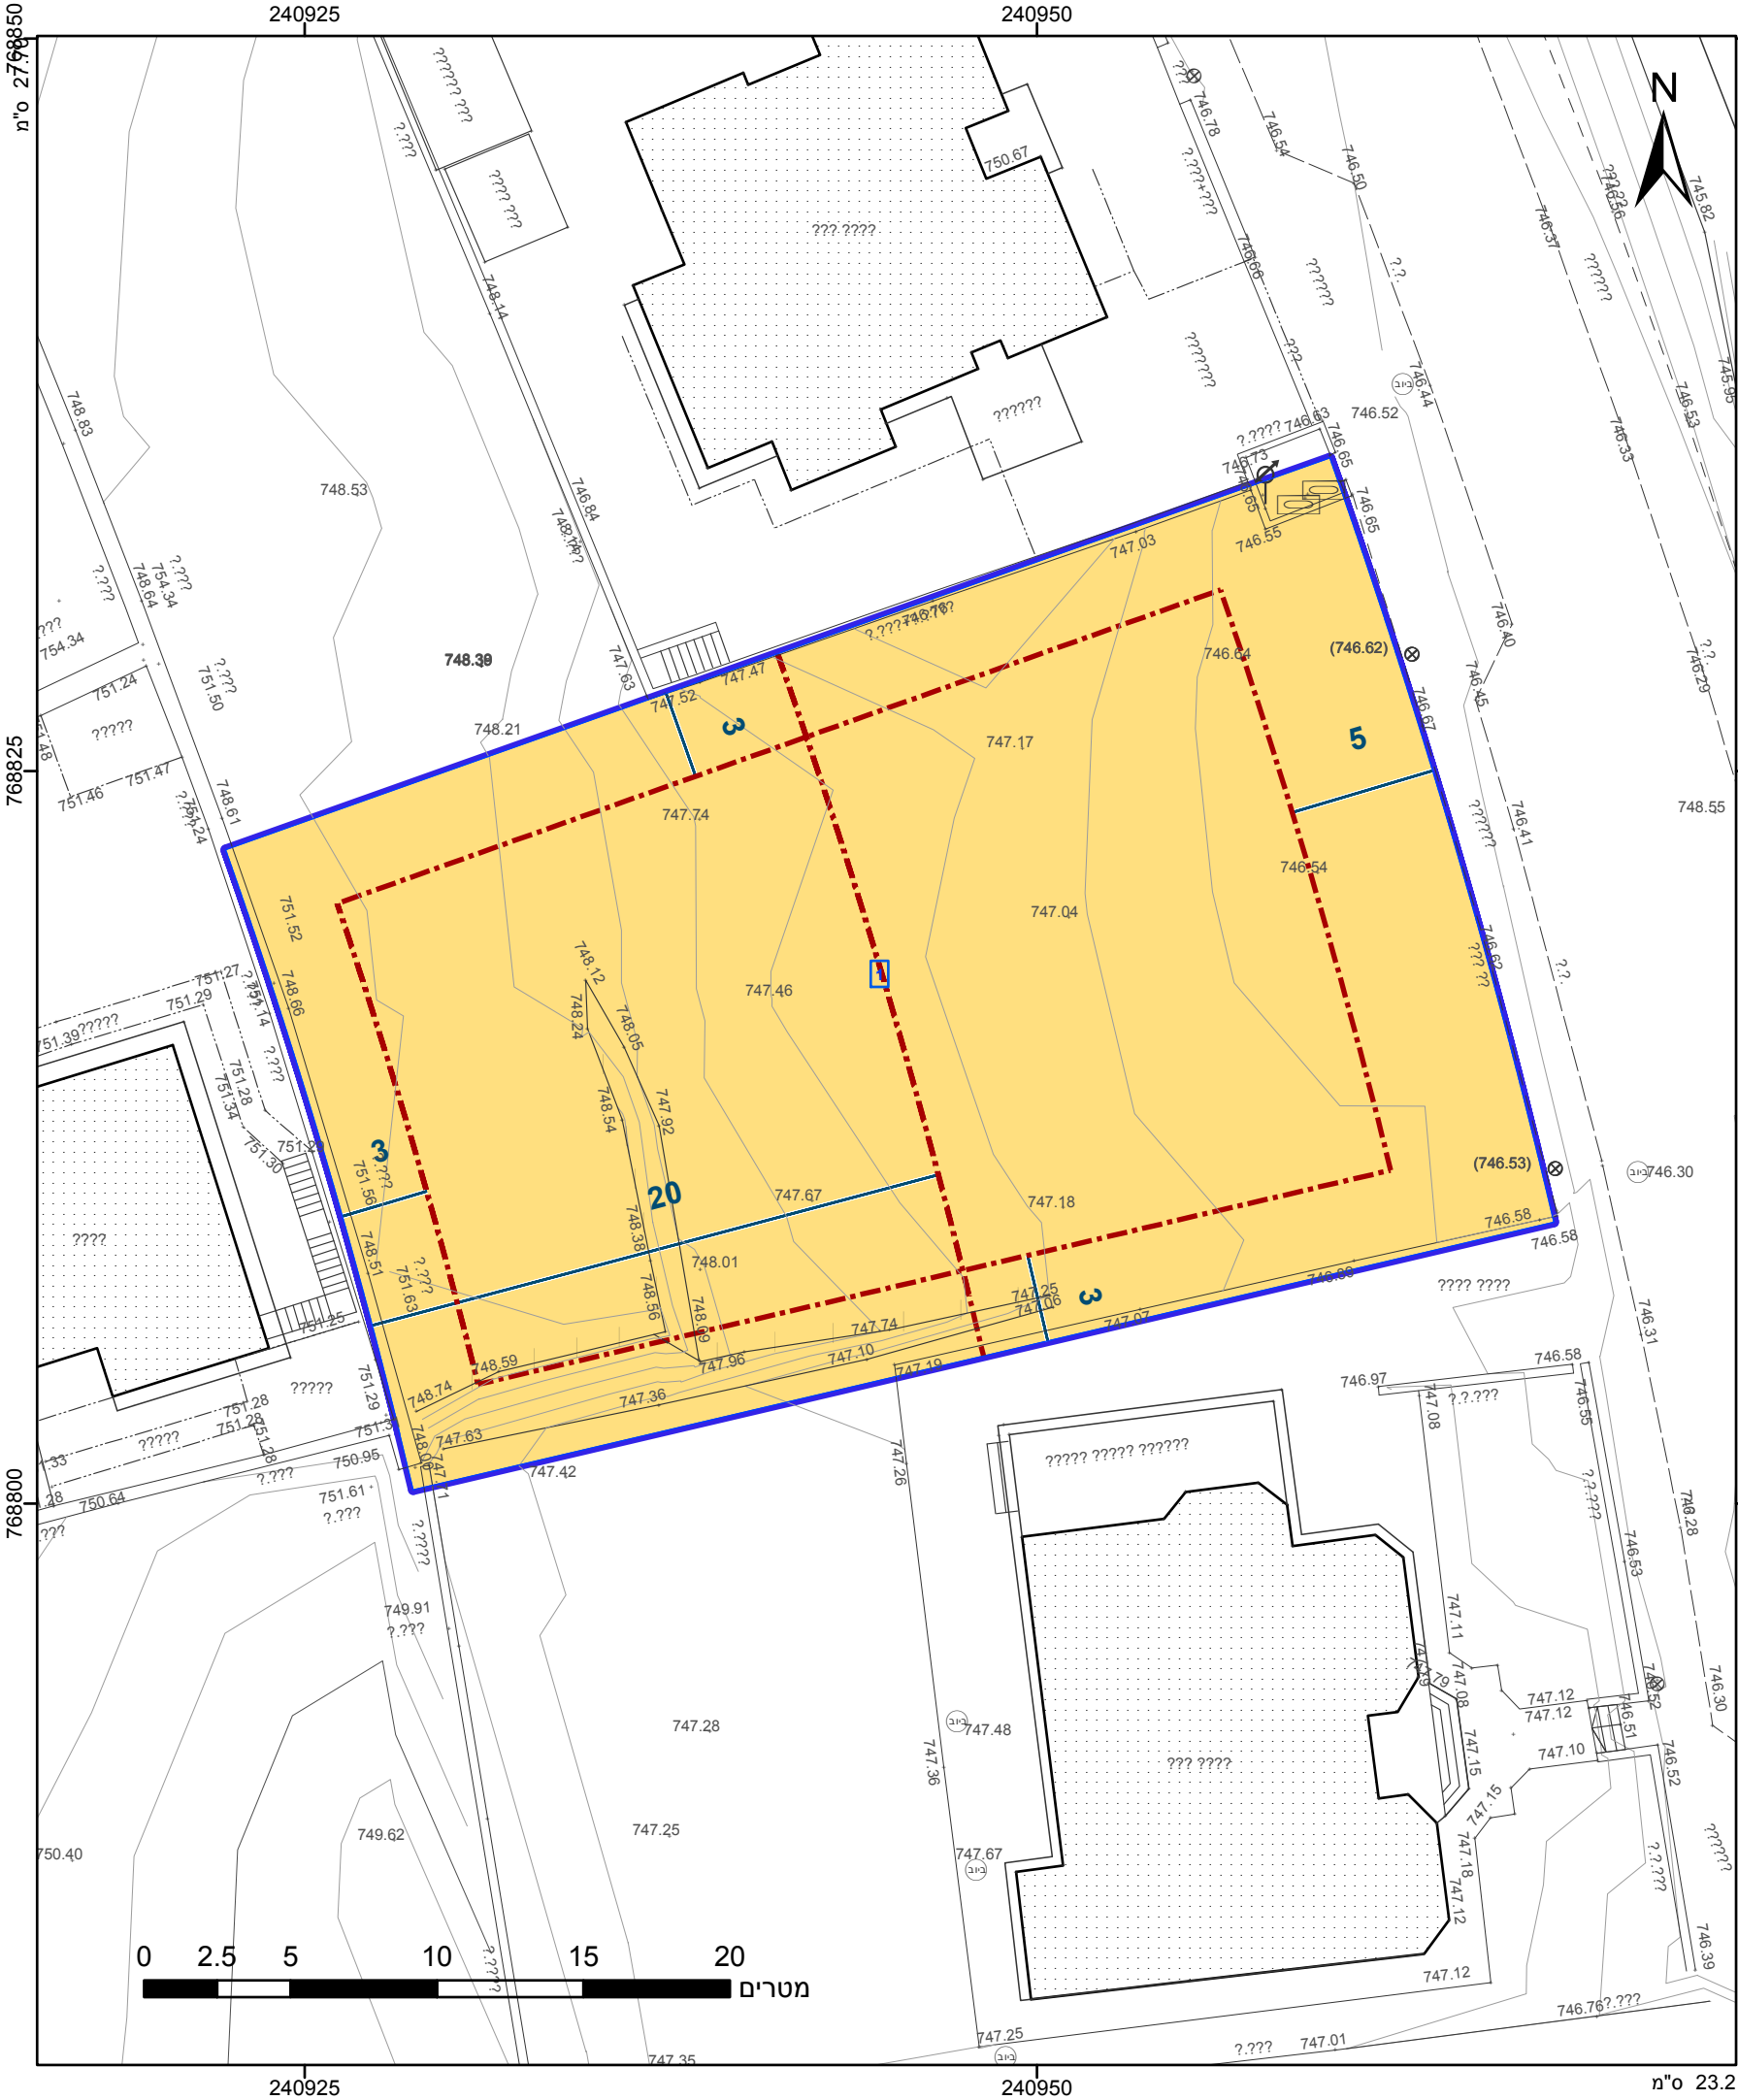

מקרא

גבול התכנית

גוש 1234

גבול גוש ומספרו

5

תא שטח ומספרו

1

מספר הדרך

קווי בנין

רחוב הדרך

מגורים

קו-בנין

מידות

אישורים

הריני מצהיר בזאת כי המפה הטופוגרפית/המצבית המהווה רקע לתכנית זו, נערכה על ידי ביום 15-07-16 והיא הוכנה לפי הוראות נוהל מבא"ת ובהתאם להוראות החוק ולתקנות המודדים שבתוקף. דיוק הקו הכחול והקדסטר: מדידה גרפית

שם המודד

990

מספר רשיון

תאריך

חתימה

747.12

747.12

747.10

חוק התכנון והבנייה, התשכ"ה - 1965 תכנית מפורטת	
מס' 209-0469072	
ספסופה, גוש 14456, חלקה 1, מגרש 284	
תשריט מצב מוצע	
מחוז	צפון
מרחב תכנון מקומי	מרום הגליל
רשות מקומית	מרום הגליל
ישוב	ספסופה
תכנית בסמכות	מקומית
איחוד וחלוקה	ללא איחוד וחלוקה
היתרים או הרשאות	תכנית שמכוחה ניתן להוציא היתרים או הרשאות
מונה תדפיס התשריט	2
מועד הפקדה	07/08/2017
שטח התכנית	1 דונם
שטח 1:250	קנה מידה
שמות*	
מגיש תכנית	משה חלפון תאגיד:
עורך ראשי	דבי זיגלמן תאגיד: דבי זיגלמן ורינת קינן
יום	משה חלפון תאגיד:

בבעלות מדינה	תאגיד: רשות מקרקעי ישראל
חוכר	משה חלפון תאגיד:

טבלת גושים וחלקות*			
מספר גוש	חלק/ כל הגוש	מספרי חלקות בשלמותן	מספרי חלקות בחלקיותן
14456	חלק		1

* הרשימה המלאה מפורטת בהוראות התכנית / בהודעה שפורסמה בעיתונות וברשומות

שנת צילום אוויר: 2015
גרסת מערכת 12.2015