


תרשים סביבה
על רקע תכנית מאושרת מס' ג/ 15756
קני"מ 1:5000

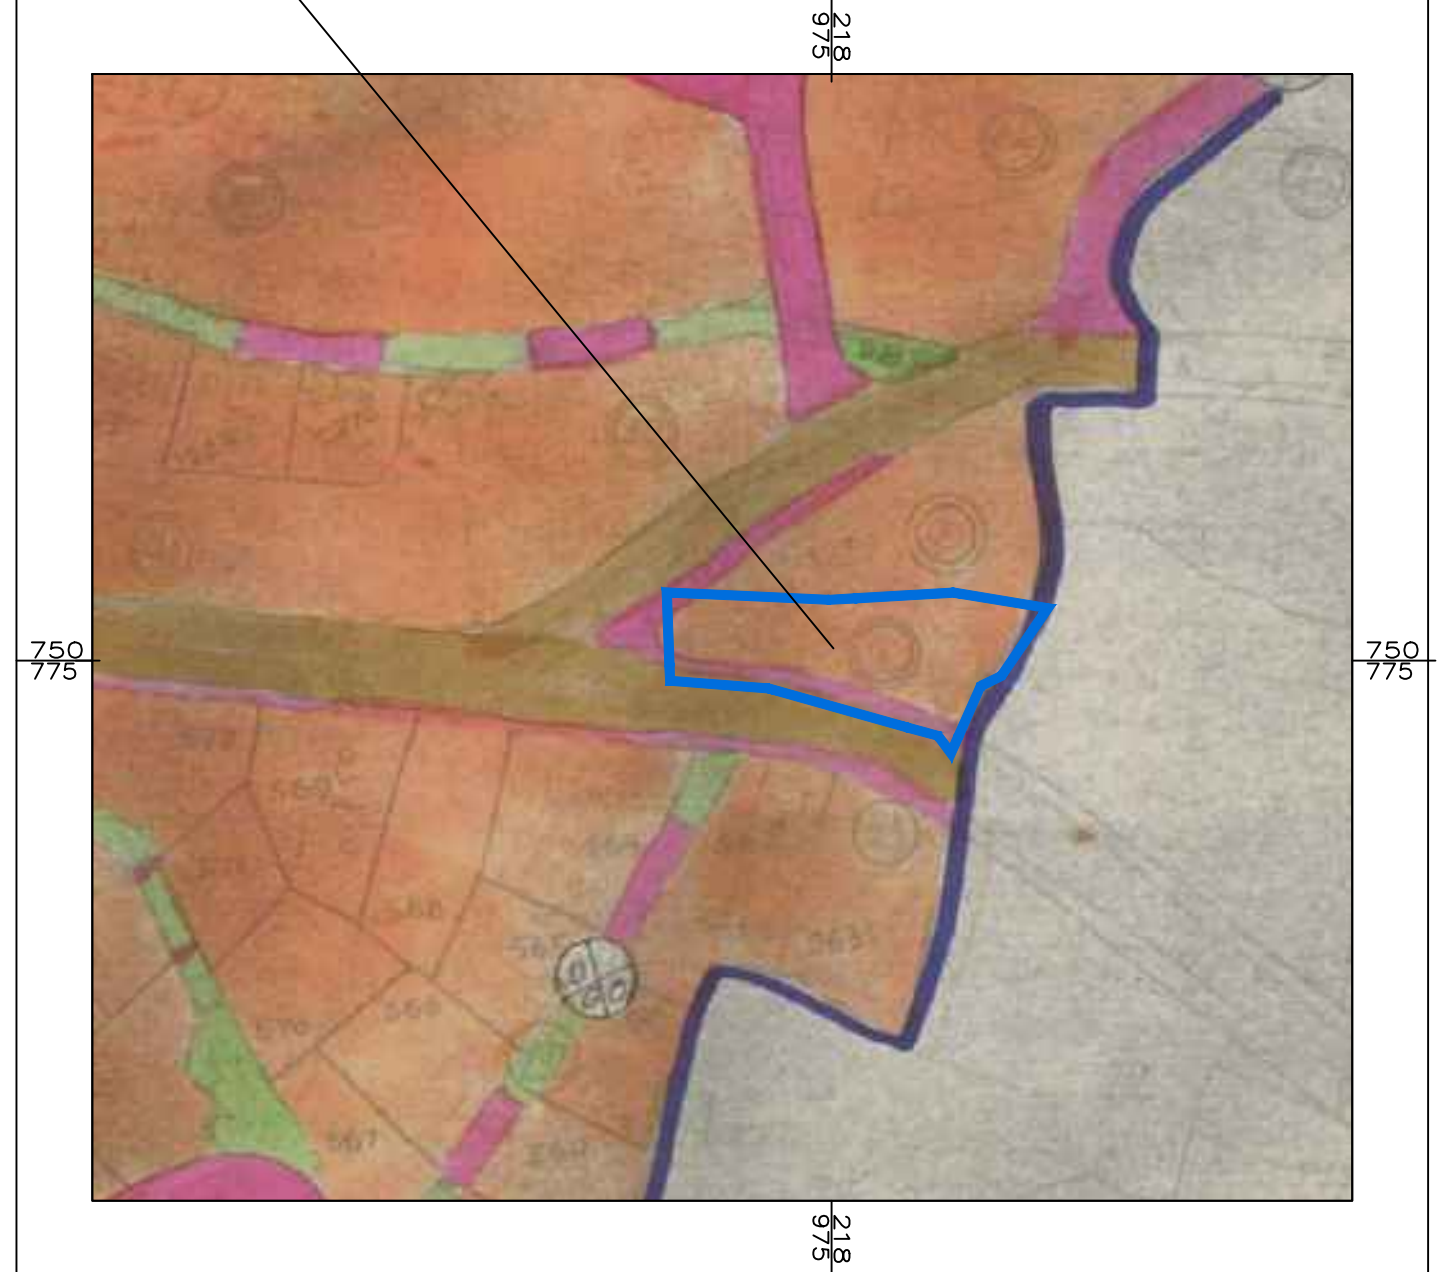

תרשים סביבה
על רקע תכנית מאושרת מס' ג/ 6957
קני"מ 1:1250

תשריט למצב מאושר

מס' 263-0300772
חלוקה ללא הסכמה
ושינוי הוראות וזכויות בניה-טמרה

נספח לתשריט	
תחולה	רקע
תיאור תאריך עריכת הנספח	24/07/2016
רשימת התרשימים	קני"מ 1:250
שם תרשים	מצב מאושר
שם תרשים	-
שם תרשים	-
שם תרשים	-

שמות וזחתימות:	
עורך הנספח	שם: מאמון בדראן
	תאריך: מ.ע. בדראן מהנדסים בע"מ
	זחתימה:

- מקרא**
- מגורים א' קיים
 - דרך קיימת
 - גבול גוש
 - מס' גוש 18560
 - גבול חלקה
 - מס' חלקה 25
 - מס' הדרך
 - קו בנין
 - רוחב הדרך
 - גבול תכנית