


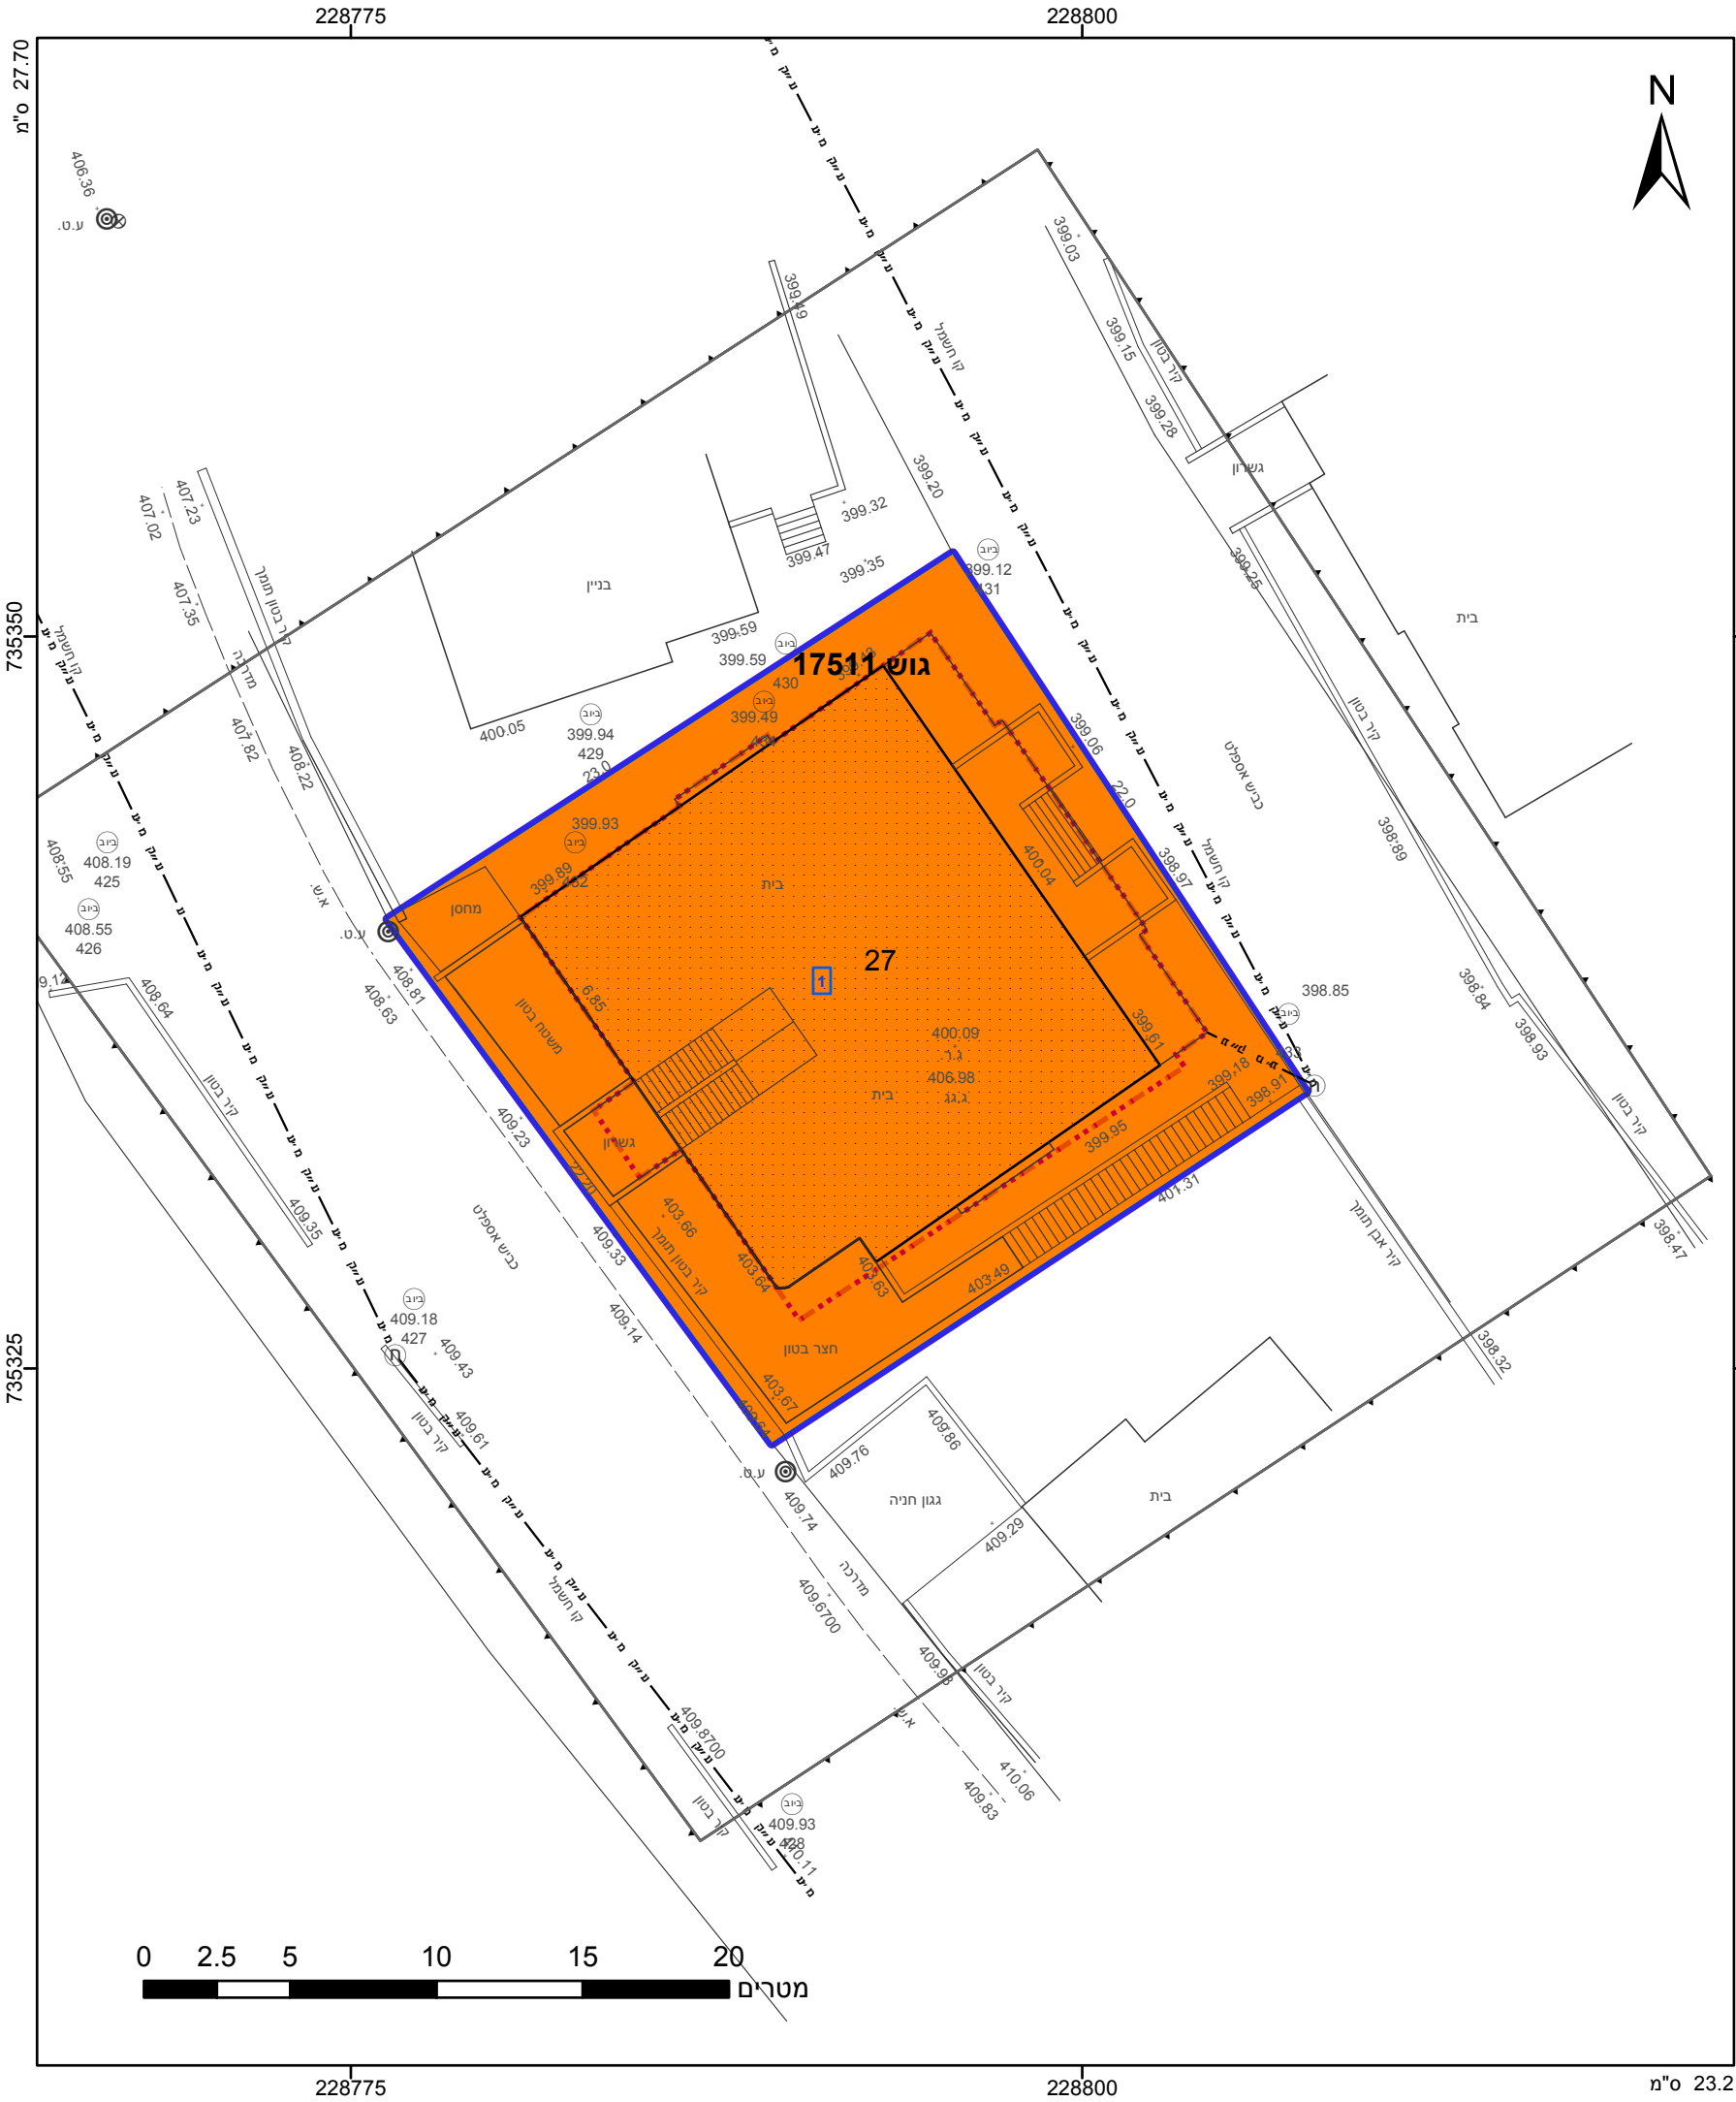

מקרא

גבול התכנית

גוש 1234

גבול גוש ומספרו

גבול חלקה ומספרה

1

2

3

4

מספר הדרך

קווי בנין

רחוב הדרך

תא שטח ומספרו

מגורים ג

קו בנין עילי

אישורים


הריני מצהיר בזאת כי המפה הטופוגרפית/המצבית המהווה רקע לתכנית זו, נערכה על ידי ביום 5-11-2017 והיא הוכנה לפי הוראות נוהל מבא"ת ובהתאם להוראות החוק ולתקנות המודדים שבתוקף. דיוק הקו הכחול והקדסטר: מדידה גרפית

1117	בכר נגם
מספר רשיון	שם המודד
תאריך	חתימה

חוק התכנון והבנייה, התשכ"ה - 1965 תכנית מפורטת	
מס' 211-0230706	
שינוי בהוראות ג/22307	
תשריט מצב מוצע	
גיליון 1 מתוך 1	
מחוז	צפון
מרחב תכנון מקומי	נצרת
רשות מקומית	נצרת
ישוב	נצרת
תכנית בסמכות	מחוזית
איחוד וחלוקה	ללא איחוד וחלוקה
היתרים או הרשאות	תכנית שמכוחה ניתן להוציא היתרים או הרשאות
מונה תדפיס התשריט	10
מועד הפקה	02/02/2018
שטח התכנית	0.495 דונם
קנה מידה	1:250
שמות*	
מגיש תכנית	עיסא אניס סאיג תאגיד:
עורך ראשי	בכר נגם תאגיד:

טבלת גושים וחלקות*			
מספר גוש	חלק/ כל הגוש	מספרי חלקות בשלמותן	מספרי חלקות בחלקיותן
17511	חלק		27

* הרשימה המלאה מפורטת בהוראות התכנית / בהודעה שפורסמה בעיתונות וברשומות

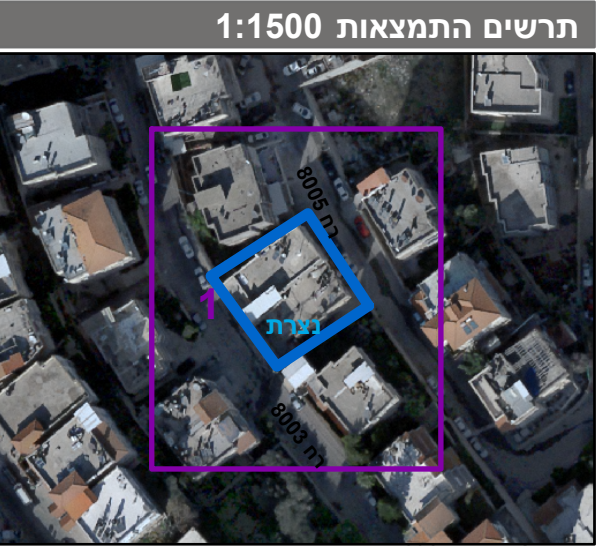

שנת צילום אוויר: 2015
גורסת מערכת 12.2015