


2015/116-M

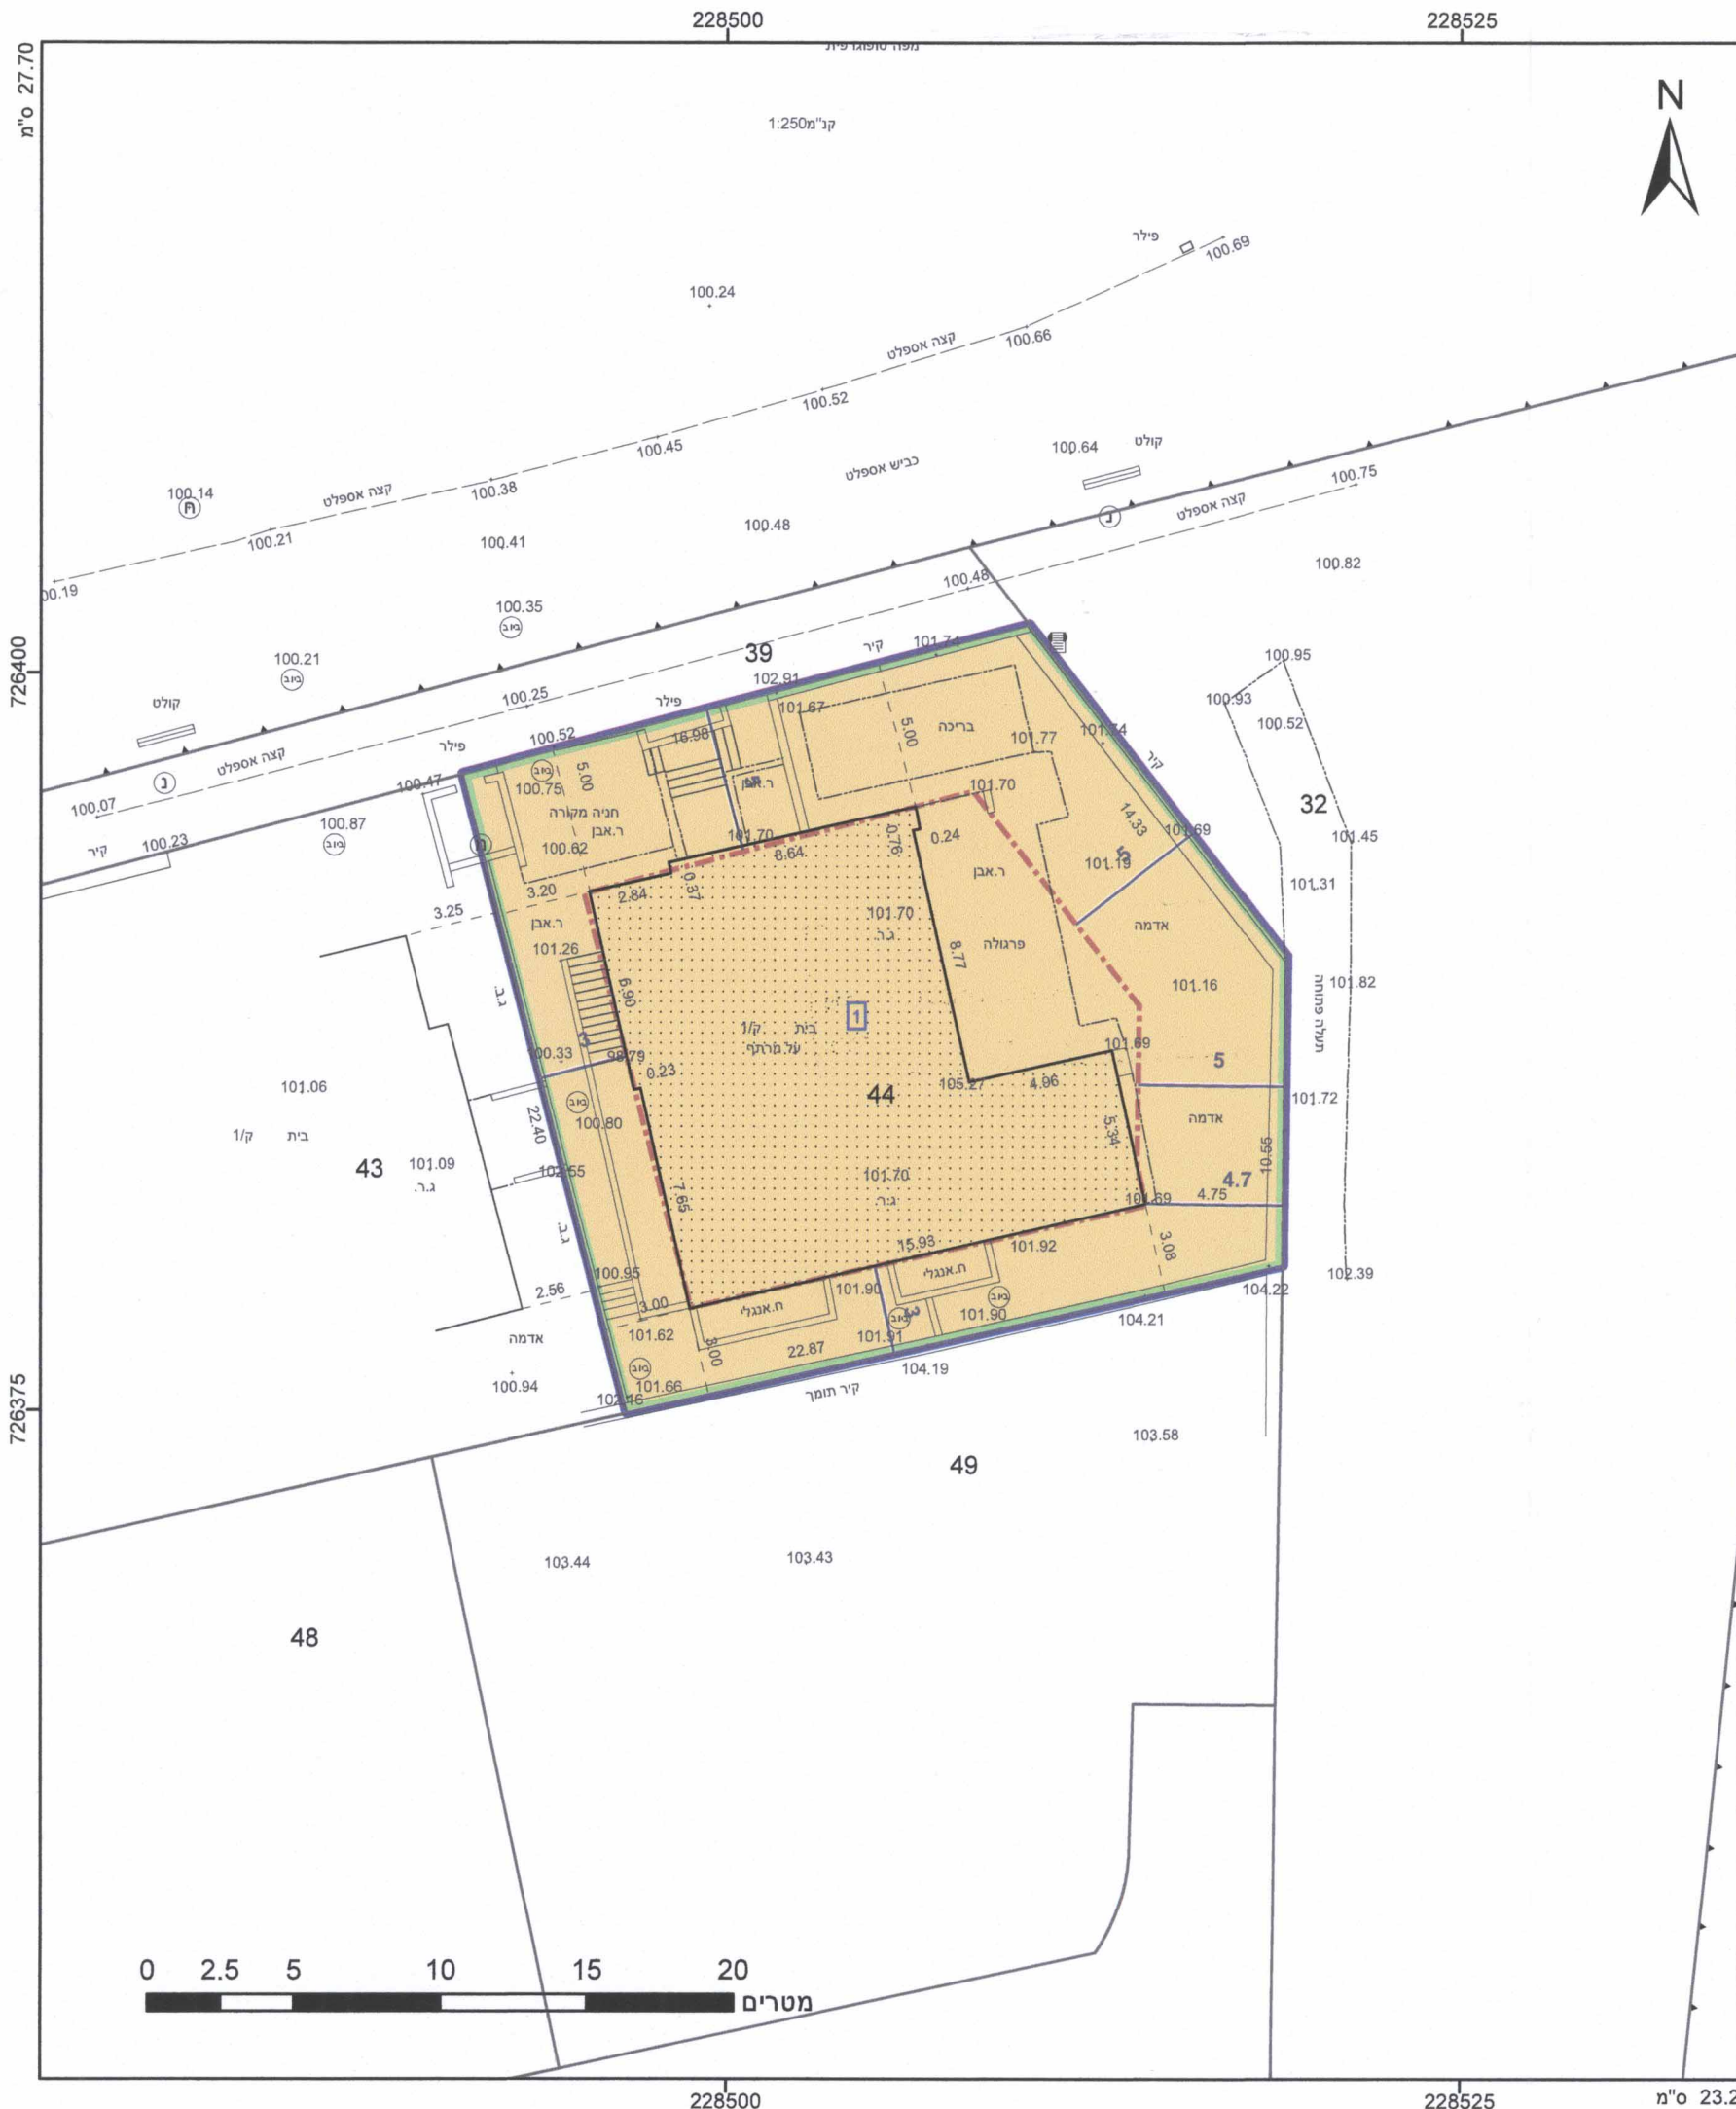

מקרא

גבול התכנית	1
גוש 1234	2
גבול גוש ומספרו	3
גבול חלקה ומספרה	4
מספר הידרו	5
קווי בנין	6
רחוב הדרך	7

מגורים בישוב כפרי

קו-בנין

מידות

חוק התכנון והבניה (התשכ"ה) 1965
הועדה המקומית לתכנון ובניה "זרעאלים"

הועדה דנה בתכנית מס' 0494682
בישיבת 2 מס' 7000 מיום 3.8.17

החליטה להפקיד / לאשר התוכנית
עפ"י ג"ג אדר' עיזו דורי
מהנדסת הוועדה יו"ר ועדת משנה

אישורים

הודעה על אישור תכנית מס' 0494682
פורסמה בילקוט הפרסומים מס' 7610
עמוד 895 מיום 1.11.17

הריני מצהיר בזאת כי המפה הטופוגרפית/המצבית המהווה רקע לתכנית זו, נערכה על ידי ביום 17.01.17 והיא הוכנה לפי הוראות תהל מבא"ת ובהתאם להוראות החוק ולתקנות המודדים שבתוקף. דיוק הקו הכחול והקדסטרי: קו כחול (בלבד) ברמה אנליטית

730 מספר רישיון
מספר רישיון 11/17
תאריך

עאזם חאלד
שם המודד
11/17
תאריך

חוק התכנון והבניה, התשכ"ה - 1965
תכנית מפורטת

מס' 254-0494682

הגדלת זכויות בניה במגרש 44 בבלפוריה

תשריט מצב מוצע	גיליון 1 מתוך 1
מחוז	צפון
מרחב תכנון מקומי	זרעאלים
רשות מקומית	עמק זרעאל
ישוב	בלפוריה
תכנית בסמכות	מקומית
איחוד וחלוקה	ללא איחוד וחלוקה
היתרים או הרשאות	תכנית שמכונה ניתן להוציא היתרים או הרשאות
מונה תדפיס התשריט	5
מועד הפקה	27/04/2017
שטח התכנית	0.537 דונם
קנה מידה	1:250

שמות*

מגיש תכנית	הדס היקרי תאגיד: 1037
מגיש תכנית	יהודה היקרי תאגיד:
שורר ראשי	יהודה היקרי תאגיד: אדריכלים
ז"מ	הדס היקרי תאגיד:
ז"מ	יהודה היקרי תאגיד:

יחידת חיקוי אדריכל 00118475

בעלים	הדס היקרי תאגיד: ק"ט
בעלים	יהודה היקרי תאגיד:

טבלת גושים וחלקות*

מספר גוש	כל הגוש	מספר חלקות בשלמותן	מספר חלקות בחלקיות
16717	44		

