

חוק התכנון והבנייה, התשכ"ה - 1965

תכנית מפורטת

מס' 201-0474890

איחוד וחלוקה ביעוד
ספורט , מבני משק ושטח
חקלאי רגבה

תשריט מצב מוצע	גיליון 1 מתוך 1	
מחוז	צפון	
מרחב תכנון מקומי	חבל אשר	
רשות מקומית	מטה אשר	
ישוב	רגבה	
תכנית בסמכות	מקומית	
איחוד וחלוקה	ללא איחוד וחלוקה	
היתרים או הרשאות	תכנית שמכנה ניתן להציא היתרים או הרשאות	
מונה תדפיס התשריט	19	
מועד הפקדה	16/01/2018	12:29
שטח התכנית	48.306 דונם	קנה מידה 1:500
אישורים		

שמות*		
מגיש התכנית	תאגיד: מושב רגבה	פרי רימר
עורך ראשי	תאגיד: סטודיו p.z - פרי רימר	בעל זיכיון
יזם	תאגיד: מושב רגבה	

בעלי עניין בקרקע*	
בבעלות מדינה	תאגיד: רשות מקרקעי ישראל


טבלת גושים וחלקות*			
מספר גוש	כל הגוש/חלק	מספרי חלקות בשלמותן	מספרי חלקות בחלקיתן
18482	חלק		3.10.14
18483	חלק		9-10

* הרשימה המלאה מפורטת בהוראות התכנית / בהודעה שפורסמה בעיתונות וברשומות

הריני מצהיר בזאת כי המפה הטופוגרפית/המצבית/המהווה רקע לתכנית זו, נערכה על ידי ביום 20.07.16 והיא הוכנה לפי הוראות נוהל מבא"ת ובהתאם להוראות החוק ולתקנות המודדים שבתוקף. דיוק הקו הכחול והקדסטר: מדידה אנליטית במלאה ברמת תצ"ר

שם המודד	דודבור ויסאם	1127
מספר רשיון	חתימה	תאריך


מקרא

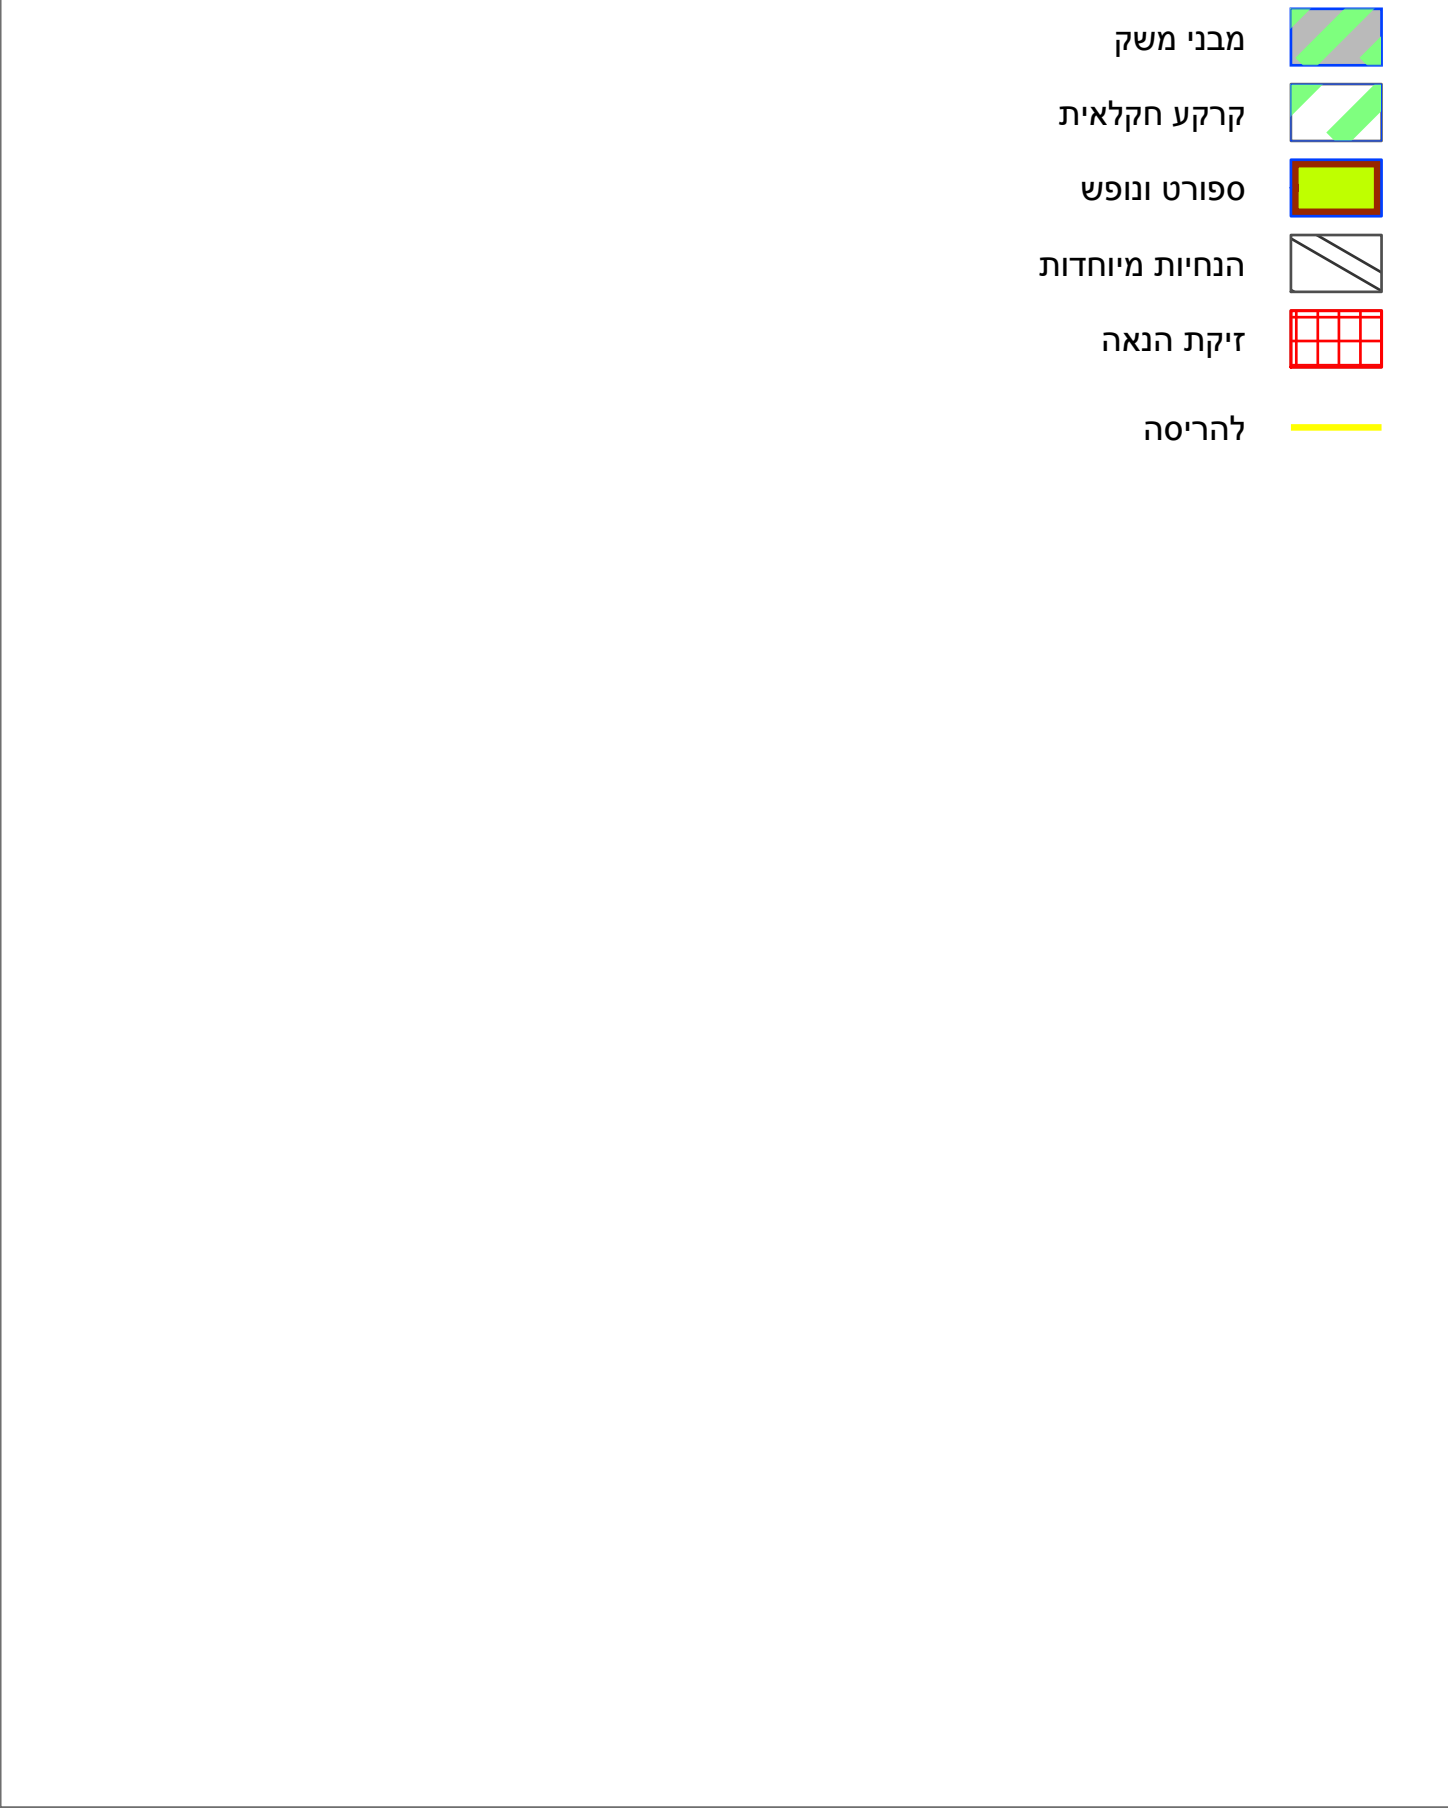

מקרא מפת מדידה




תרשים התמצאות - קנ"מ 1:12000

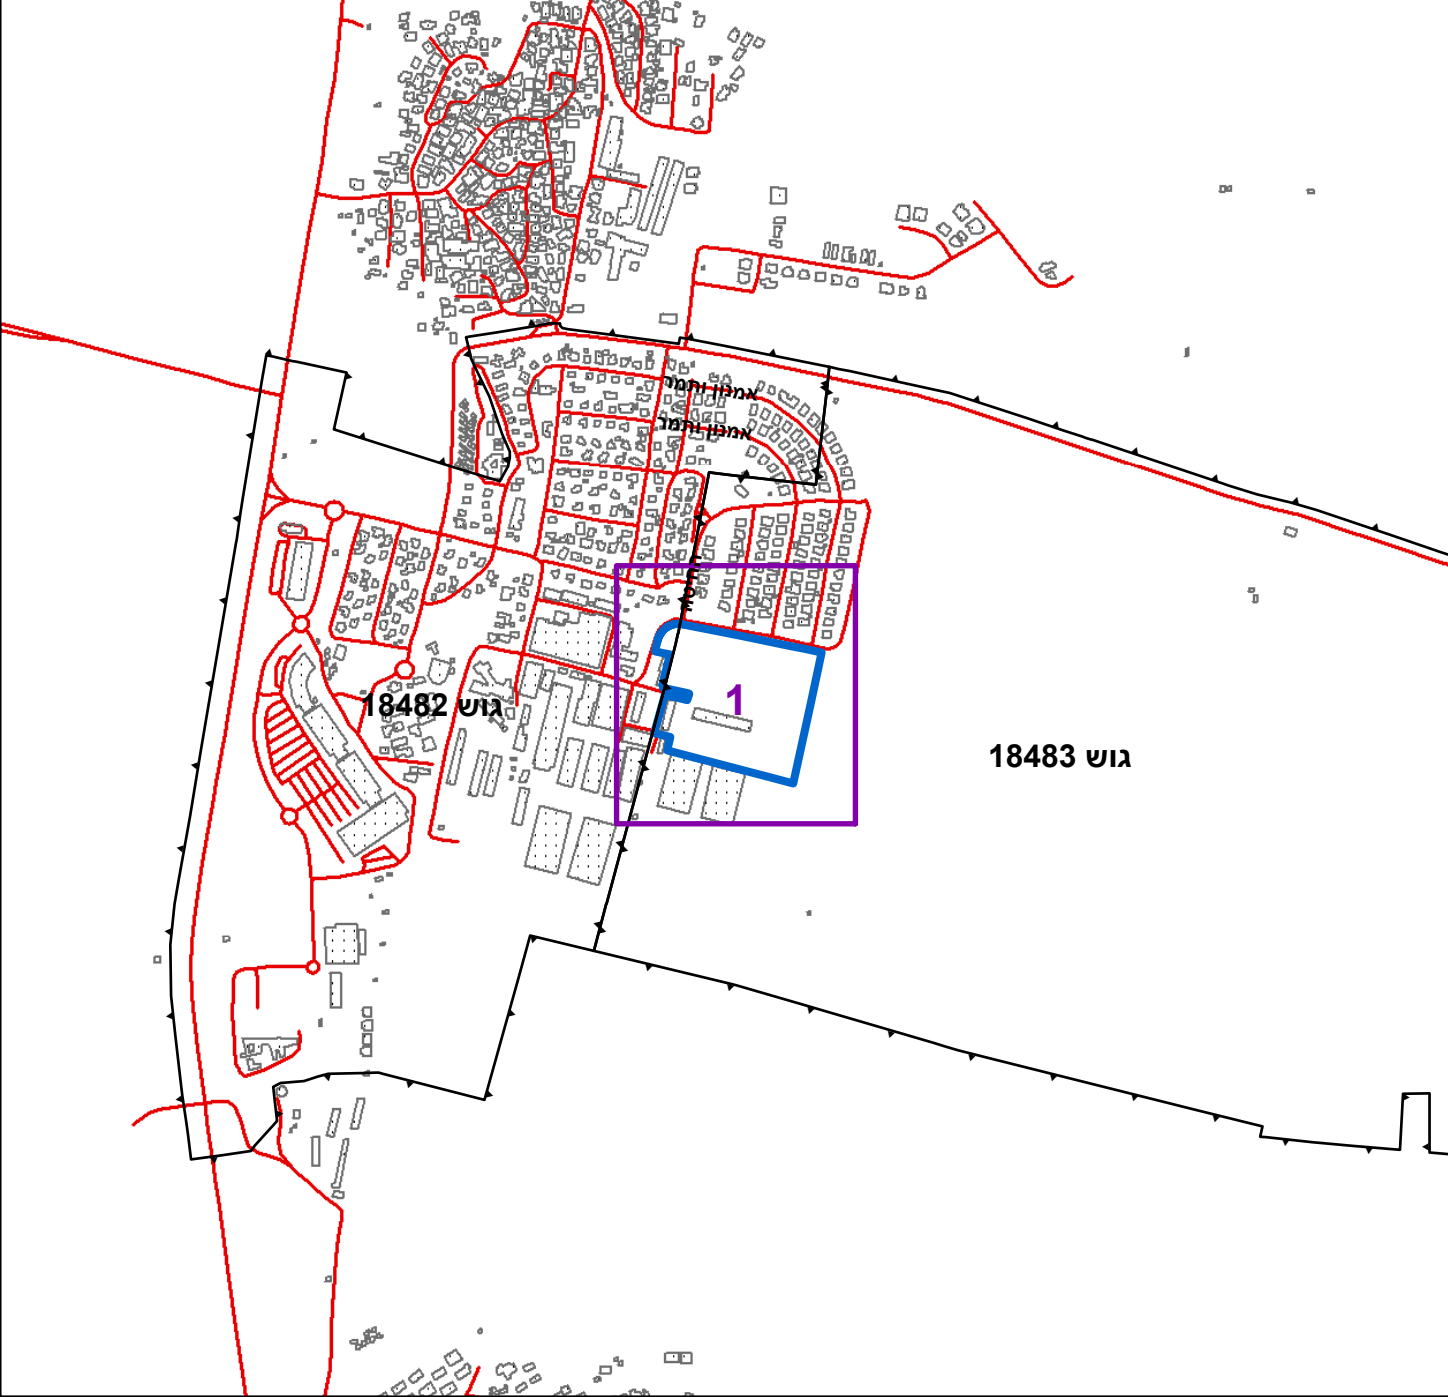

תרשים סביבה - קנ"מ 1:3000



9

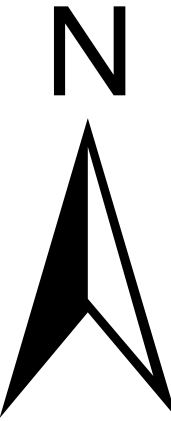

0 5 10 20 30 40
מטרים