


מו' 255-0421891

# ג/23213 שינוי זכויות והוראות בניה במושב יערה

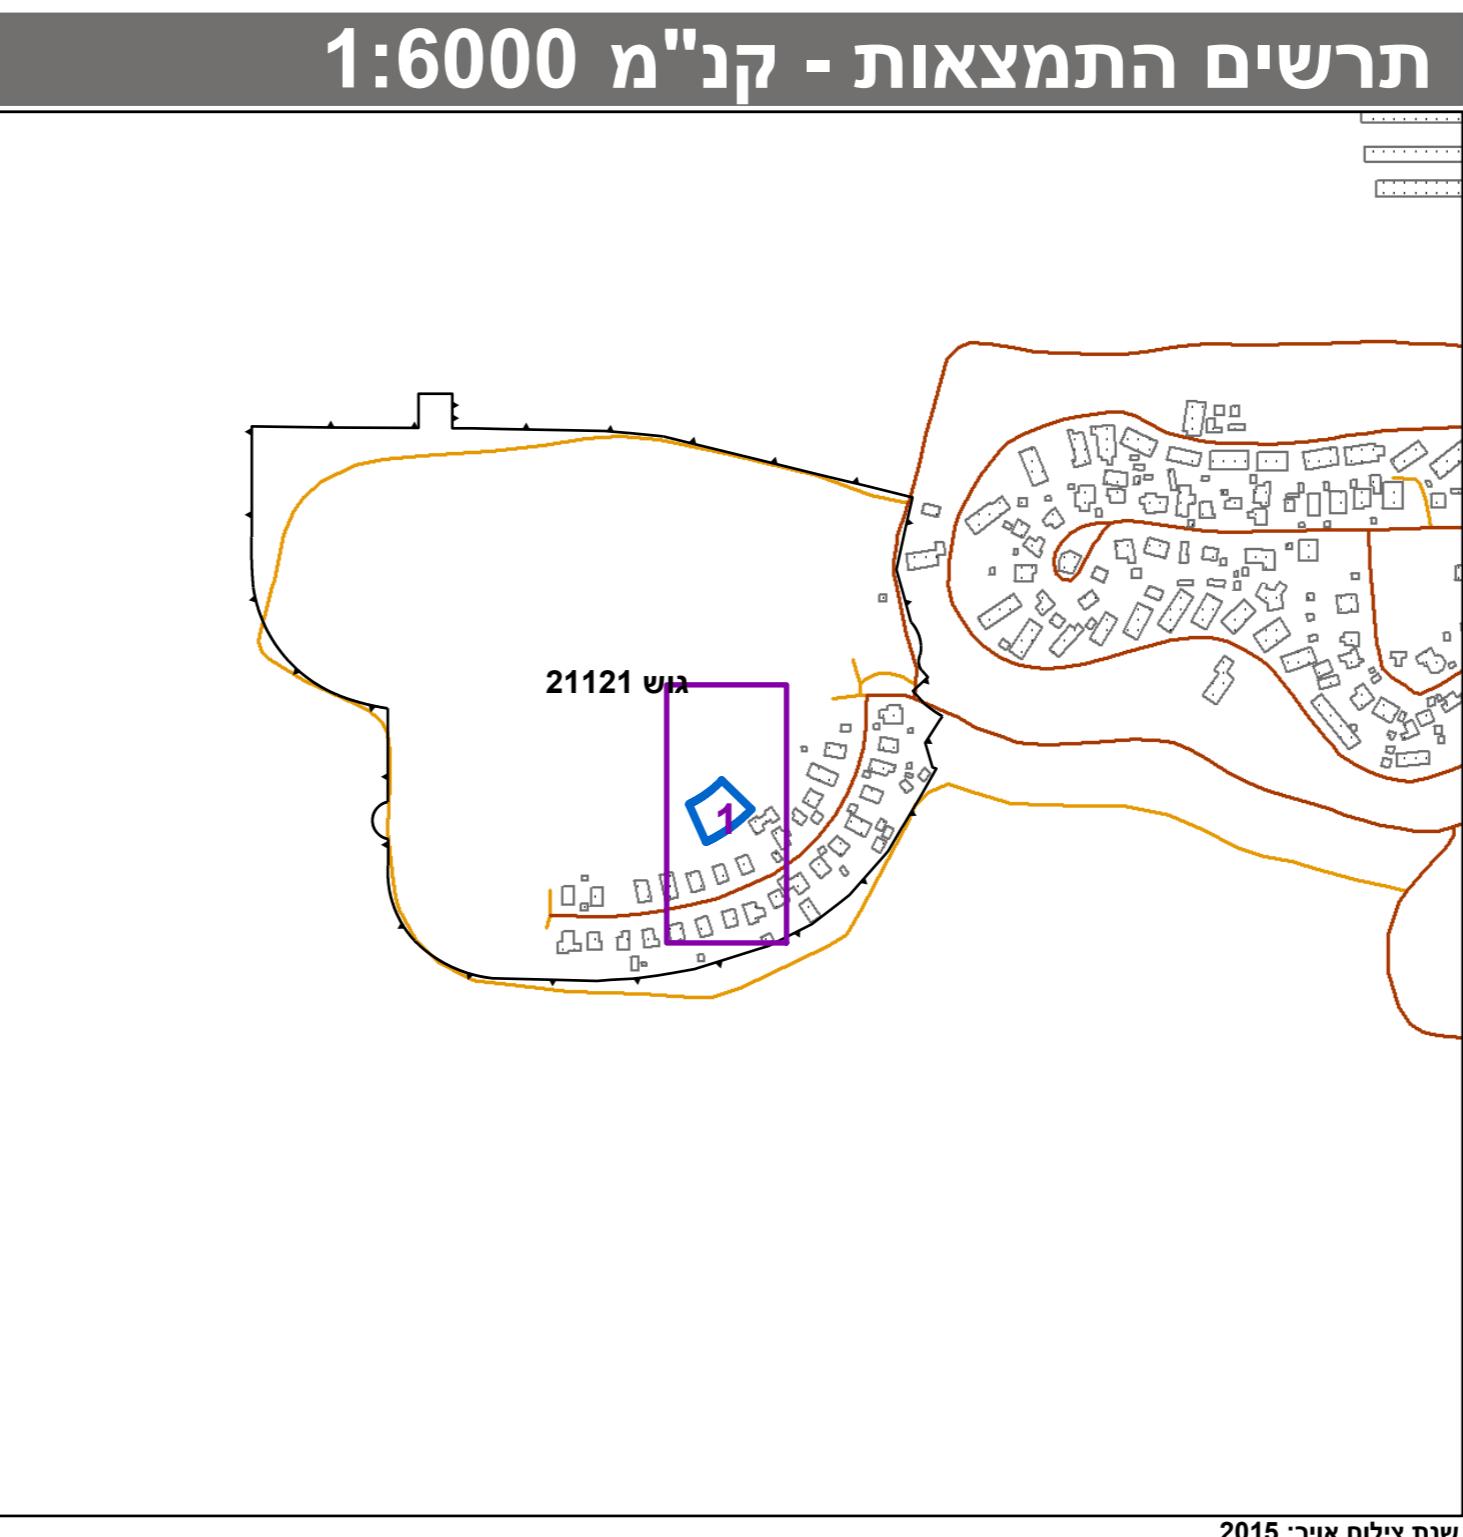

תשריט מזב מוצע	
<b>צפון</b>	מחוז
<b>מעלה הגליל</b>	מרחוב תכנון מקומי
<b>מעלה יוסף</b>	רשות מקומית
<b>יערה</b>	ישוב
<b>מחוזית</b>	תכנית בסמכות
<b>איחוד וחולקה</b>	לא איחוד וחלקה
<b>היתרים או הרשותות</b>	תכנית שפכוואה ניתן להוציא היתרים או הרשותות
<b>3</b>	מועד תדפס התשריט
<b>20:39</b>	24/05/2017
<b>1:250</b>	מועד פפקה
<b>דונם</b>	שטח התכנית
<b>קנה מידה</b>	1:277
<b>דונם</b>	אישורים



טבלת גושים וחלוקת*
מספר גוש כל הגוש/ חלוקת מספר חלוקות בשלםון

7 85-86 21121

\* הרשימה המלאה מפורטת בהוראות התכנית / בהזמנה שפורמה בעיתונות מרשותה  
הרבי מצהיר באתי כי המפה הטופוגרפית/המצרית המודפסת ריק לתוכנית זו, נערכה  
על ידי ימים 5-3-16 והוא כוננה לפי הוראות נוהל מב"ת ובהתאם להוראות החוק  
ולתקנות המדדיים שקבעה. דין הנקה כחול והקסדה:  
קו כחול (בלד) ברמה אולטנית  
קו כחול (בלד) ברמה אולטנית

רבעה רביעי מס' רשיון מס' המודד שם המודד חתימה תאריך

