


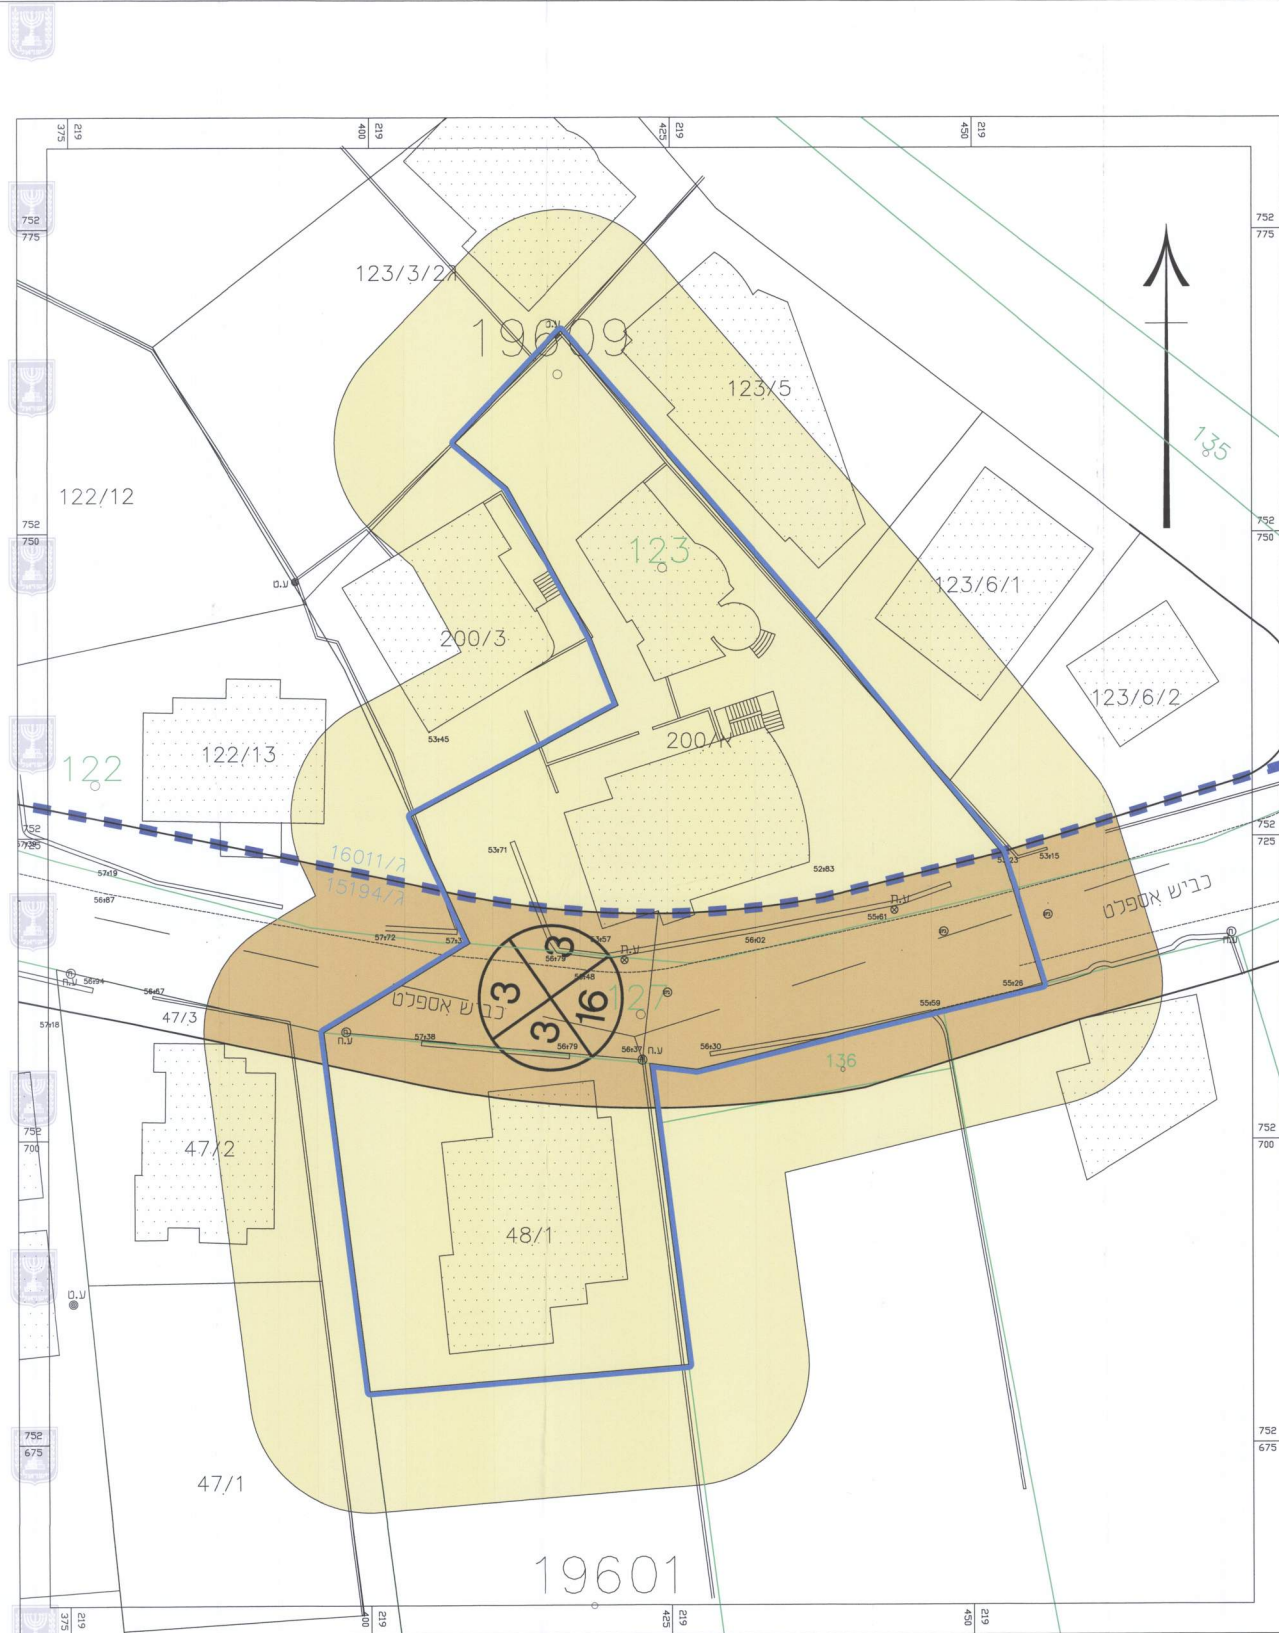

מקרא מצב מאושר

- גבול תכנית
- גבול תכנית מאושרת
- מספר תכנית מאושרת
- מספר גוש
- גבול גוש
- מספר מגרש
- גבול חלקה ומספרה
- מגרשים א"ז
- דרך מאושרת
- מספר דרך
- קו בניין מינימלי
- רוחב דרך

מספר התוכנית: 263-0500546


רמת דיוק הגו הכולל והקדסטר:
1 = מידה גרפית
2 = סו כחול נכבד ברמה אנכית
3 = מידה אנכית מלאה ברמת תציר

1. המדידה המקורית
ורוני מצור בזאת כי מדידת המפה הטופוגרפית/
המצבית המוחה ורמ כחוננית זו, נערכה על ידי:
25.12.2016


והיא הוכנה לפי הוראות נורכ מבאית וברחאם
להוראות הרחק ולתכנות המודדים שבתוקף.

שם המודד: טאהא איהאב
מספר רישון: 1258

חתימה: _____ תאריך: _____

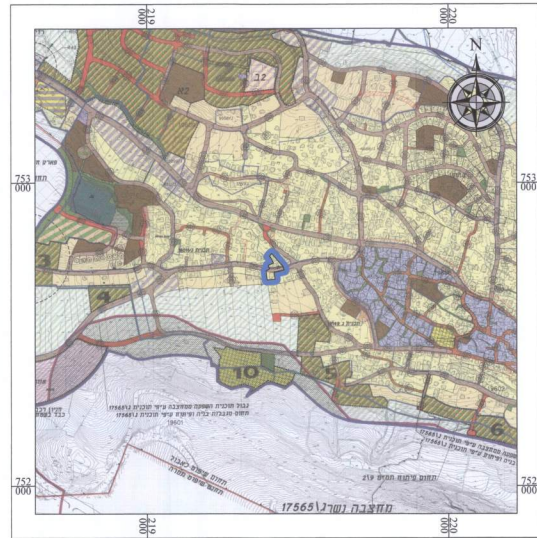

תרשים התמצאות כללית קני"מ 1:10000
כאבול

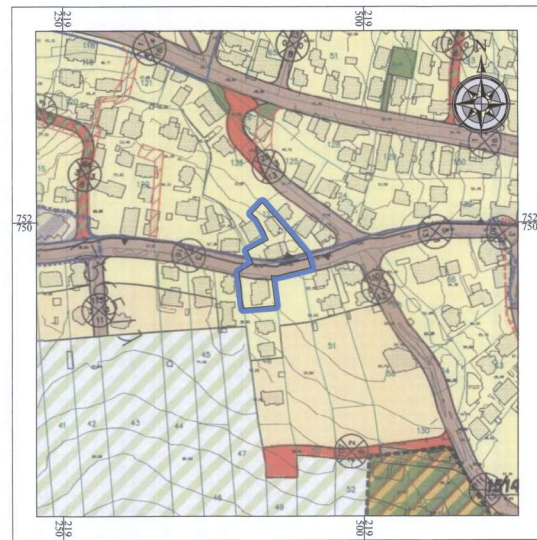

תרשים סביבה קני"מ 1:2500
תכנית מס' ג' 16011

חוק התכנון והבנייה, התשכ"ה - 1965
תוכנית מס' 263-0500546

22-01-2018
מס' 263-0500546
נתקבל

שם התכנית:
איחוד וחלוקה ללא הסכמה
והסדרת מגרשים
כפר כאבול

מצב מאושר גליון 1 מתוך 1

שם הנספח	קני"מ
מצב מאושר	1: 250
תרשים סביבה - לפי תוכנית מס' ג' 16011	1: 2500
תרשים התמצאות כללית	1: 10000
תרשים נוסף	-
תמונה נוספת	-

תאריך: 07/05/2017

שמות רוחניות:

עורך התוכנית	שם: עדנאן מהנא	חתימה: מרנא עדנאן
תאריך:		משרד תכנון ומבנה מ.ר. 1615

מחזור: הצפון
מרחב תכנון מקומי: גבעות אלונים
רשות מקומית: מ.מ.כאבול
ישוב: כבול
שטח התכנית: 2.421 דונם
קנה מידה: 1: 250

גוש	סוג הרשם	חלקות בשמורתן	חלקי חלוקה
19609	מוסדר	-	123
19601	מוסדר	-	48.127
מודד מוסמך	איהאב טאהא	חתימה: טאהא איהאב	מספר רישון: 1258

1. המדידה המקורית
הריני מצור בזאת כי מדידת המפה הטופוגרפית/ המצבית המוחה ורמ כחוננית זו, נערכה על ידי:
25.12.2016

והיא הוכנה לפי הוראות נורכ מבאית וברחאם
להוראות הרחק ולתכנות המודדים שבתוקף.

שם המודד: טאהא איהאב
מספר רישון: 1258

חתימה: _____ תאריך: _____

2. עדכניות המדידה
הריני מצור בזאת כי המפה הטופוגרפית/ המצבית המוחה ורמ כחוננית זו, לרבות הרקע הקוסטריאלי, נבדקה על ידי ונמצאה עדכנית/ עדכנה ביום: _____
החוק ותקנות המודדים שבתוקף.

שם המודד: טאהא איהאב
מספר רישון: 1258

חתימה: _____ תאריך: _____

חוק התכנון והבנייה, התשכ"ה - 1965
תוכנית מס' 263-0500546
תעודת הקוסטריאלי בשיתוף מס' 263-0500546
מיום: 15.10.17
את התכנית הנקובה לעיל
חתימה: _____
מס' מילא: _____