


מצב מאושר קנ"מ 1:500

- מקרא מצב מאושר**
- גבול התכנית
  - גבול תכנית מאושרת
  - מגורים א'
  - דרך מאושרת
  - דרך גישה
  - ש.צ.פ.
  - קו בניין
  - גבול ומספר חלקה 41.
  - גבול ומספר גוש 19281
  - מספר הדרך
  - קו בניין
  - רוחב הדרך

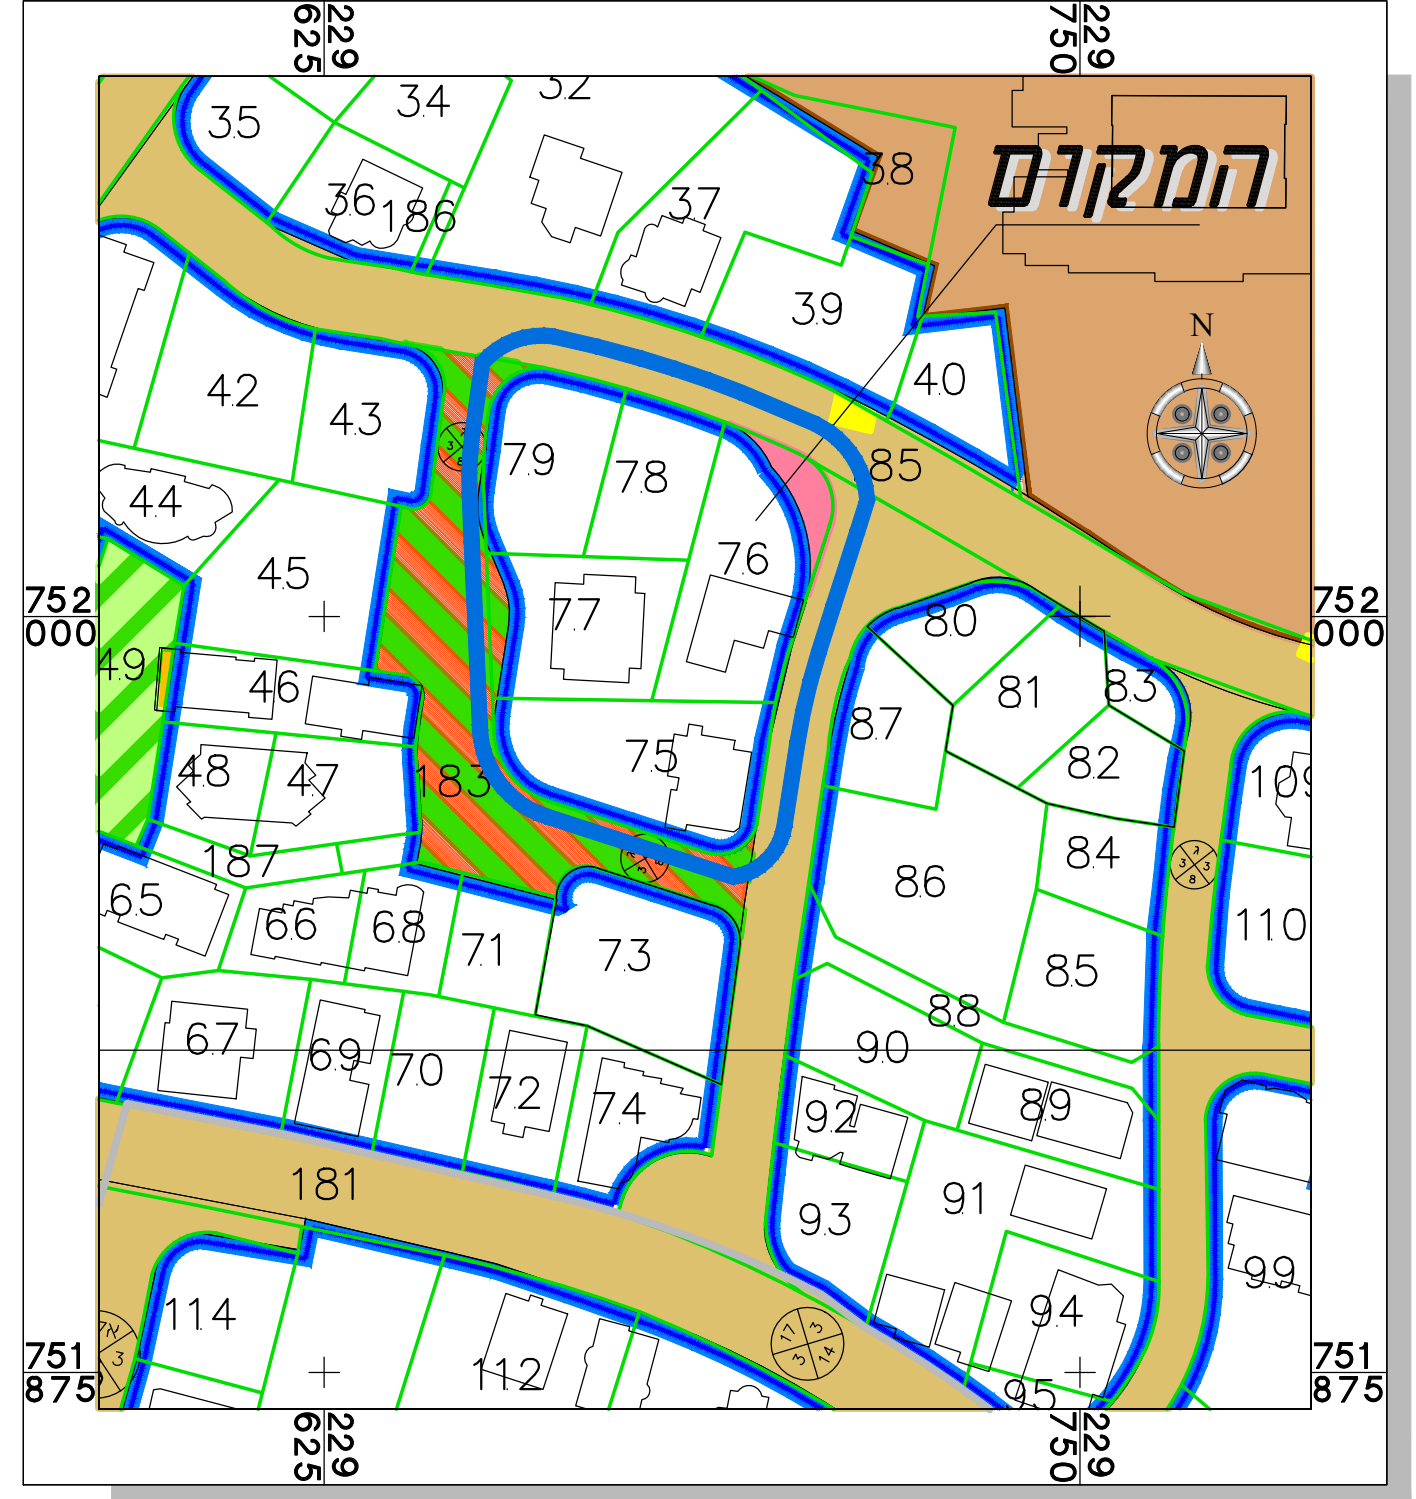

תרשים סביבה קנ"מ 1:1250  
 ע"פ תוכנית ג\12735

חוק התכנון והבנייה, התשכ"ה - 1965  
 תכנית מתאר מקומית

262-0443630

ג\23147  
 ביטול הרחבת דרכים בסכנין

מצב מאושר גליון 1 מתוך 1

שם הנספח	קנ"מ
מצב מאושר	1500
תרשים סביבה ע"פ תוכנית ג\12735	14250

תאריך 22-05-2017

שמות וחתימות:	
שם:	פאלח גנאים
עורך התוכנית:	תאגיד:
חתימה:	