



מצב מאושר קנ"מ 1:250

- מקרא מצב מאושר**
- גבול התכנית
  - מגורים ב'
  - דרך מאושרת
  - גבול ומספר חלקה 41
  - גבול ומספר גוש 19288
  - מספר הדרך קו בניין רוחב הדרך
  - קו בנין
  - שטח עתידות/ ערובה (מערב) (סיומת 252)

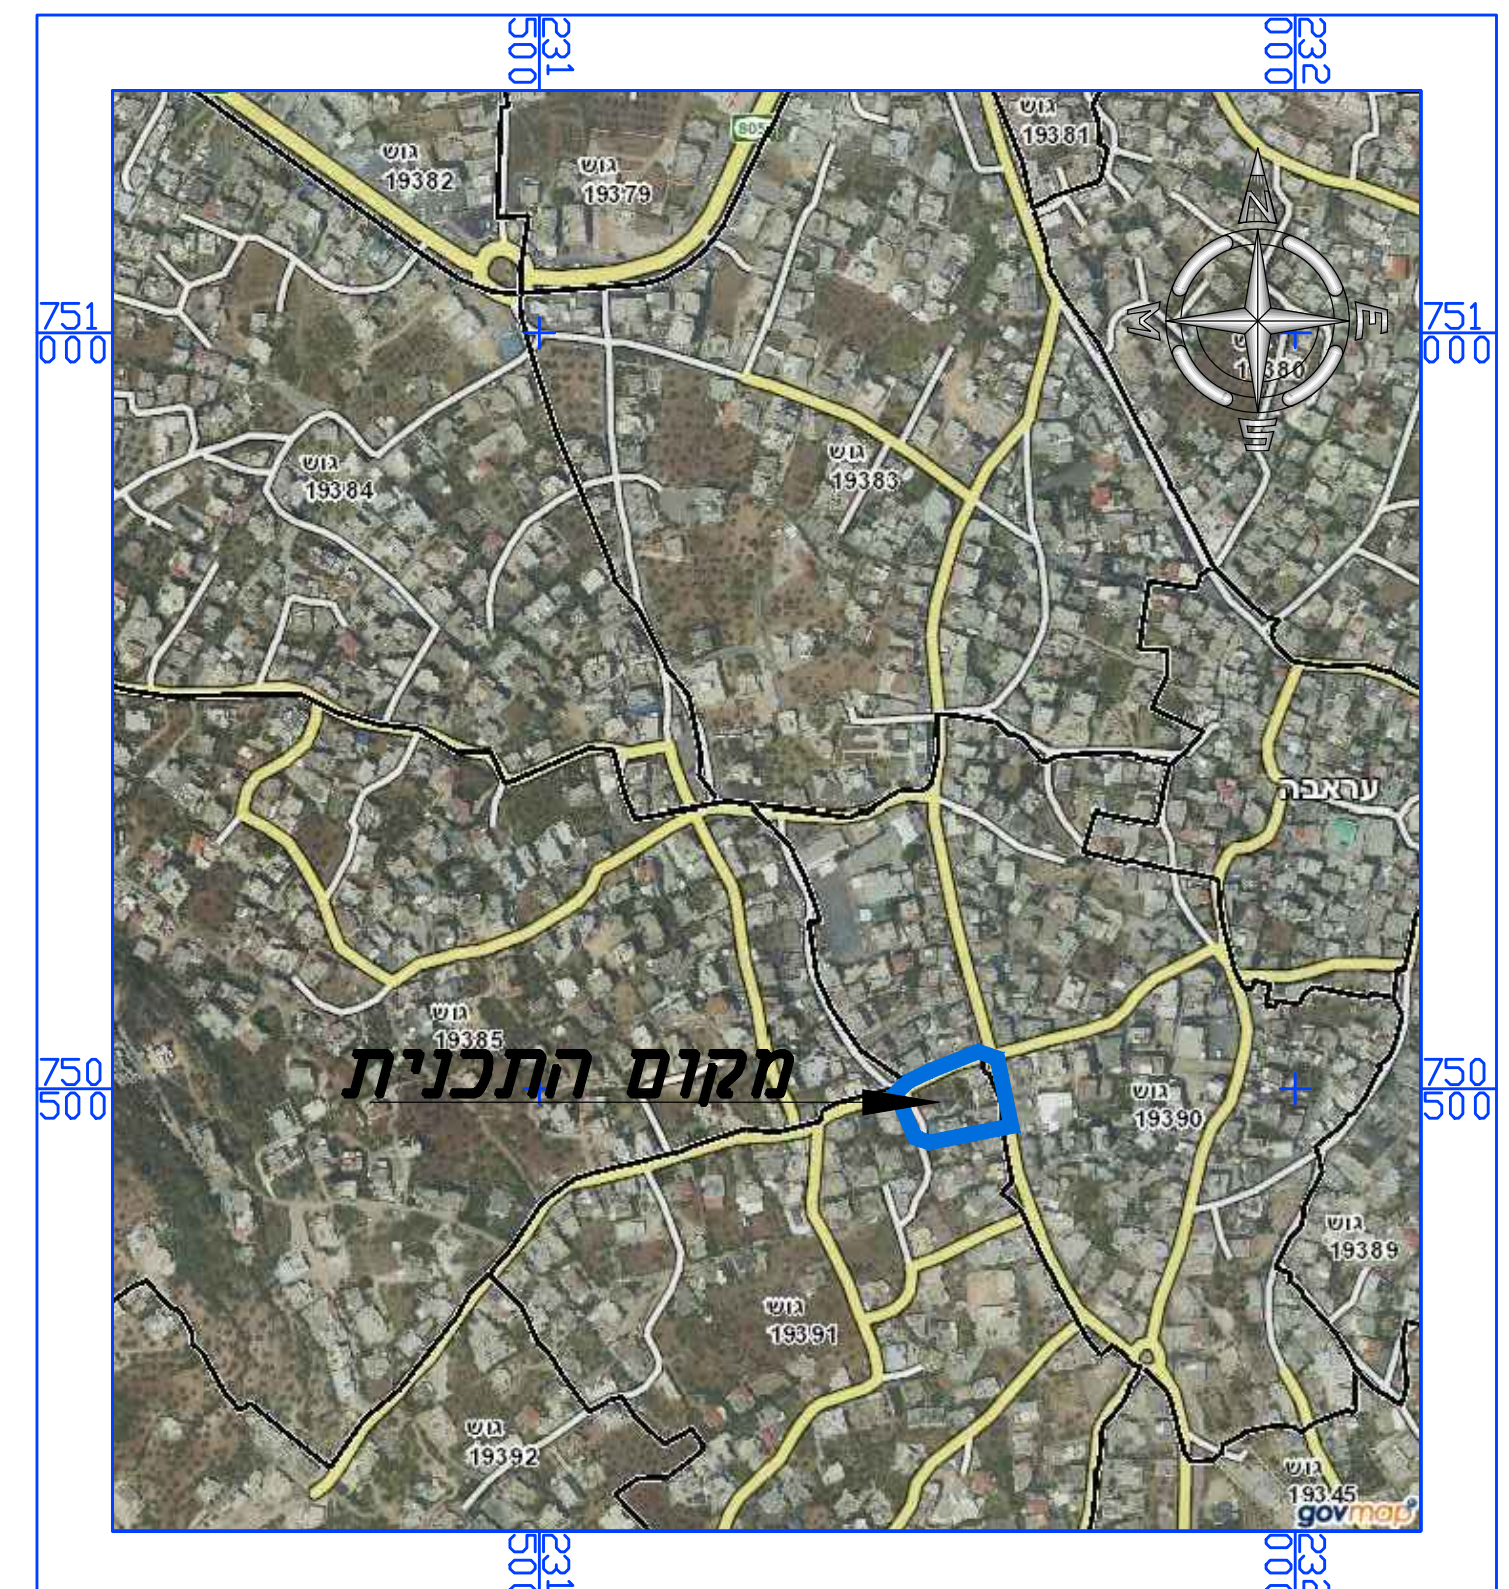

תרשים התמצאות כללית קנ"מ 1:5000

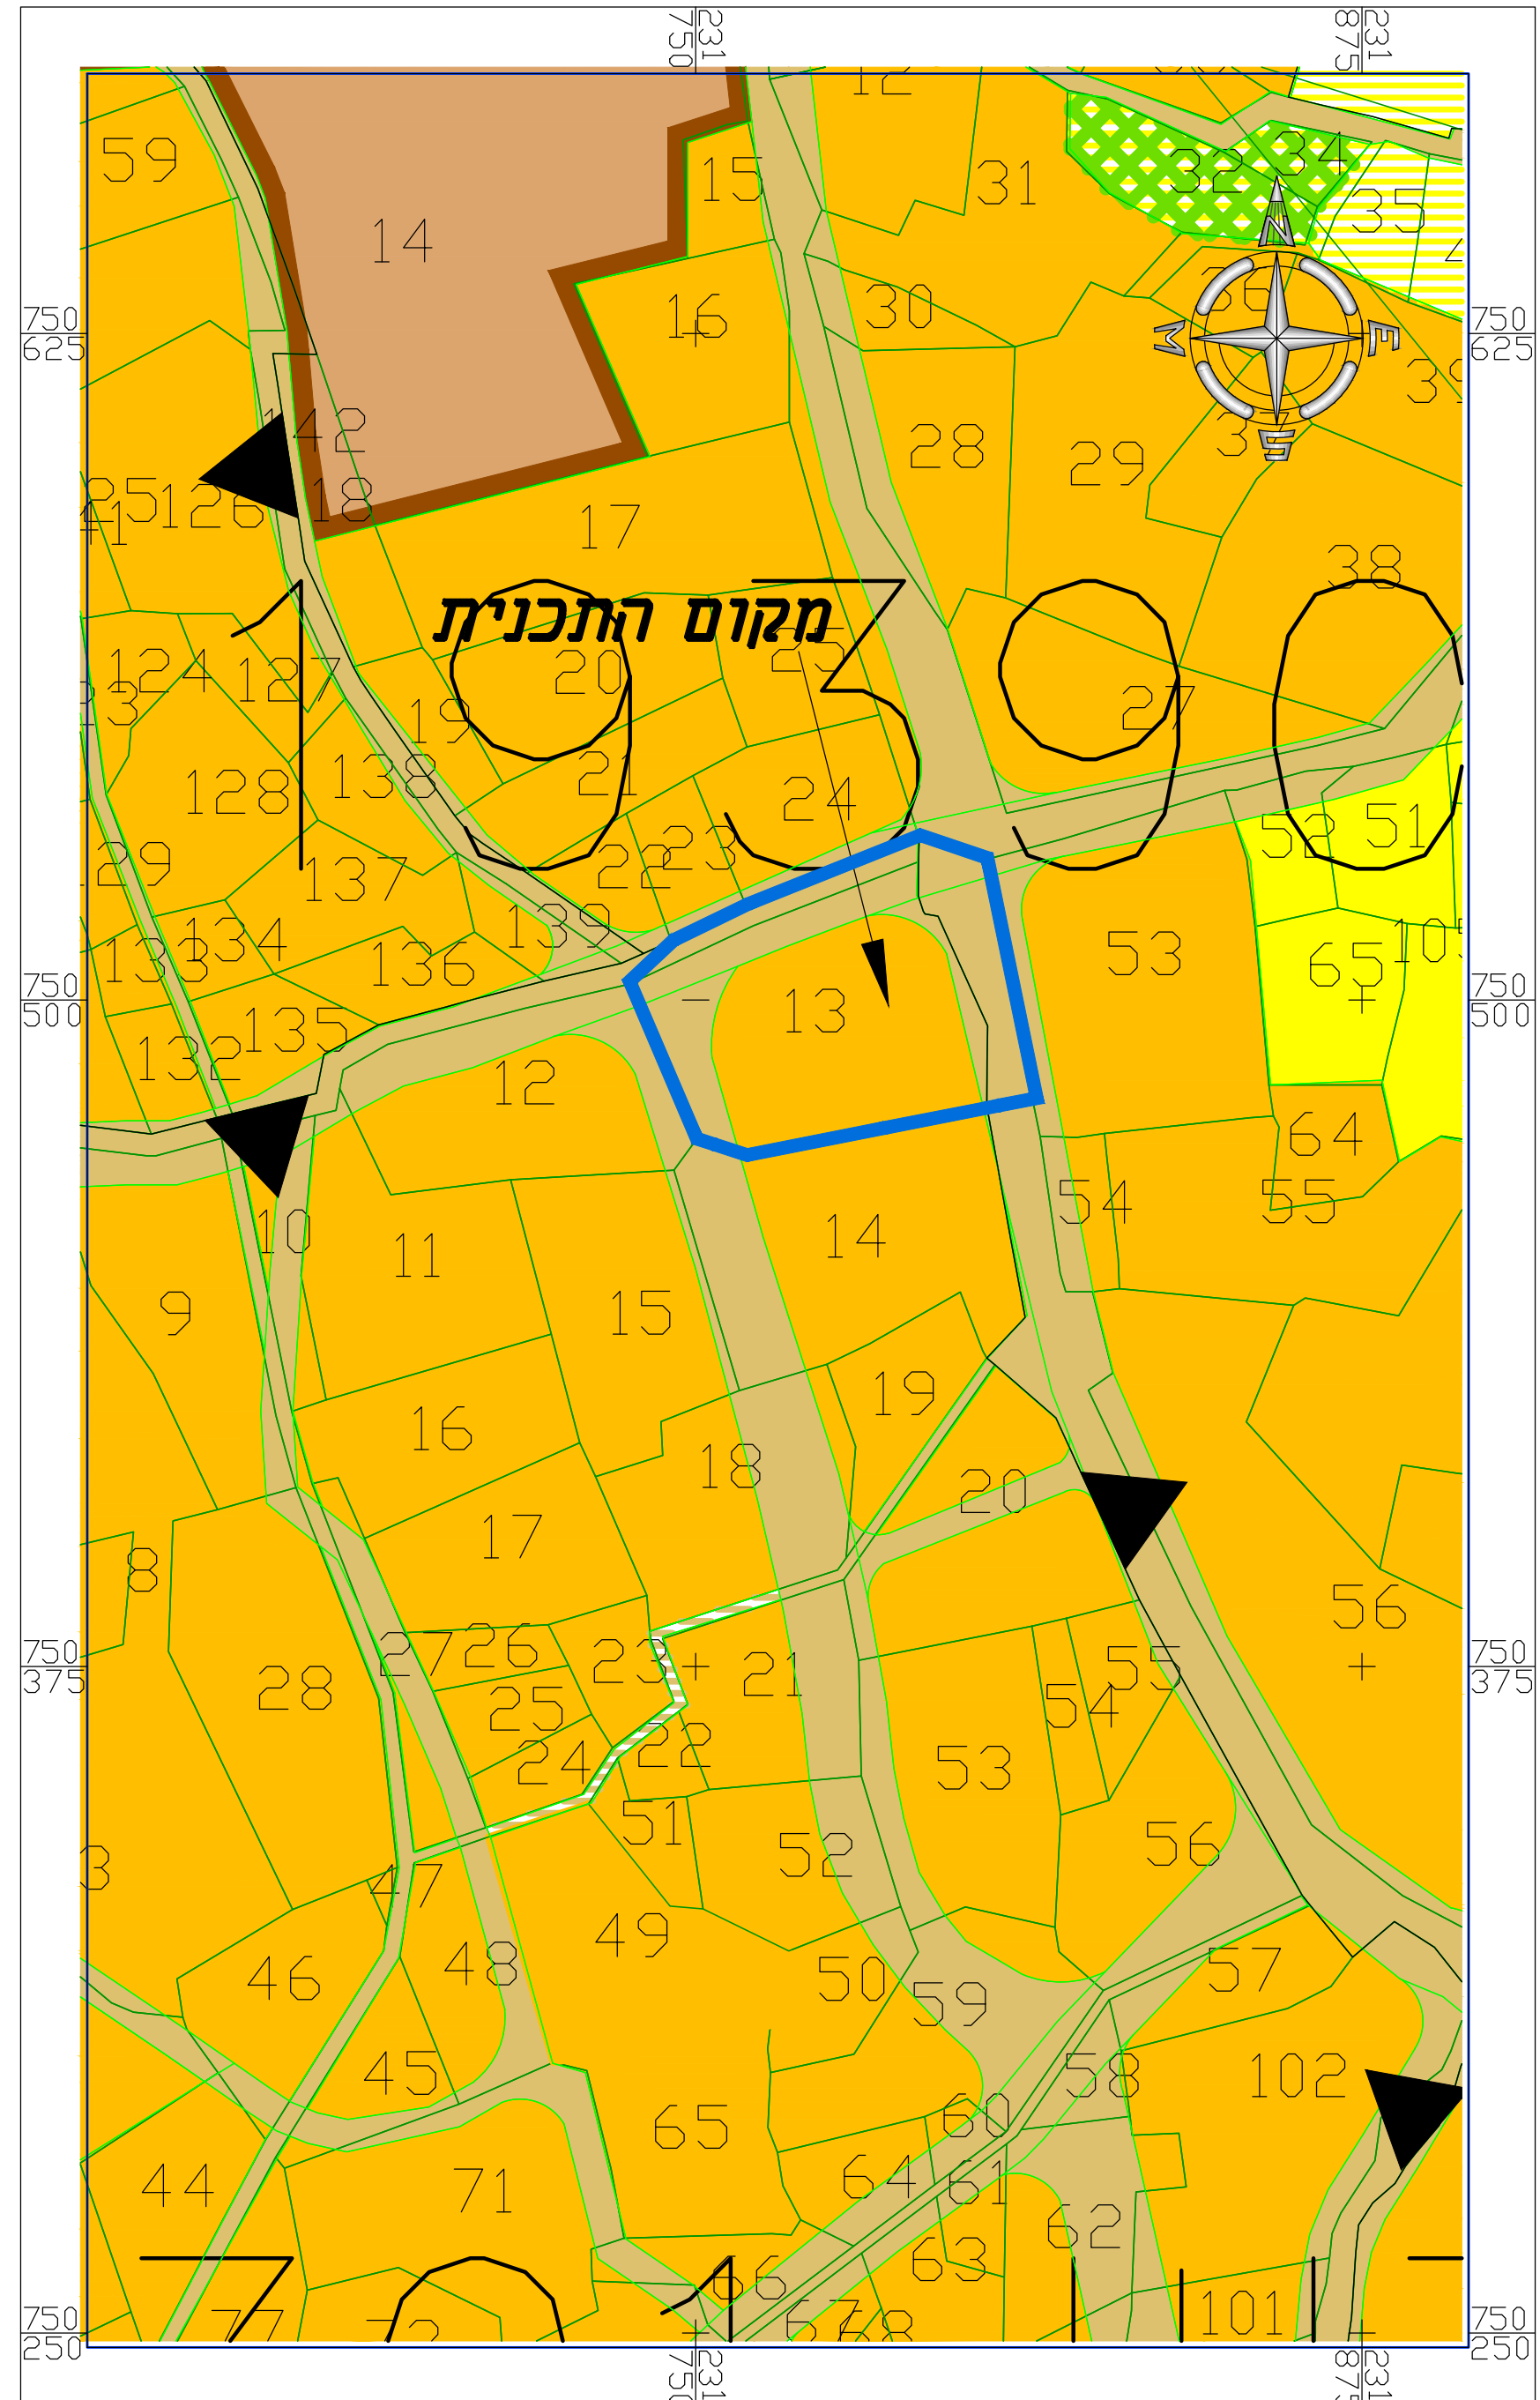

תרשים סביבה קנ"מ 1:250 לפי גא 4014

חוק התכנון והבנייה, התשכ"ה - 1965  
תכנית מפורטת

262-0294322

איחוד וחלוקה ללא הסכמה  
ושינוי קווי בנין

מצב מאושר גליון 1 מתוך 1

שם הנספח	קנים
מצב מאושר	1250
תרשים סביבה ע"פ תכנית גא 4014	11250
תרשים סביבה התמצאות כללית	12500

תאריך: 12/01/2017

שמות ודתימות:

שם:	פאלח גואים	חתימה:
עורך התוכנית:	תאגיד:	