
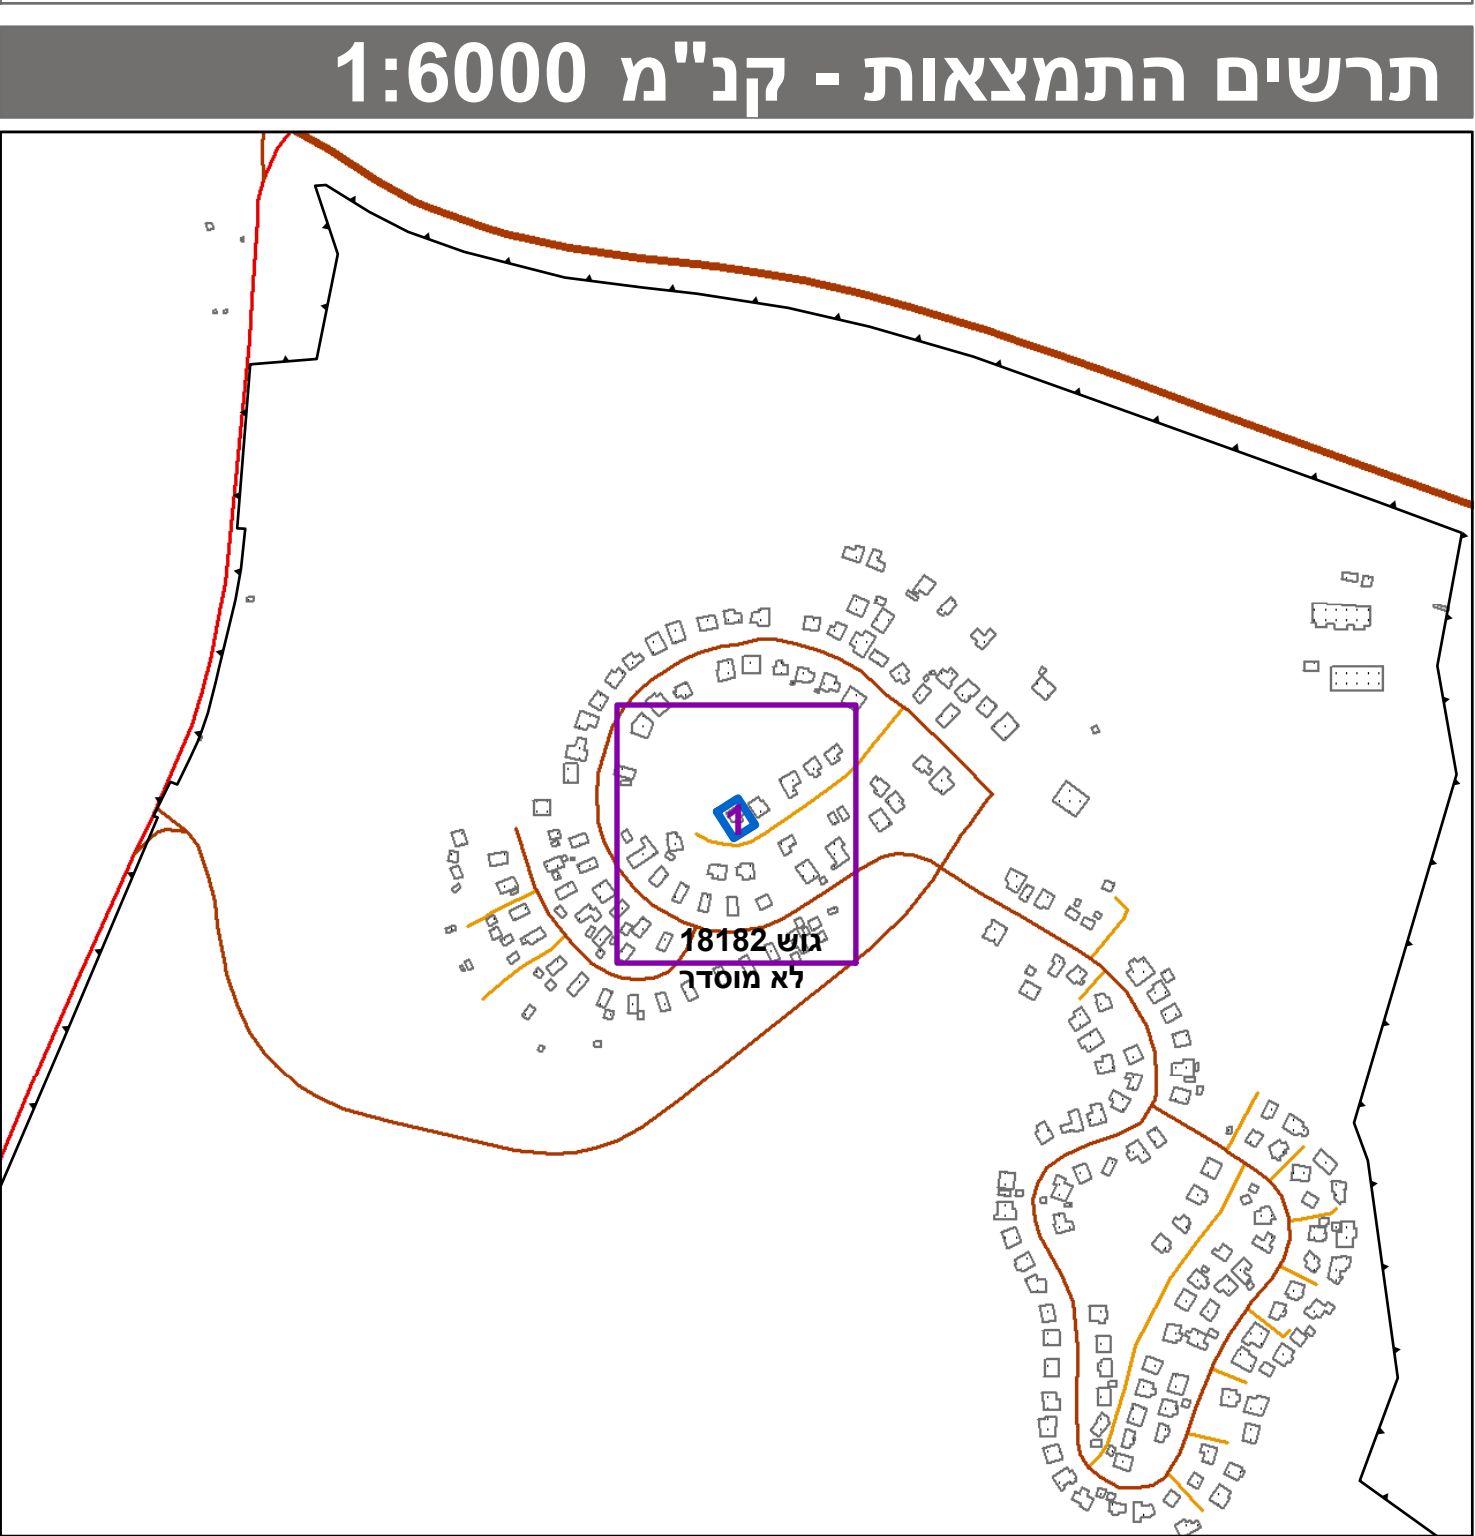


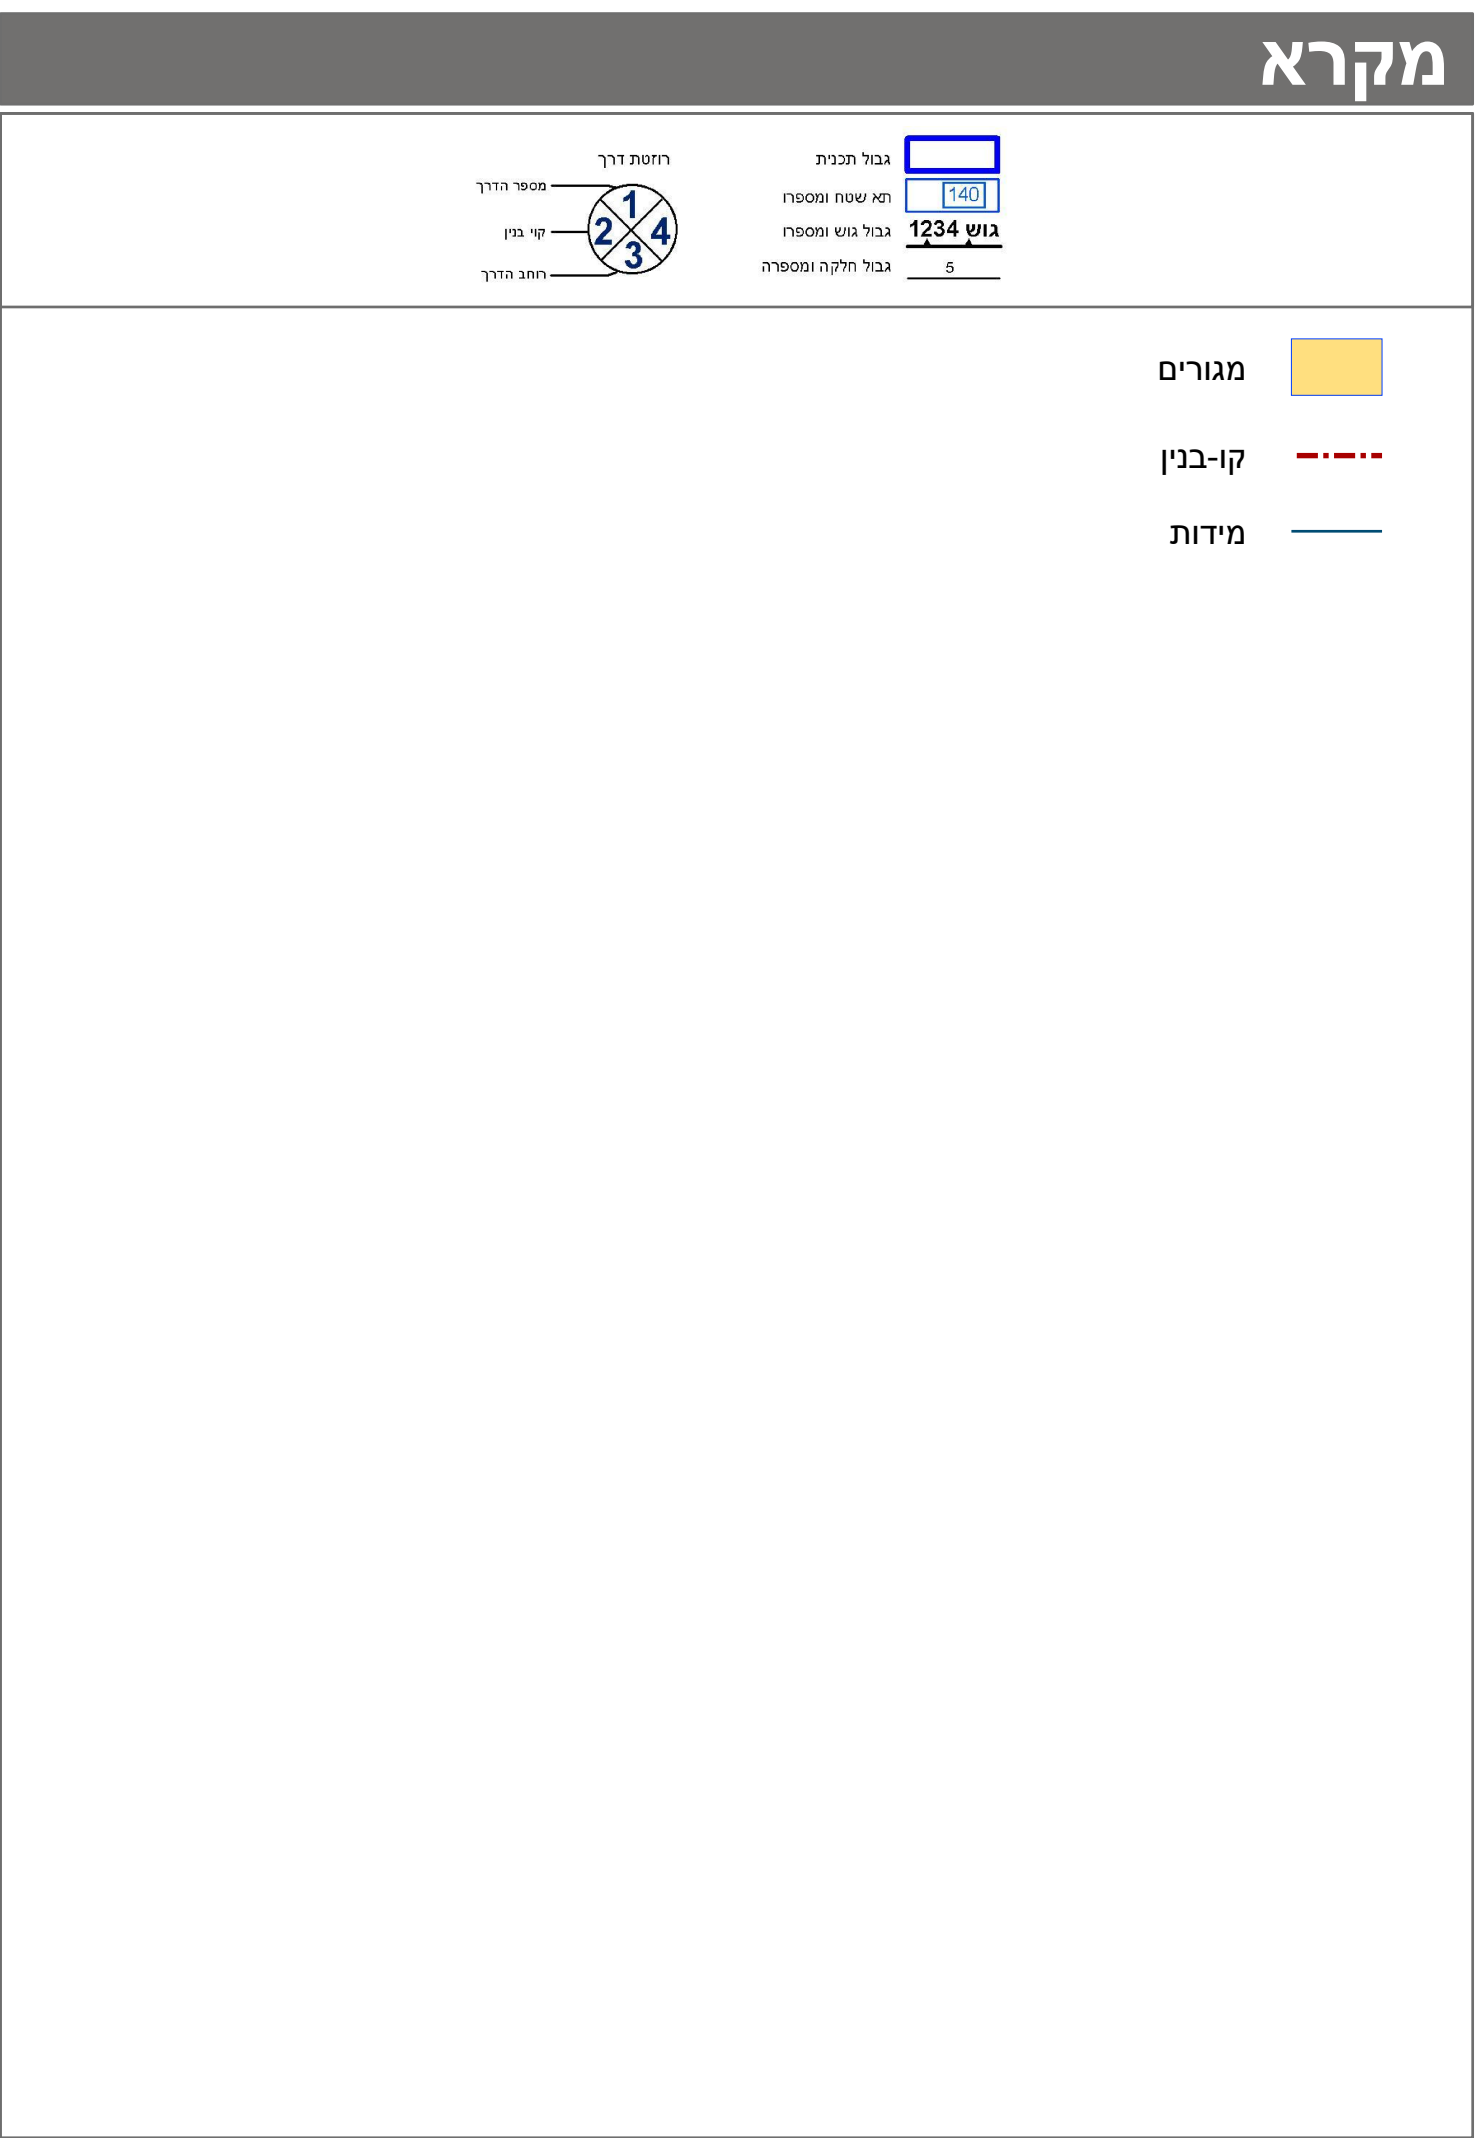

חוק התכנון והבנייה, התשכ"ה - 1965	
תכנית מפורטת	
מס' 209-0423061	
תוכנית לשינוי קו בניין -כפר חנניה מגרש 66	
תשריט מצב מוצע	גיליון 1 מתוך 1
מחוז	צפון
מרחב תכנון מקומי	מרום הגליל
רשות מקומית	מרום הגליל
ישוב	
תכנית בסמכות	מקומית
איחוד וחלוקה	ללא איחוד וחלוקה
היתרים או הרשאות	תכנית שמכוח ניתן להנציא היתרים או הרשאות
מונה תדפיס התשריט	4
מועד הפקה	21/06/2017
שטח התכנית	0.5 דונם
אישורים	קנה מידה 1:250

שמות*	
מגיש התכנית	גיא רובין תאגיד:
מגיש התכנית	שירה רובין תאגיד:
עורך ראשי	מאיר חזאד תאגיד:
יזם	גיא רובין תאגיד:
יזם	שירה רובין תאגיד:

בעלי עניין בקרקע*	
בעלים	גיא רובין תאגיד:
בעלים	שירה רובין תאגיד:

טבלת גושים וחלקות*			
מספר גוש	כל הגוש/חלק	מספרי חלקות בשלמותן	מספרי חלקות בחלקיתן
18182	חלק		49-50

* הרשימה המלאה מפורטת בהוראות התכנית / בהודעה שפורסמה בעיתונות וברשומות הרני מזהיר בזאת כי המפה הטופוגרפית/המצבית/המהווה רקע לתכנית זו, נערכה על ידי ביום 25-3-2016 והיא הוכנה לפי הוראות נוהל מבא"ת ובהתאם להוראות החוק ולתקנות המודדים שבתוקף. דיוק הקו הכחול והקדסטרי: מדידה גרפית

תמיסה סאדק	966	חתימה	תאריך
שם המודד	מספר רשיון	חתימה	תאריך

טבלת שטחים 12.2015

