

תכנית מס' 261-0350934

הסדרת הבינוי במגרשו של גיזל סליבא - שפרעם.

תשריט מצב מאושר

סוג איחוד וחלוקה	מספרת בתוכנית	מספרת ראשית	היתרים והרשאות
ללא איחוד וחלוקה	ועדה מחוזית	תכנית שניתן מכוזה להוציא היתרים	

מחוז	הצפון
מרחב תכנון מקומי	ועדה מקומית גבעות אלונים
רשות מקומית	עיריית שפרעם
סוג התוכנית	תוכנית מפורטת
שטח התוכנית	1.372 דונם
קנה מידה	1:250

גושים וחלקות בתכנית:

גוש	סוג הגוש	חלקות בשלמותן	חלקי חלקות
10265	מוסדר		33
10262	מוסדר		10

שלב: מילוי תנאים למתן תוקף מהדורה : 01 תאריך: 12/11/2017


חותמות מוסד התכנון:

שמות וזהימות:


יוזם התכנית	שם: סליבא גול	חתימה:
	ת.ז. 054483003	
מגישי התכנית	שם: סליבא גול	חתימה:
	ת.ז. 054483003	
בעל הזכויות בקרקע	שם: סליבא גול	חתימה:
	ת.ז. 054483003	
עורך התכנית	שם: אסעד ג'יריים	חתימה:
	כחובת: ת.ד. 285 שפר-עם 20200	
מודד	שם: אסעד ג'יריים	חתימה:
	כחובת: ת.ד. 285 שפר-עם 20200	




תרשים התמצאות כללית ק.מ. 1:10000

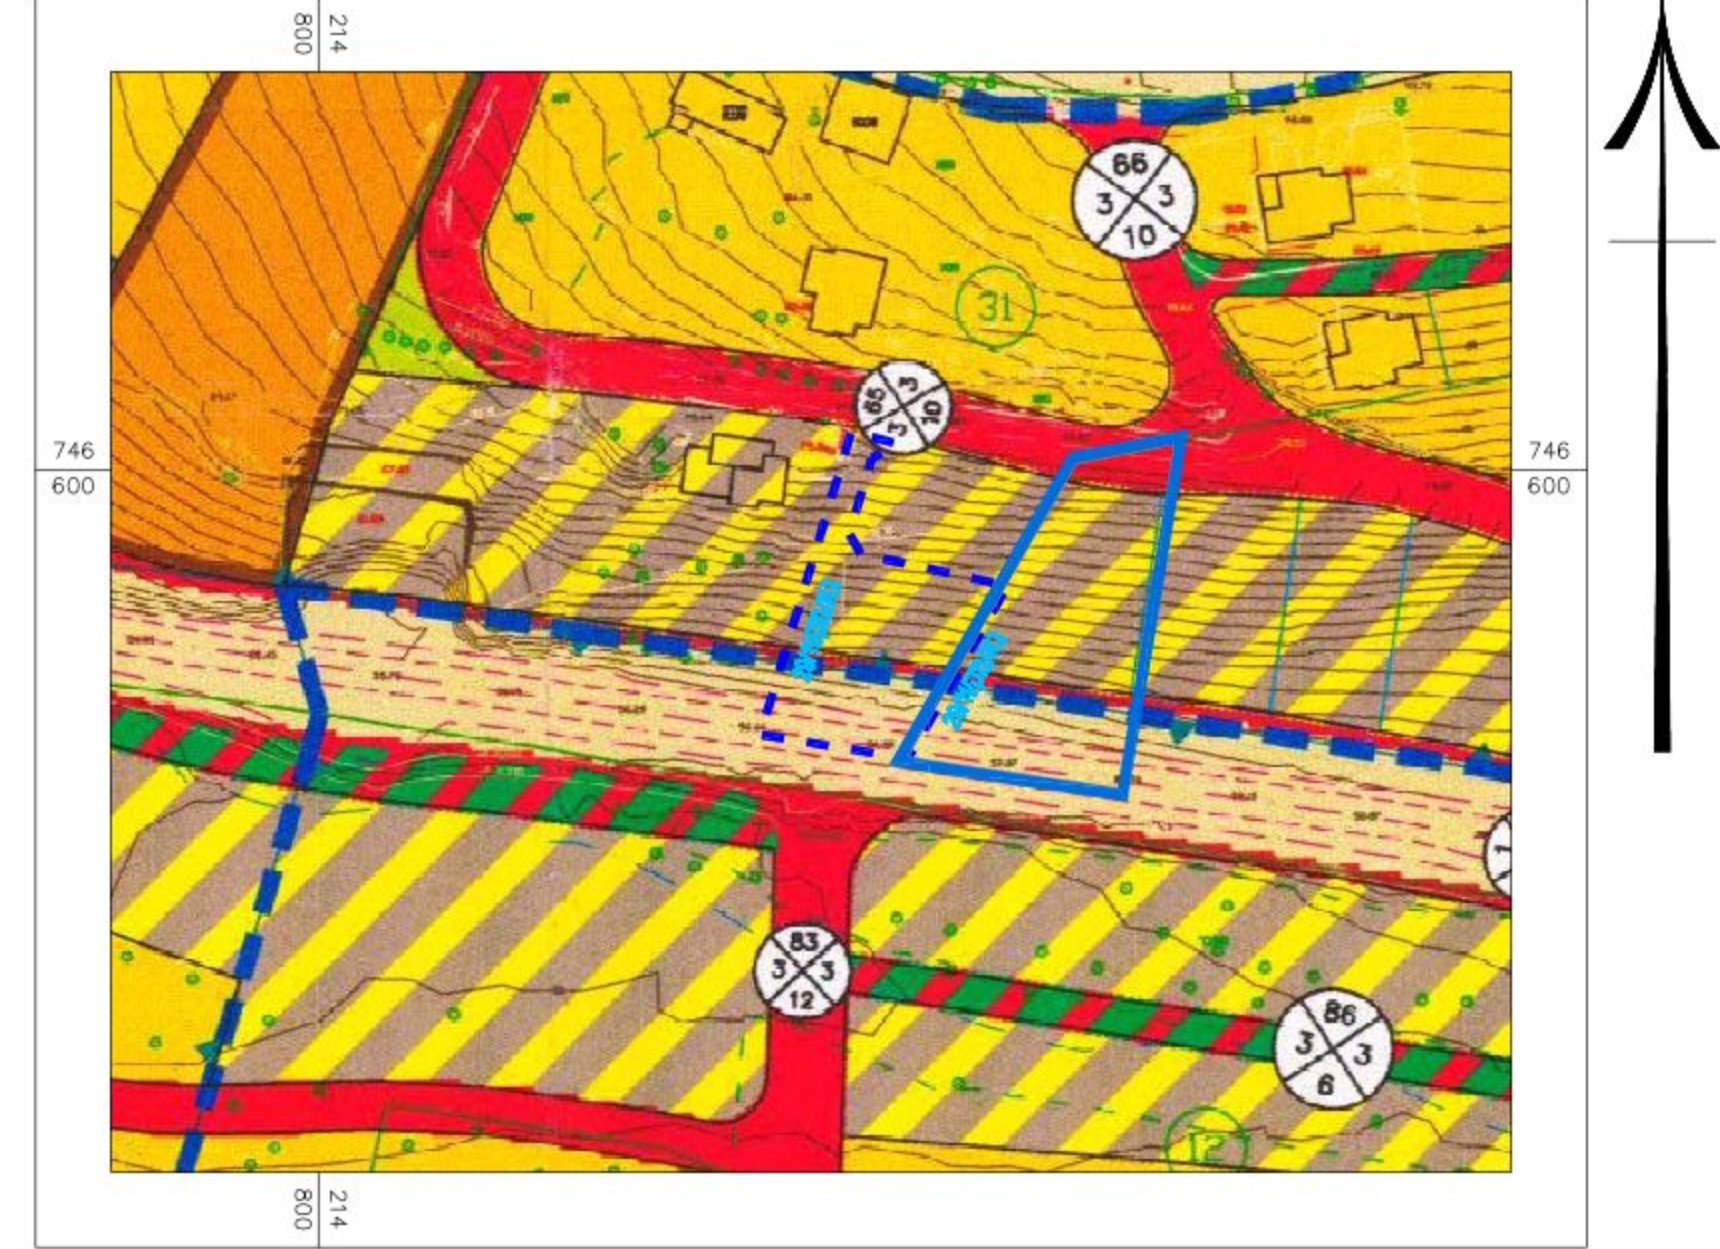

תרשים סביבה קרובה ק.מ. 1:1250 לפי מפורטת ג/10567 מאושרת

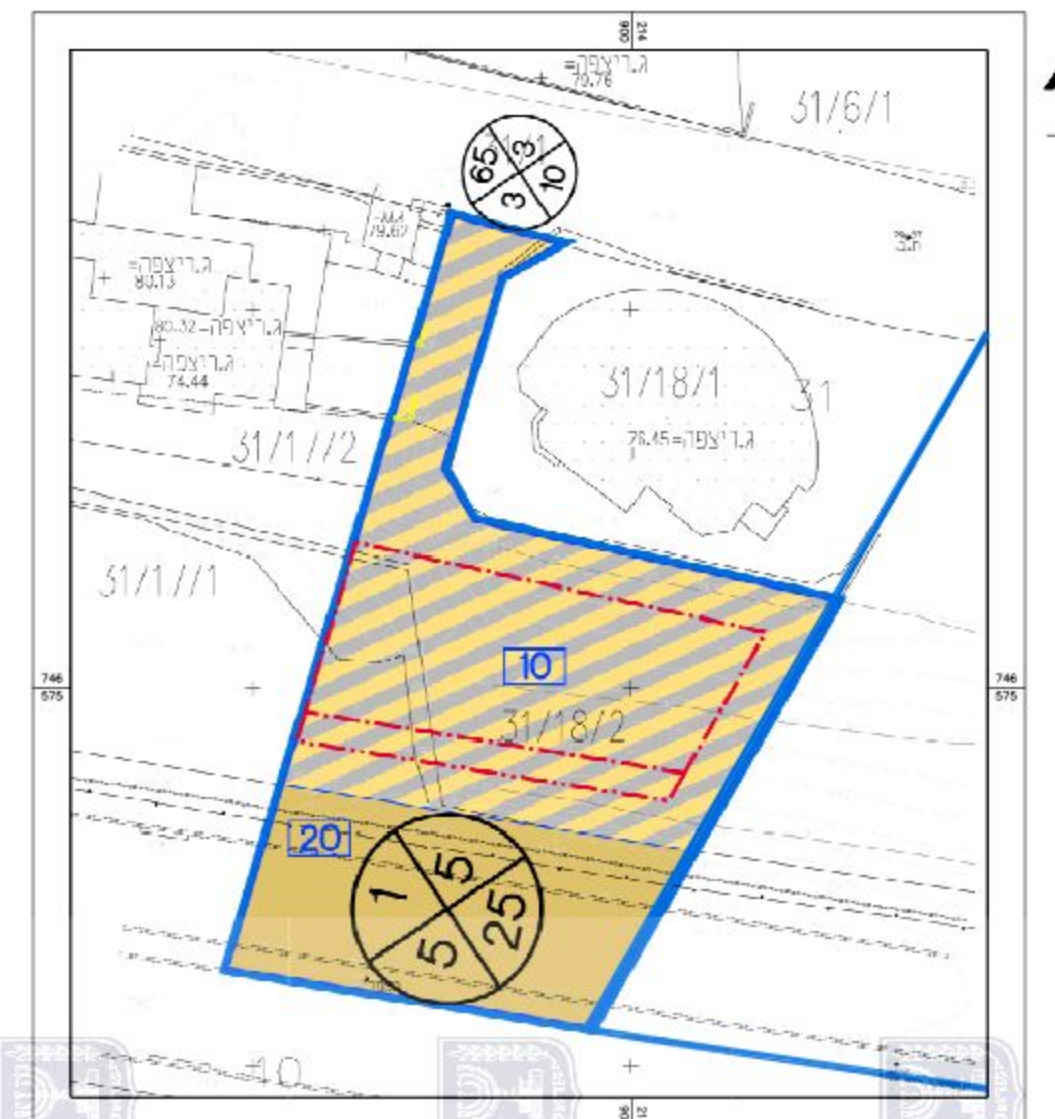

תרשים הסביבה ק.מ. 1:500 לפי מפורטת גא/29111 מאושרת

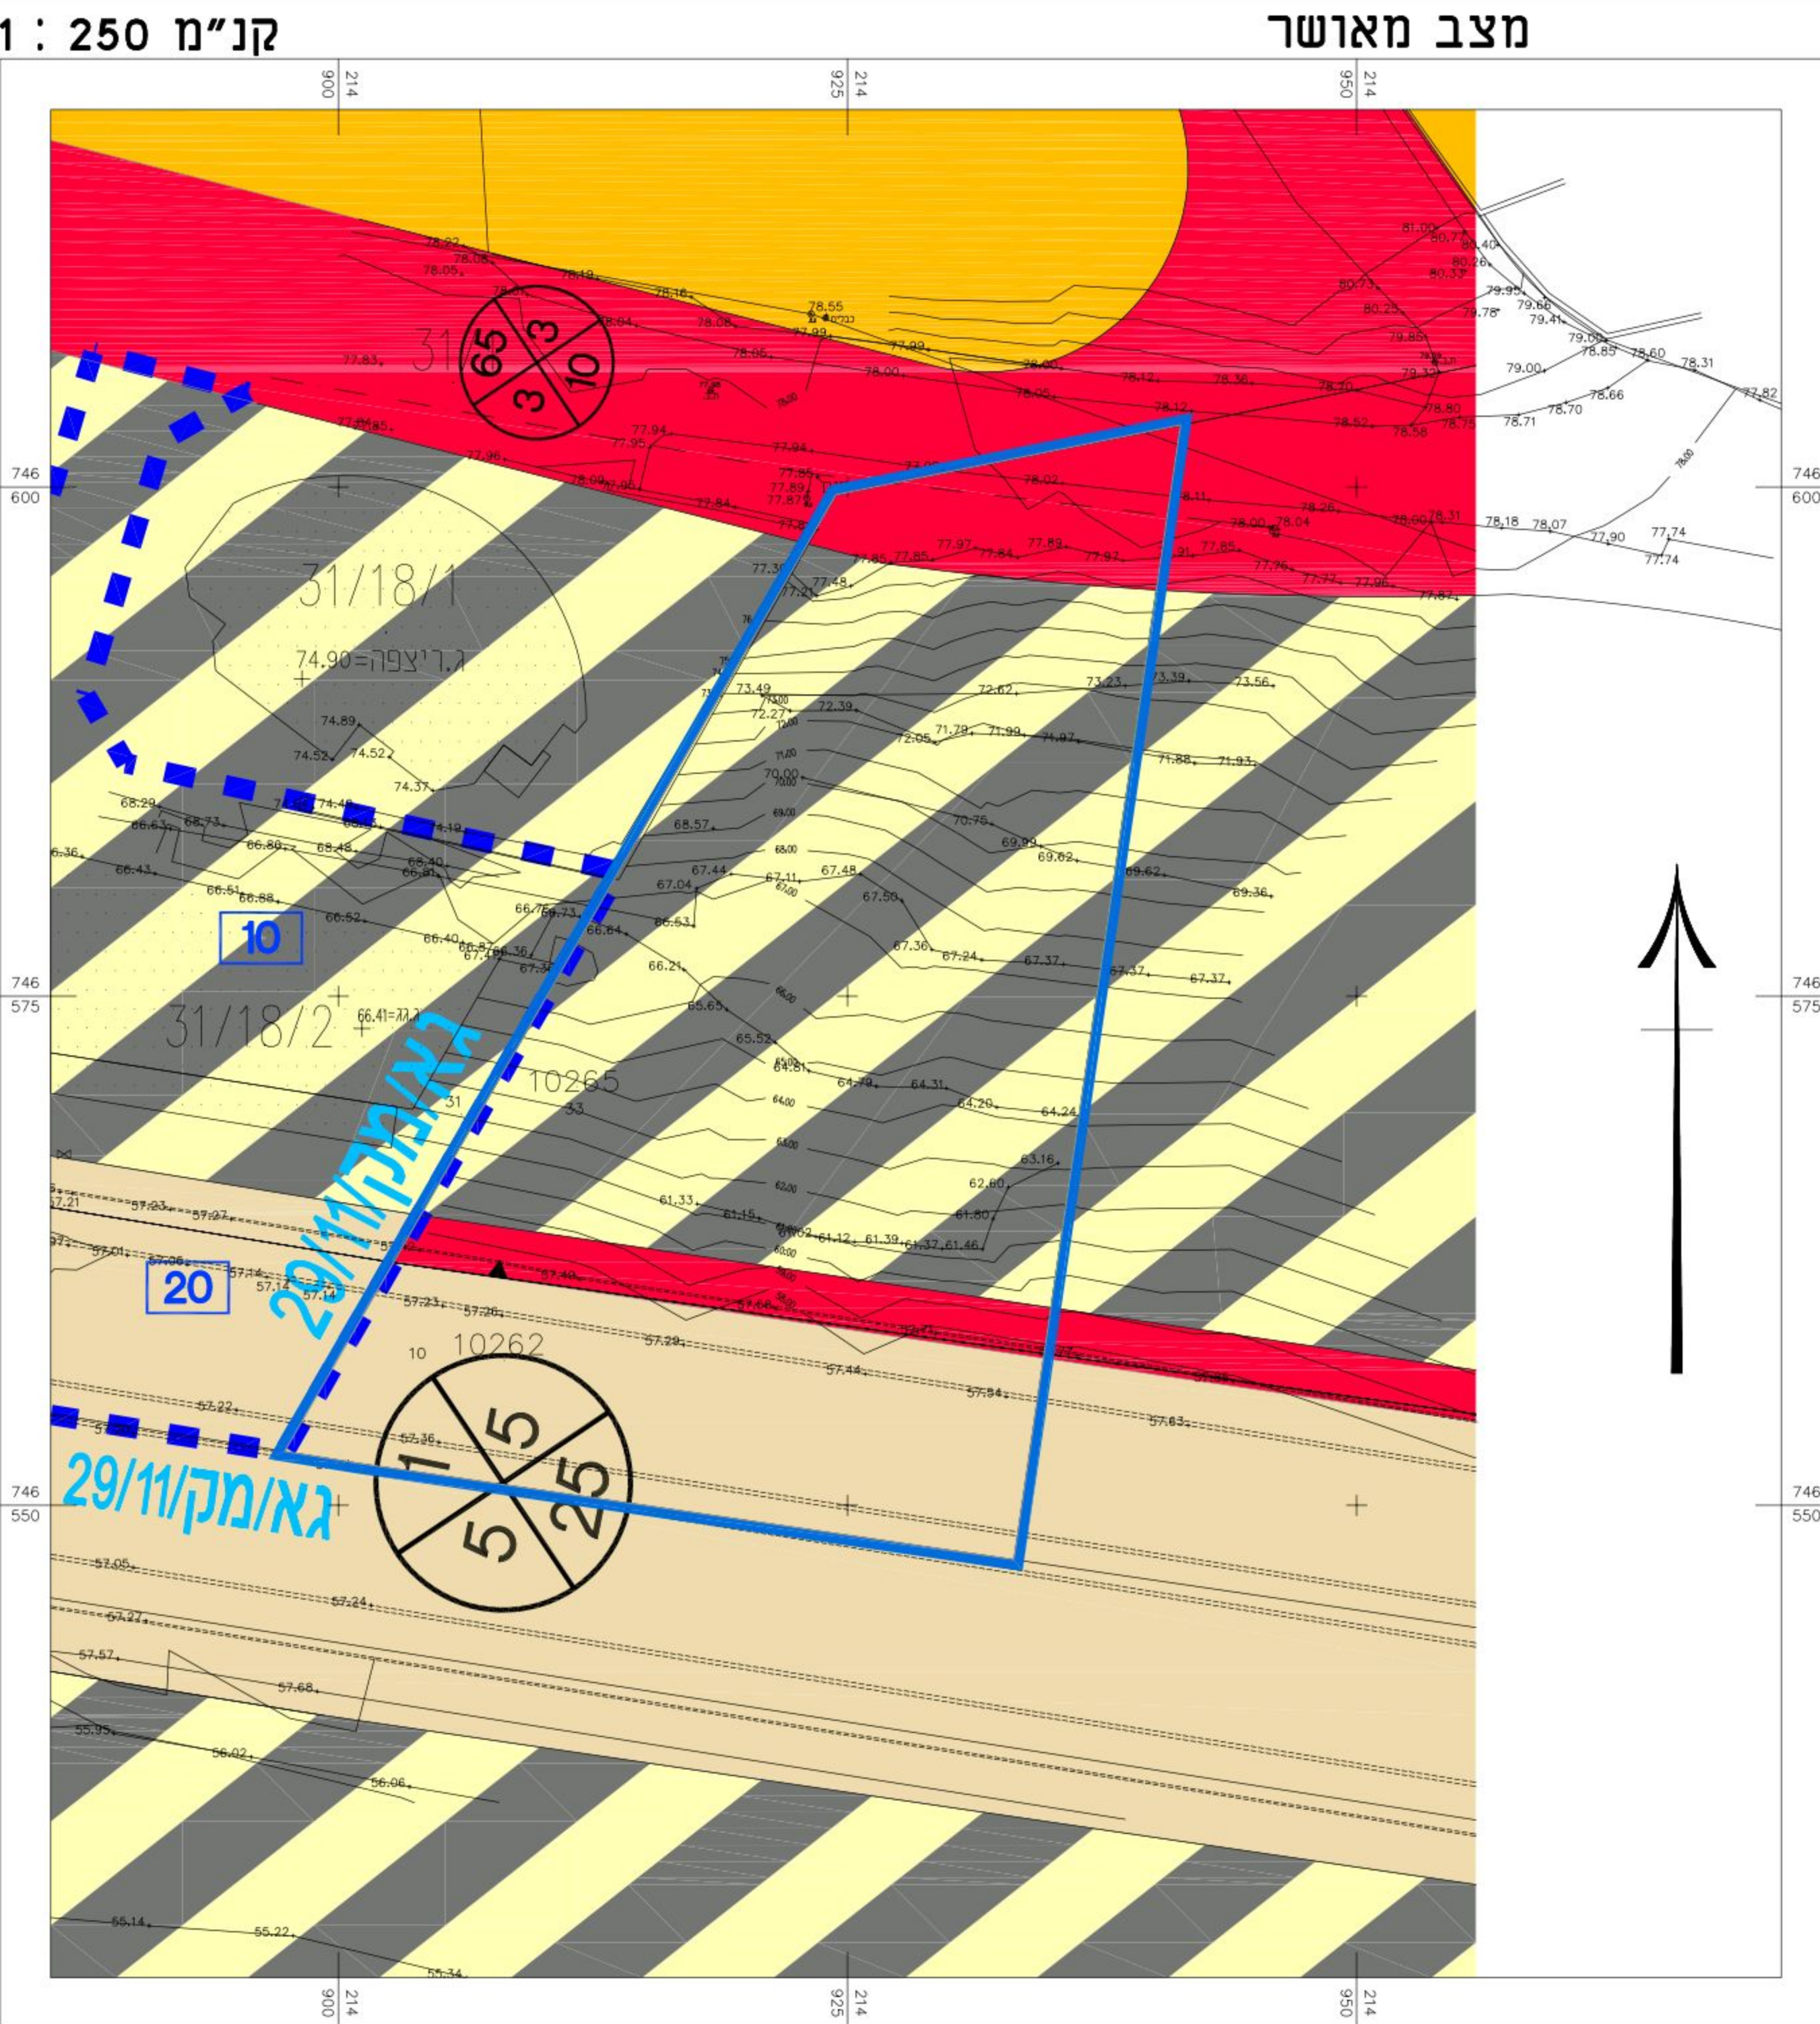

מקרא מצב מאושר

- גבול התכנית
- גבול תכנית מאושרת ומספרה 29/111
- מגורים א'
- מגורים ומסחר
- דרך מאושרת
- דרך מוצעת
- גבול חלקה
- גבול מגרש
- גבול גוש
- תא שטח 10
- מס' גוש 10265
- מס' חלקה 31
- מס' מגרש 31/18/2
- מספר הדרך, קו בניין, רוחב הדרך