


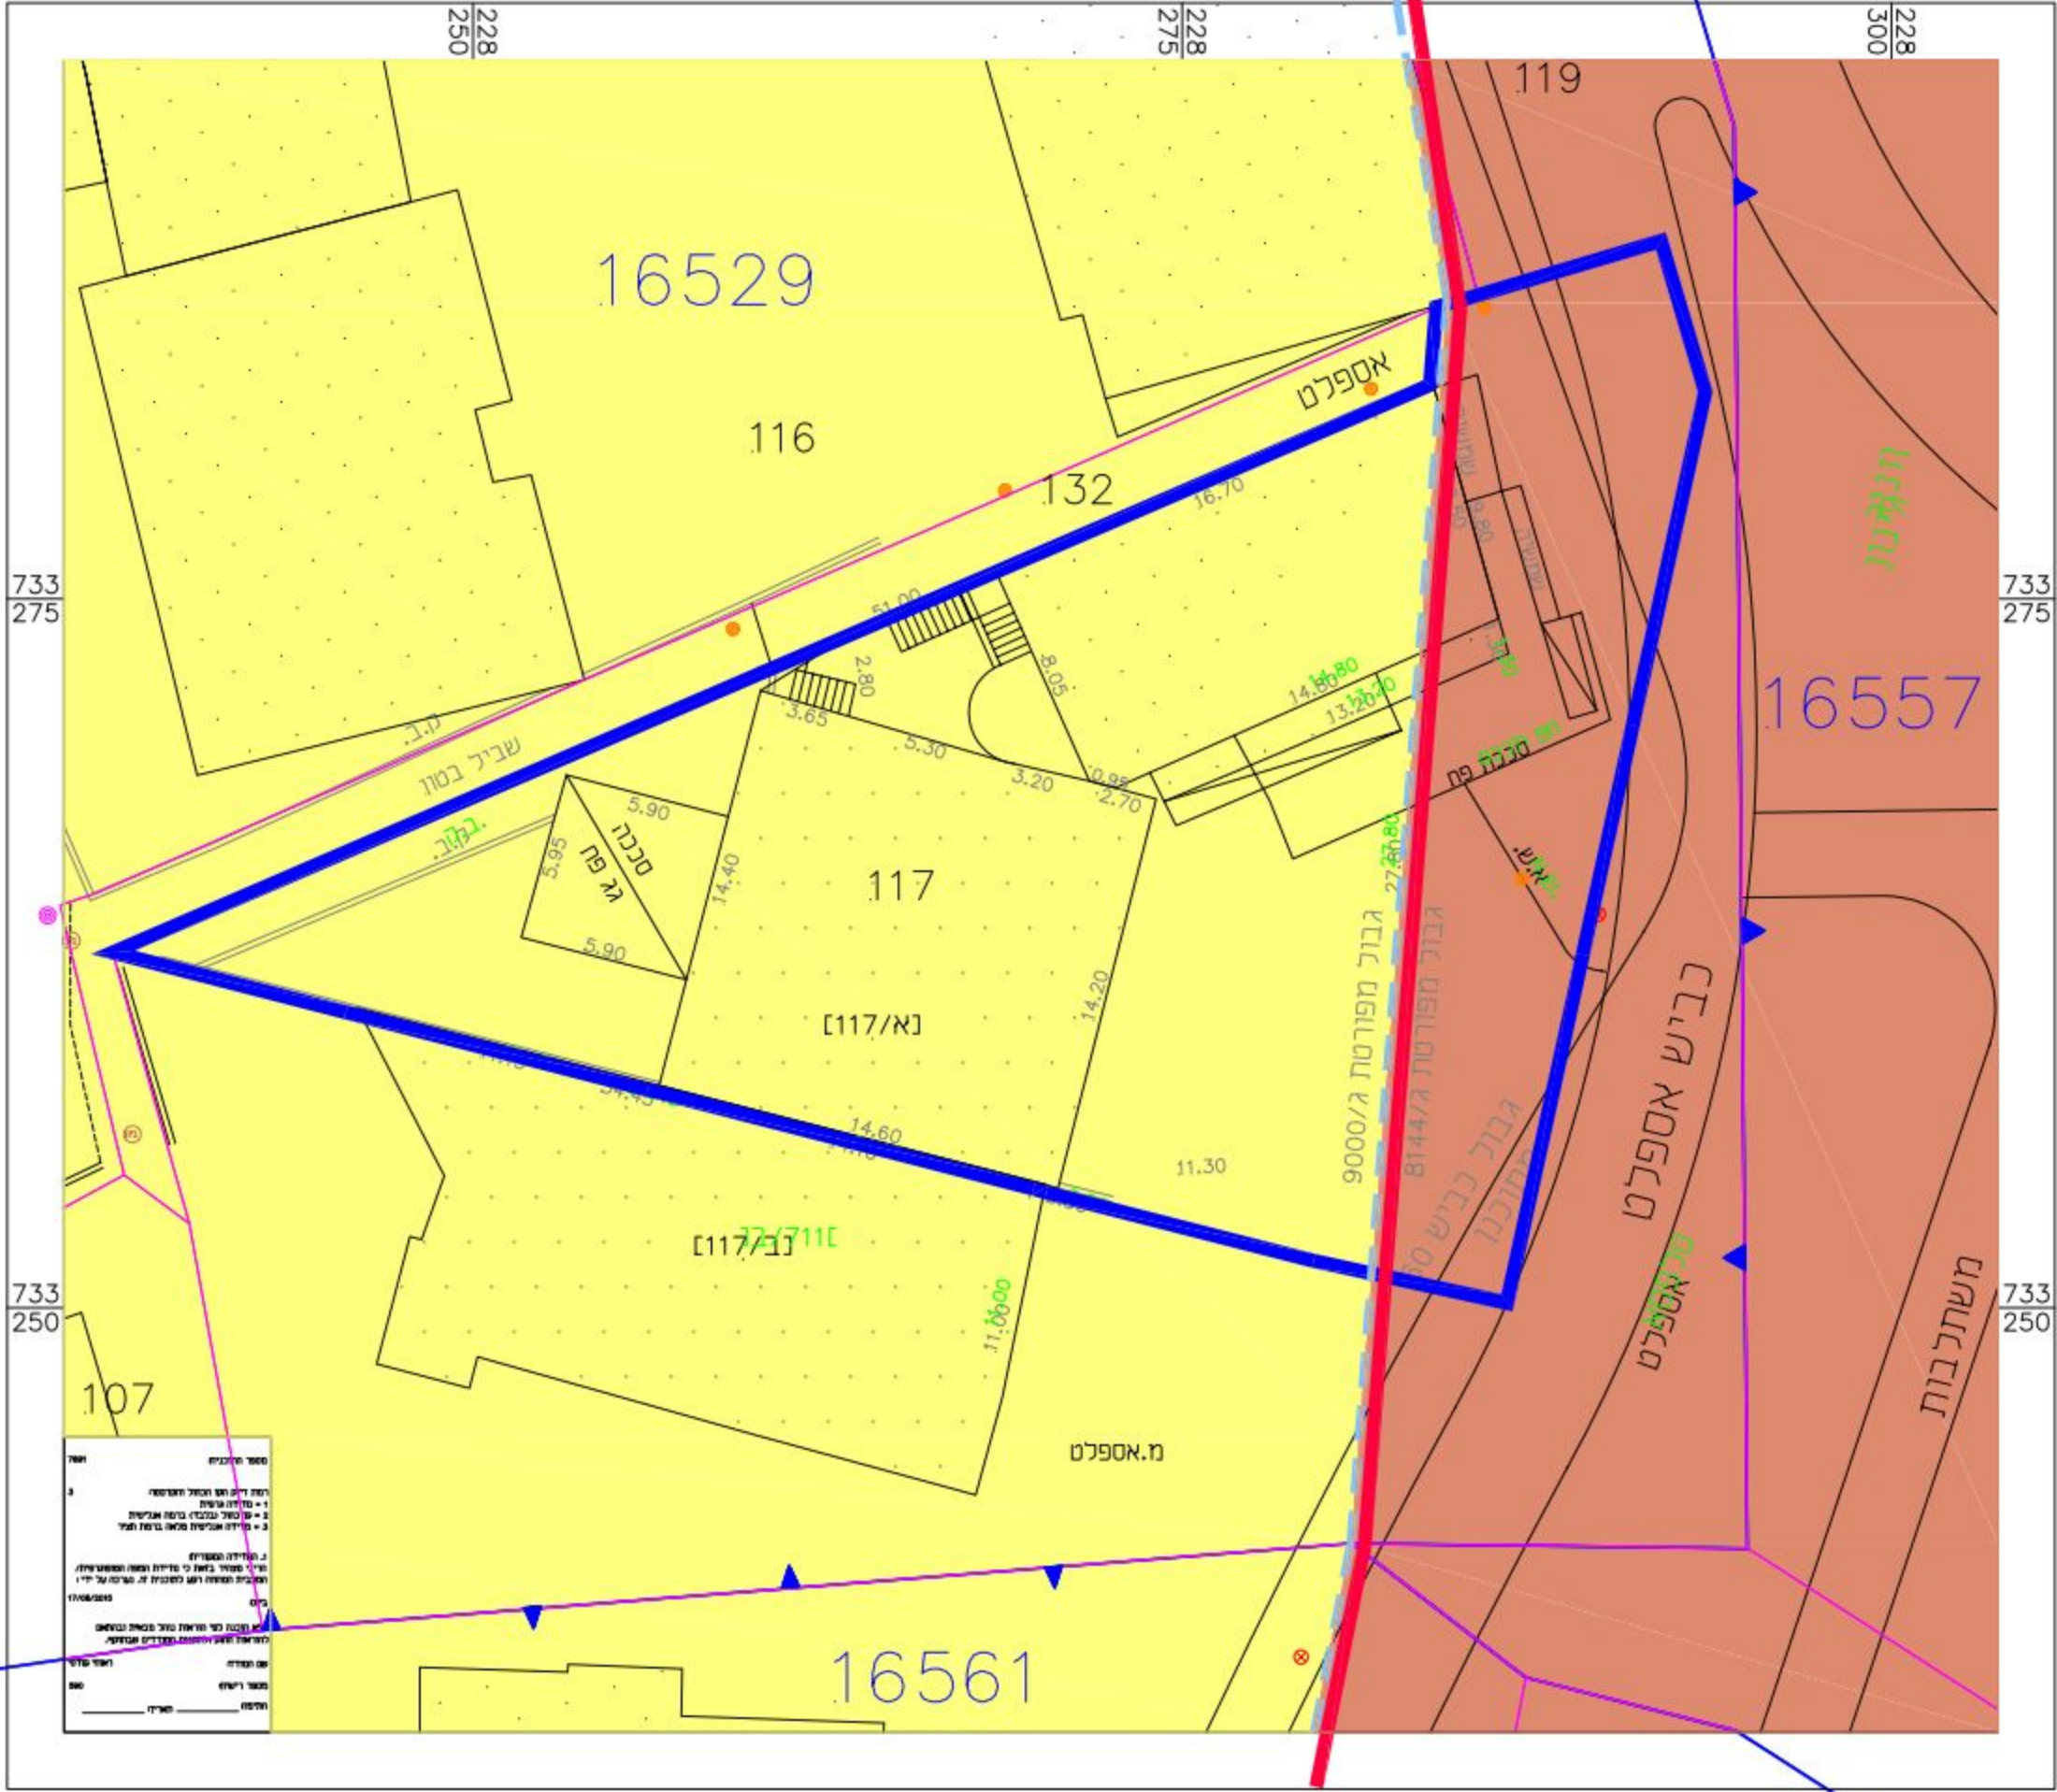

מצב מאושר קנ"מ 1:250

מקרא מצב מאושר

גבול תכנית

גבול תכנית מאושרת

אזור בניה רגיל

דרך מאושרת

חזית מסחירית

גבול חלקה

בנין קיים

מס' חלקה רשומה

מס' מגרש

גבול גוש רשום

מס' גוש רשום

גבול חלקה

גבול מגרש

רוחסה

מספר הדרך

קווי בנין

רוחב הדרך

ייעוד שלא ע"פי מבא"ת 2006

תרשים התמצאות כללית קנ"מ 1:10000

תרשים סביבה קנ"מ 1:1250 לפי ג\8144

תרשים סביבה קנ"מ 1:5000

חוק התכנון והבנייה, התשכ"ה- 1965  
תכנית מפורטת

מס' 211-0347898

ביטול קטע מדרך ושינוי יעוד

|                  |                                       |
|------------------|---------------------------------------|
| תשרים מצב מאושר  | גיליון 1 מתוך 1                       |
| מחוז             | צפון                                  |
| מרחב תכנון מקומי | נצרת                                  |
| רשות מקומית      | עיריית נצרת                           |
| ישוב             | נצרת                                  |
| תכנית בסמכות     | מחוזית                                |
| איחוד וחלוקה     | ללא איחוד וחלוקה                      |
| חיתכים או חרשאות | חבית מסבחת יתן לחציא יחסיים או חרשנות |
| מונח תדפיס חתשים |                                       |
| מועד הפקה        | 10/08/2016                            |

|            |            |                |
|------------|------------|----------------|
| שטח התכנית | 1.103 דונם | קנה מידה 1:250 |
| אישורים    |            |                |

| שמות וחתימות |                                 |        |
|--------------|---------------------------------|--------|
| מגיש התכנית  | תאגיד:ועדה מקומית לתכנון , נצרת | חתימה: |
| מגיש התכנית  | זועבי מוחמד                     | חתימה: |
| עורך ראשי    | מוחמד בסול                      | חתימה: |
| יוזם         | תאגיד:ועדה מקומית לתכנון , נצרת | חתימה: |
| יוזם         | זועבי מוחמד                     | חתימה: |

| בעלי ענין בקרקע |                    |        |
|-----------------|--------------------|--------|
| בעלים           | תאגיד: עיריית נצרת | חתימה: |
| בעלים           | חמודה-זועבי גאנס   | חתימה: |
| בעלים           |                    | חתימה: |

| סבלת גושים וחלקות |                     |                     |
|-------------------|---------------------|---------------------|
| מספר גוש חלקה     | מספרי חלקות בשלמותן | מספרי חלקות בשלמותן |
| 16529 חלק         | 117                 |                     |

תכנית 211-0347898 מספר תכנית 12:19:40 16/09/2016